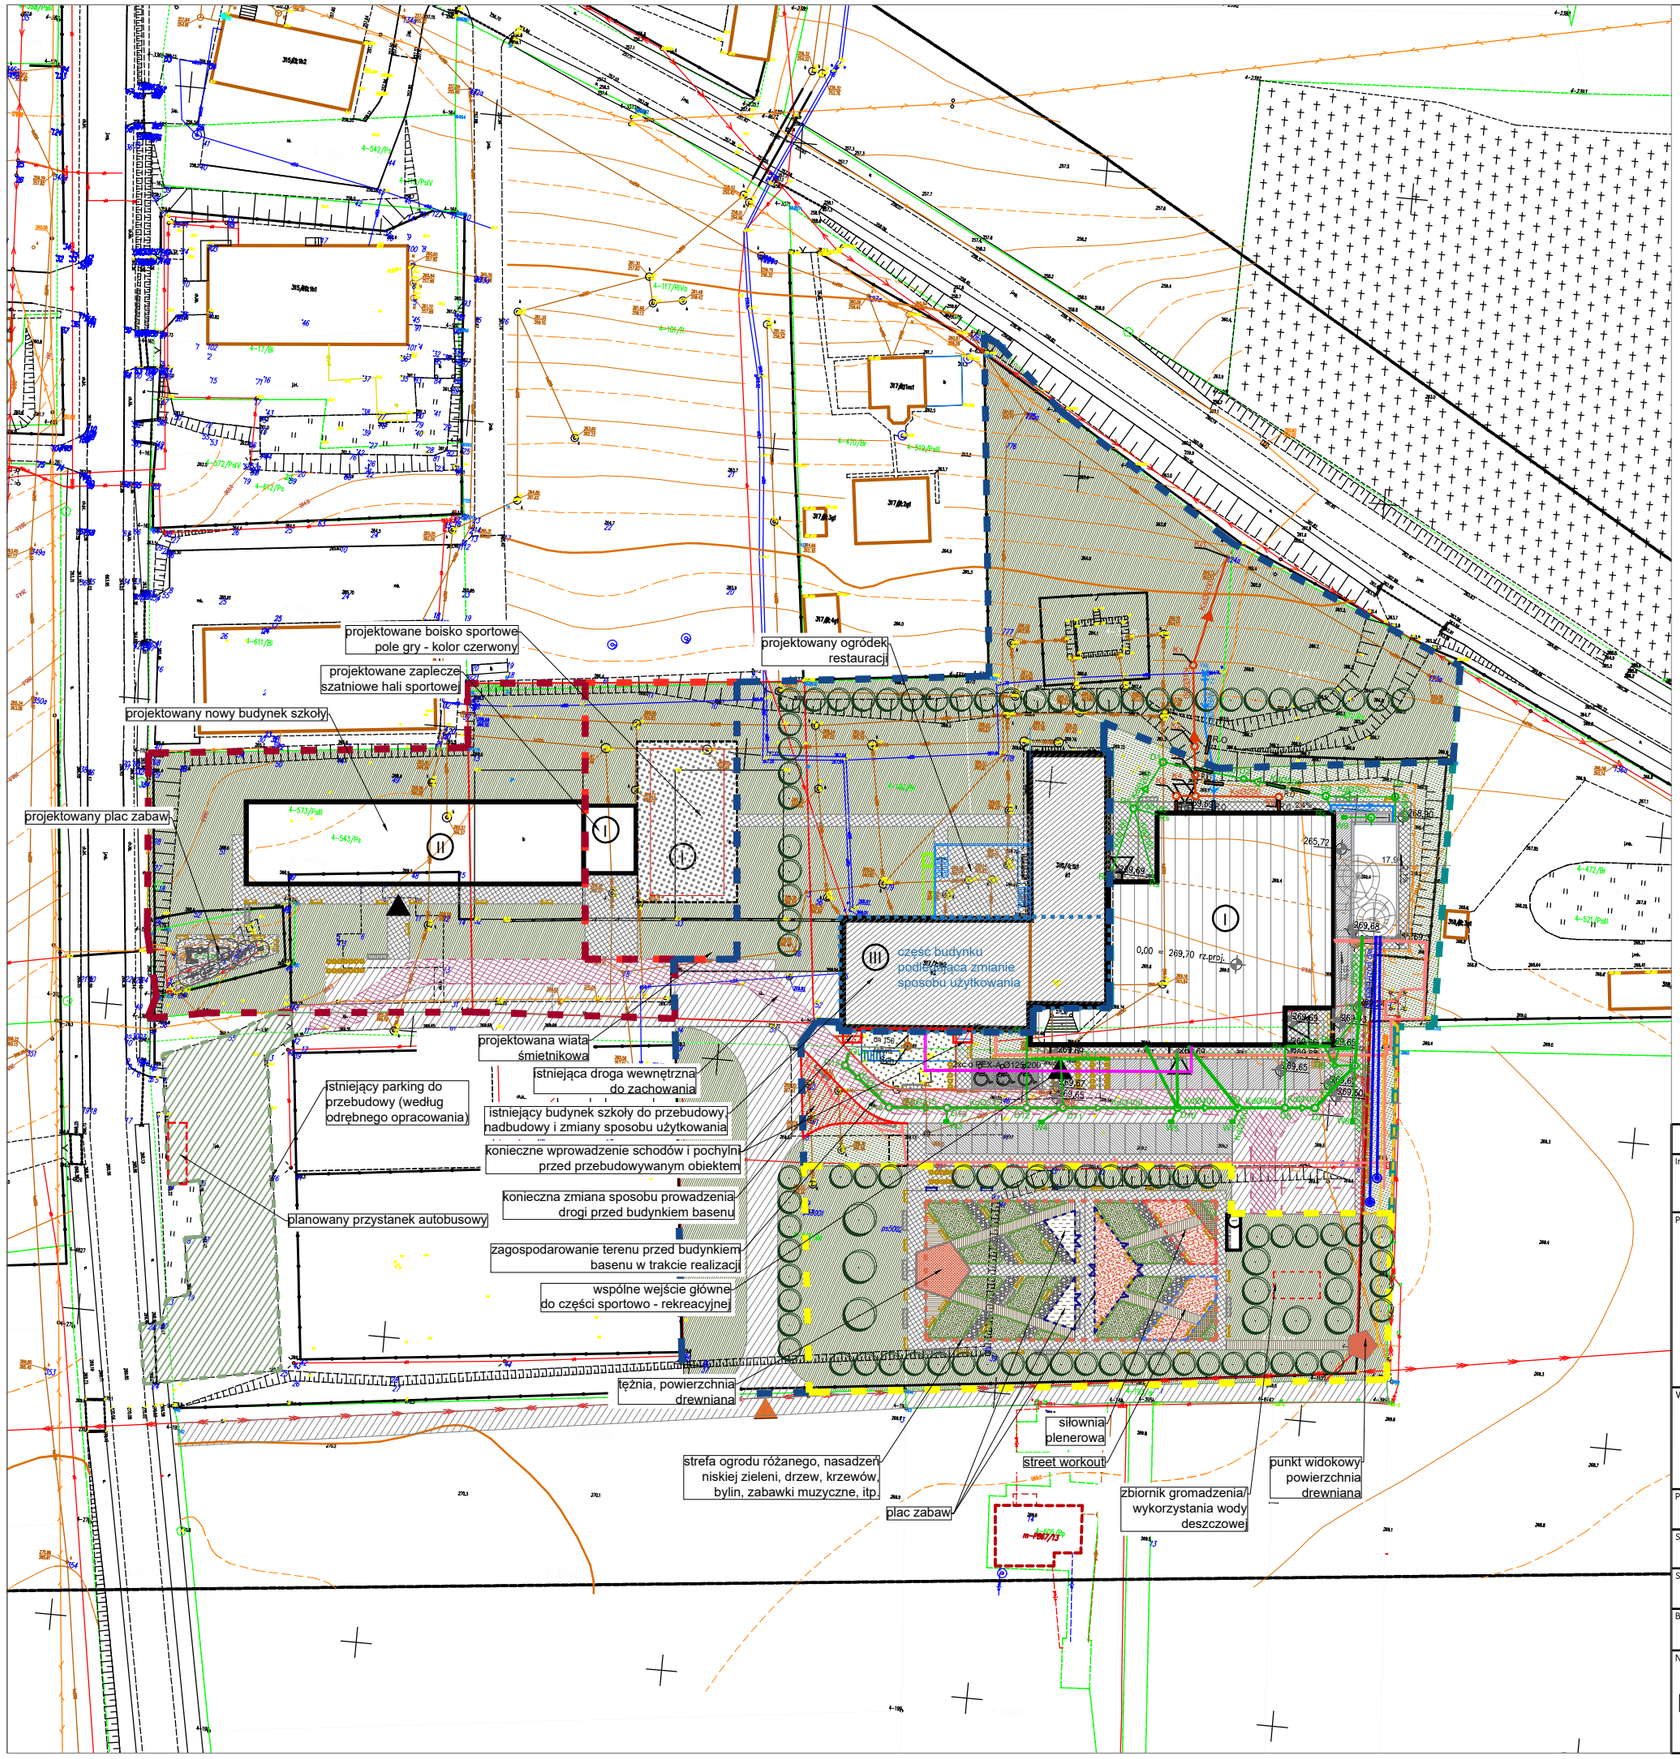

LEGENDA OZNACZEŃ GRAFICZNYCH :

Projektowane elementy zagospodarowania:

- GRANICA OPRACOWANIA DLA BUDOWY HALI SPORTOWEJ Z ZAPLECZEM SZATNIOWYM
- GRANICA OPRACOWANIA DLA BUDOWY SZKOŁY
- GRANICA OPRACOWANIA DLA PRZEBUDOWY ISTNIEJĄCEGO BUDYNKU ZE ZMIANĄ SPOSOBU UŻYTKOWANIA
- GRANICA OPRACOWANIA DLA BUDOWY BASENU (ODRĘBNE OPRACOWANIE) - W TRAKCIE REALIZACJI
- GRANICA OPRACOWANIA DLA BUDOWY SENSORYCZNEGO OGRODU RÓŻANEGO (KONCEPCJA)
- OBRYS PROJEKTOWANEJ ZABUDOWY
- OBRYS PROJEKTOWANEJ HALI
- OBRYS ISTNIEJĄCYCH BUDYNKÓW SZKOŁY
- OBRYS BUDYNKU BASENU W TRAKCIE REALIZACJI

Projektowane powierzchnie

- PROJEKTOWANA NAWIERZCHNIA BIOLOGICZNIE CZYNNA
- NAWIERZCHNIA UTWARDZONA RUCHU PIESZEGO
- NAWIERZCHNIA UTWARDZONA RUCHU KOŁOWEGO
- POMOSTY/ KŁADKI DREWNIANE
- NAWIERZCHNIA UTWARDZONA KAMIENNA
- NAWIERZCHNIA PIASKOWA
- NAWIERZCHNIA EPDM PRZEPUSZCZALNA
- NAWIERZCHNIA Z KORY DRZEWNEJ

Symbole:

- GŁÓWNY WJAZD NA TEREN CAŁEJ INWESTYCJI
- WEJŚCIA DO BUDYNKU
- MIEJSCA POSTOJOWE DLA OS. NIEPEŁNOSPRAWNYCH
- ILOŚĆ KONDYGNACJI W BUDYNKU

Gospodarka zielenią:

- PROJEKTOWANE NASADZENIA ZIELENI WYSOKIEJ ODDZIELAJĄCEJ, RODZIMYCH GATUNKÓW DRZEW
- PROJEKTOWANE NASADZENIA RODZIMYCH GATUNKÓW KRZEWÓW

Projektowane elementy małej architektury:

- KOSZE NA ŚMIECI
- ŁAWKI
- ŁAWKI SOLARNE
- STOJAKI NA ROWERY

Projektowane ogrodzenia

- PROJEKTOWANE OGRODZENIE PLACU ZABAW
- PROJEKTOWANE FURTKI

Wszelkie prawa zastrzeżone, łącznie z prawem reprodukcji lub udostępniania osobom trzecim tego rysunku lub jego części bez wyraźnego upoważnienia autora.

Inwestor:
Gmina Fredropol
Fredropol 15, 37-734 Fredropol

Projekt:
Projekt budowy, rozbudowy i przebudowy budynków użyteczności publicznej w zakresie:
1. *Budowa hali łukowej sportowejz zapleczem szatniowym*
2. *Budowa budynku szkoły podstawowej z oddziałami przedszkolnymi*
3. *Przebudowa, nadbudowa i zmiana sposobu użytkowania istniejącego budynku szkoły na zakład przyrodoleczniczy*
4. *Budowa ogrodu sensorycznego, różanego z tężnią solankową*

w miejscowości Fredropol

Wykonawca:	Agraria sp. z o.o. ul.Marii Konopnickiej 6 00-491 Warszawa		
Projektant:	mgr inż. arch. Sebastian Kulik	Numer uprawnień: MPOIA/047/2016	
Sprawdzający:			
Stadium:	KONCEPCJA WSTĘPNA		
Branża:	PZT	Data: 02.2024 r.	
Nazwa rysunku: PROJEKT ZAGOSPODAROWANIA TERENU		Skala: 1:1000	
		Numer rysunku: PZT-01	Strona: