

LEGENDA OZNACZEŃ GRAFICZNYCH :


Projektowane elementy zagospodarowania:
GRANICA OPRACOWANIA DLA BUDOWY SZKOŁY

Mapa do celów projektowych
skala 1:500
Godło mapy: 8.117.09.14.4.3
Jednostka ewidencyjna: 181303_2 Fredropol
Obręb: 0004 Fredropol
Identyfikator obszaru: 181303_2.0004 Fredropol
Zakres opracowania - linia przerywana
Oznaczenie kancelaryjne: 430.639.2023
Współrzędne prostokątne płaskie - układ 2000/8
Układ wysokości - PL-EVRF2007-NH
Data opracowania mapy: 20.04.2023 r.
Mapę sporządził :

W zakresie opracowania nie badano służebności gruntowych ujawnionych w księgach wieczystych dotyczących nieruchomości.
Nie wyklucza się istnienia w terenie innych nie wykazanych na niniejszej mapie urządzeń podziemnych, które nie były zgłoszone do inwentaryzacji lub o których brak jest informacji w instytucjach branżowych.

Poświadczenie, że niniejszy dokument został opracowany w wyniku prac geodezyjnych i kartograficznych, których rezultaty zawiera eperet techniczny pozytywnie zweryfikowany. Jednocześnie nie oświadczam, że jestem świadomy odpowiedzialności karnej za złożenie fałszywego oświadczenia.	
Identyfikator zgłoszenia prac geodezyjnych	430.639.2023
Organ służby geodezyjnej, który otrzymał zgłoszenie	STAROSTA PRZEMYSKI
Wykonawca prac geodezyjnych	
Nr oraz data sporządzenia dokumentu zawierającego wynik pozytywnej weryfikacji	Nr...430.639.2023... z dnia 09.05.2023 r.
Imię i nazwisko oraz nr uprawnień zawodowych kierownika prac	GEODETA UPRAWNIENY mgr inż. Diana Pawłowska Upr. 10225 Kormanice 95, 37-734 Fredropol NIP 94530631-10

Usługi Geodezyjne
GEOMETRA
inż. Stefan Pawłowski
Kormanice 95, 37-734 Fredropol
NIP 795-22-66-186, REGON 181052350
tel. +48 508-811-140

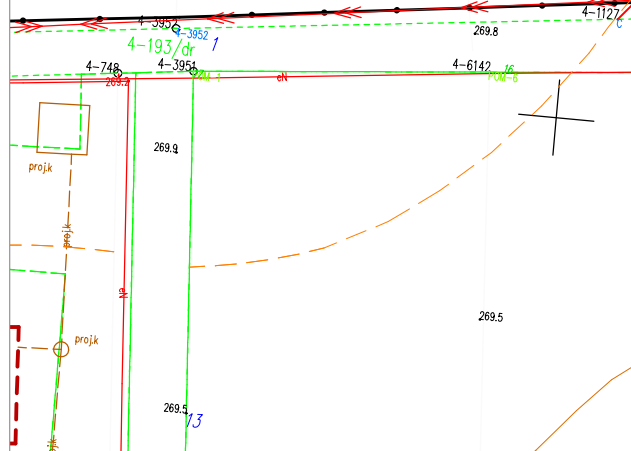

Wszelkie prawa zastrzeżone, łącznie z prawem reprodukcji lub udostępniania osobom trzecim tego rysunku lub jego części bez wyraźnego upoważnienia autora.	
Inwestor:	Gmina Fredropol Fredropol 15, 37-734 Fredropol
Projekt:	Projekt budowy, rozbudowy i przebudowy budynków użyteczności publicznej w zakresie: 1. Budowa hali lukowej sportowej z zapleczem szatniowym 2. Budowa budynku szkoły podstawowej z oddziałami przedszkolnymi 3. Przebudowa, nadbudowa i zmiana sposobu użytkowania istniejącego budynku szkoły na zakład przyrodolecniczy 4. Budowa ogrodu sensorycznego, różanego z tężnią solankową w miejscowości Fredropol
Wykonawca:	Agraria sp. z o.o. ul. Marii Konopnickiej 6 00-491 Warszawa
Projektant:	mgr inż. arch. Sebastian Kulik
Sprawdzający:	
Stadium:	KONCEPCJA WSTĘPNA
Branda:	PZT
Nazwa rysunku:	MAPA DO CELÓW PROJEKTOWYCH GRANICE TERENU OBJĘTEGO WNIOSEM
Data:	03.2024r.
Skala:	1:1000
Numer rysunku:	Zał. 1