



Lp.	Pomieszczenie
103	Klatka schodowa
104	Komunikacja
105	Winda
104B	W.C. dla niepełnosprawnego
103B	W.C. Damski
101B	Sala lekcyjna
102B	Sala lekcyjna
110	Zaplecze sali
105B	Sala lekcyjna
107B	Sala lekcyjna
109B	Sala lekcyjna
111B	Sala lekcyjna
113B	Sala lekcyjna
116	Klatka schodowa
112B	Sala lekcyjna
110B	Sala lekcyjna
119	Zaplecze sali
108B	Sala lekcyjna
121	Zaplecze sali
106B	W.C. Męski



Schemat budynku

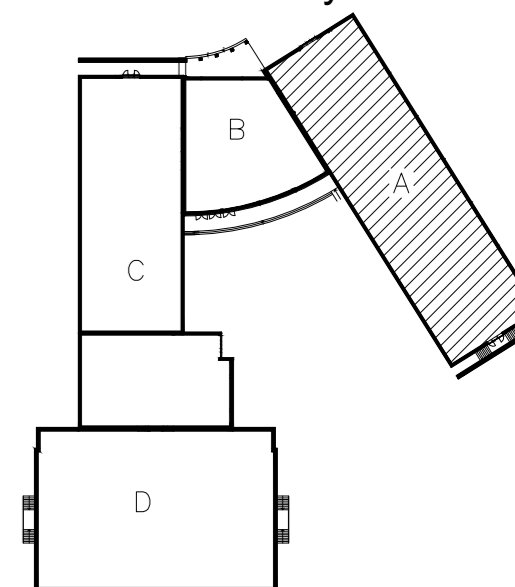

Rzut I piętra
segment A


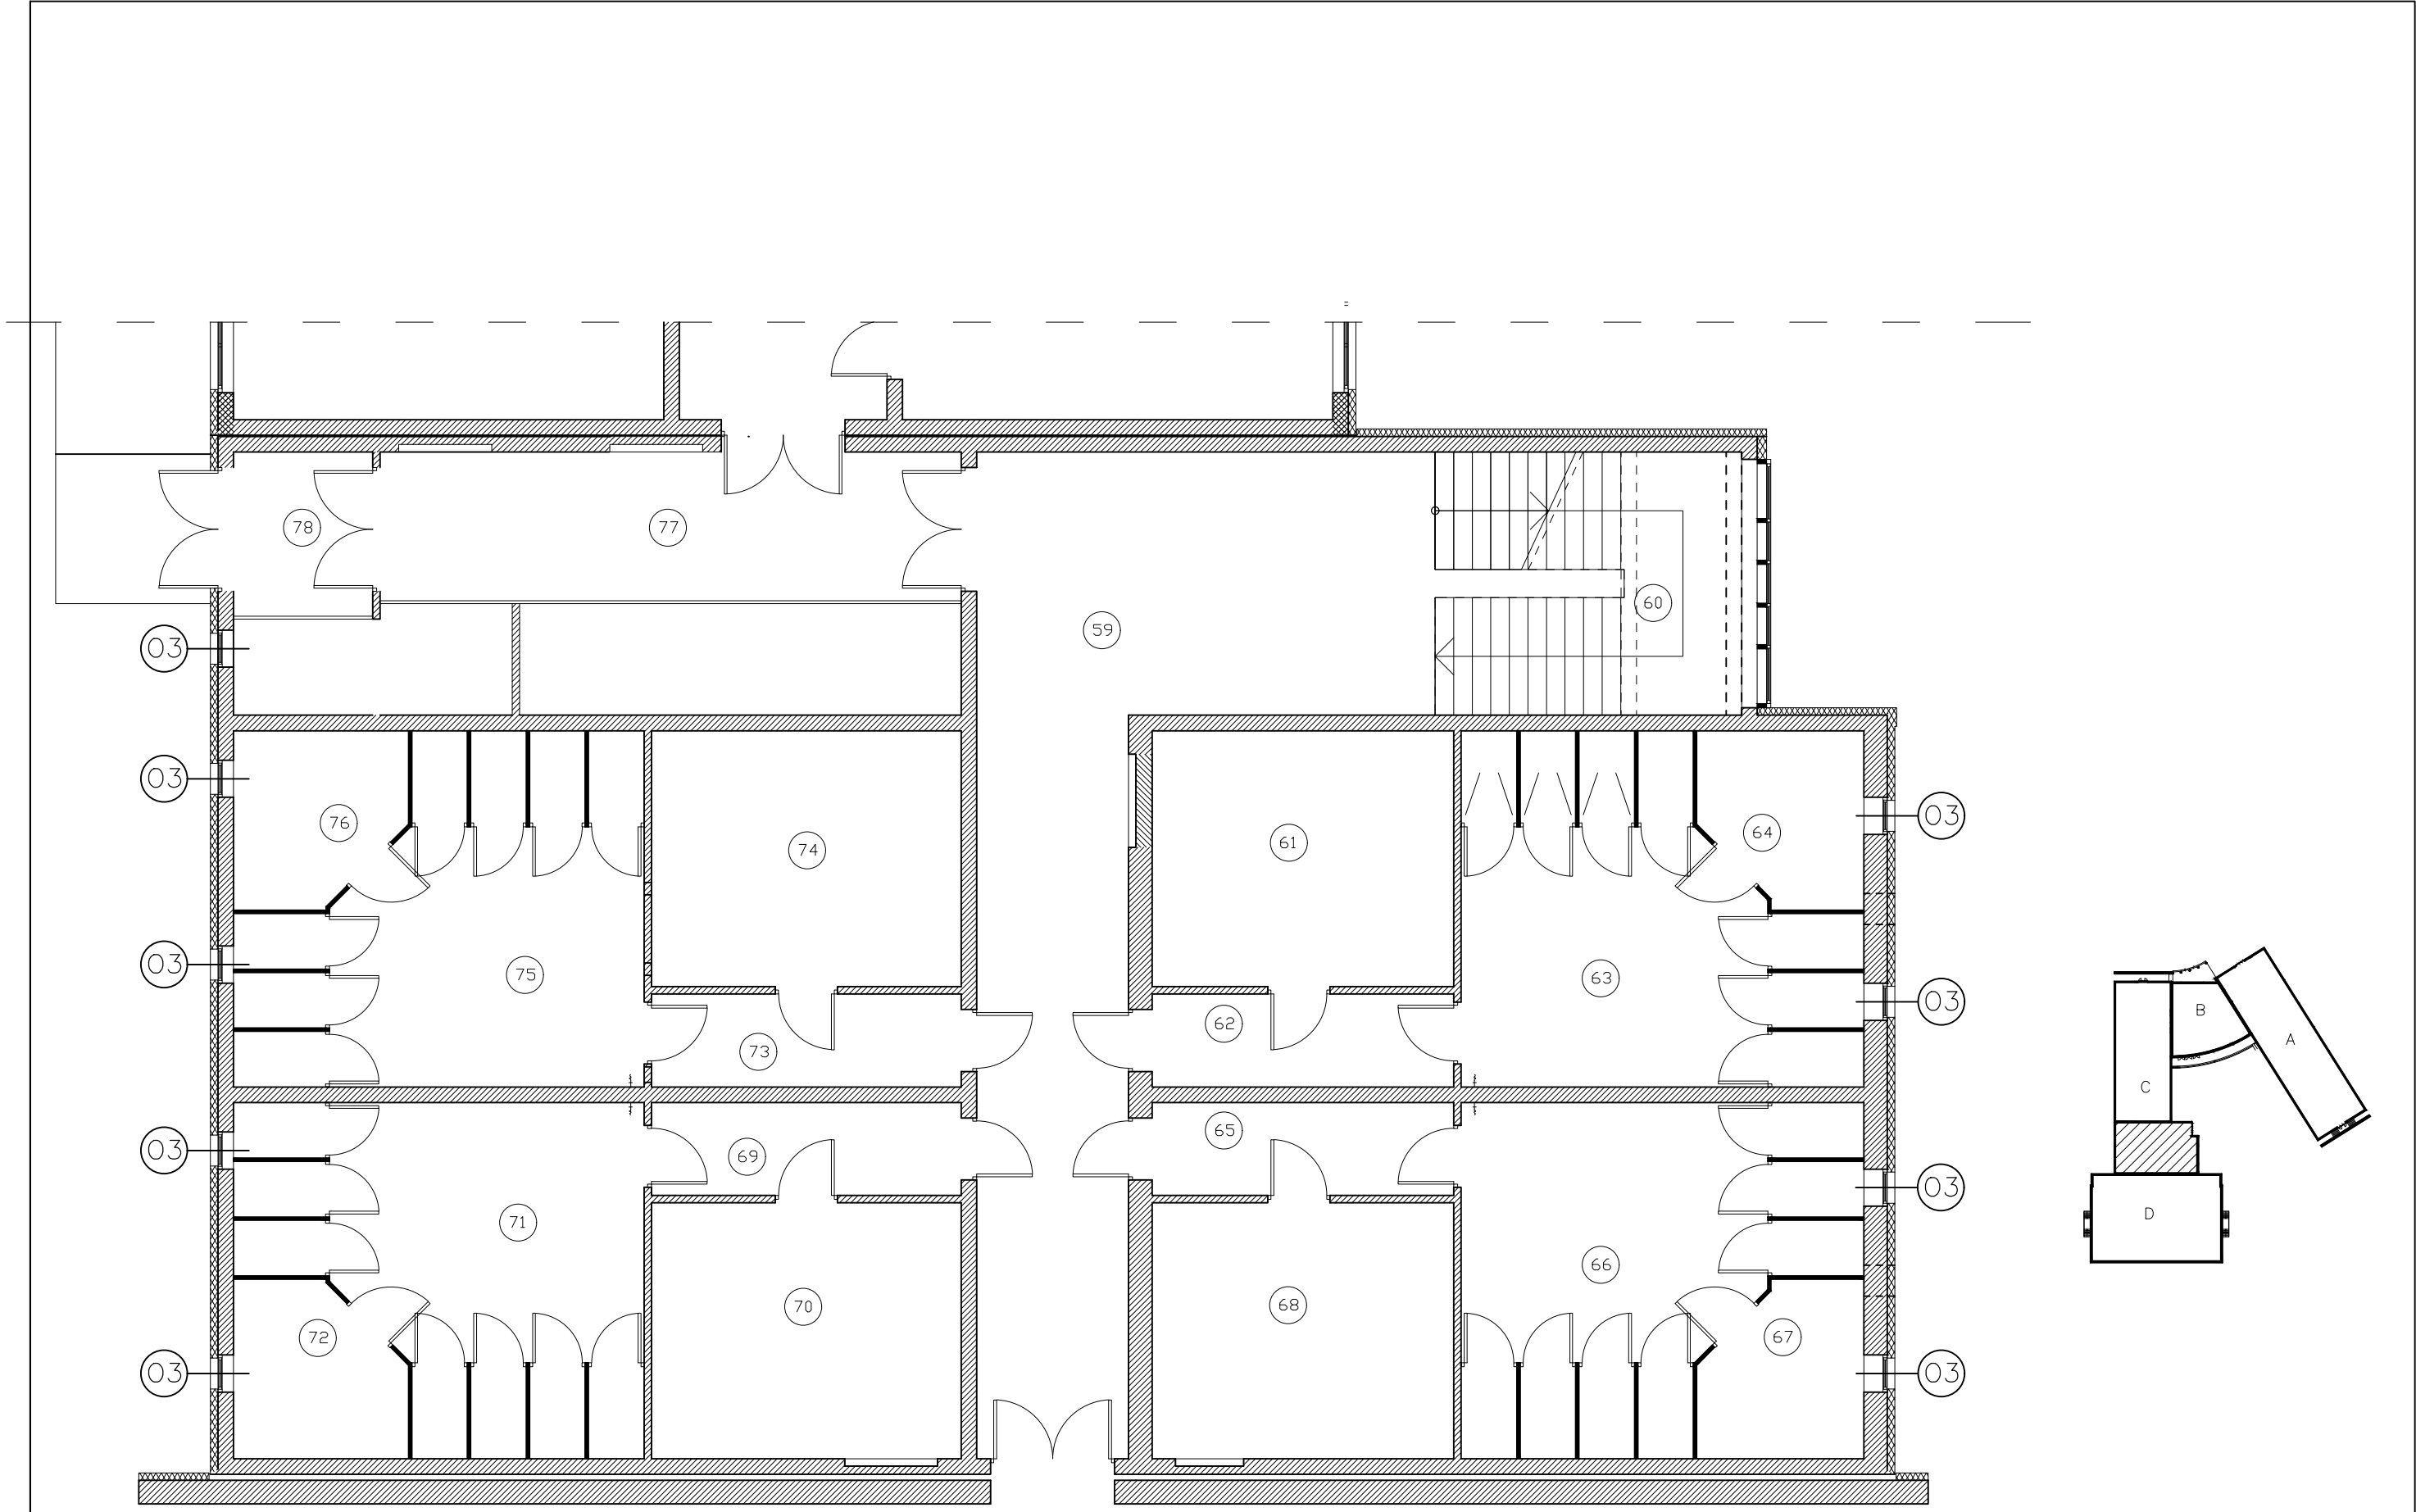


Rzut parteru
segment C (fragment)



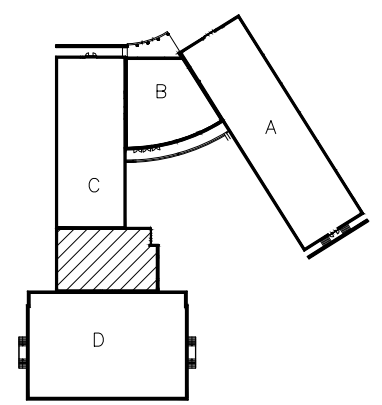
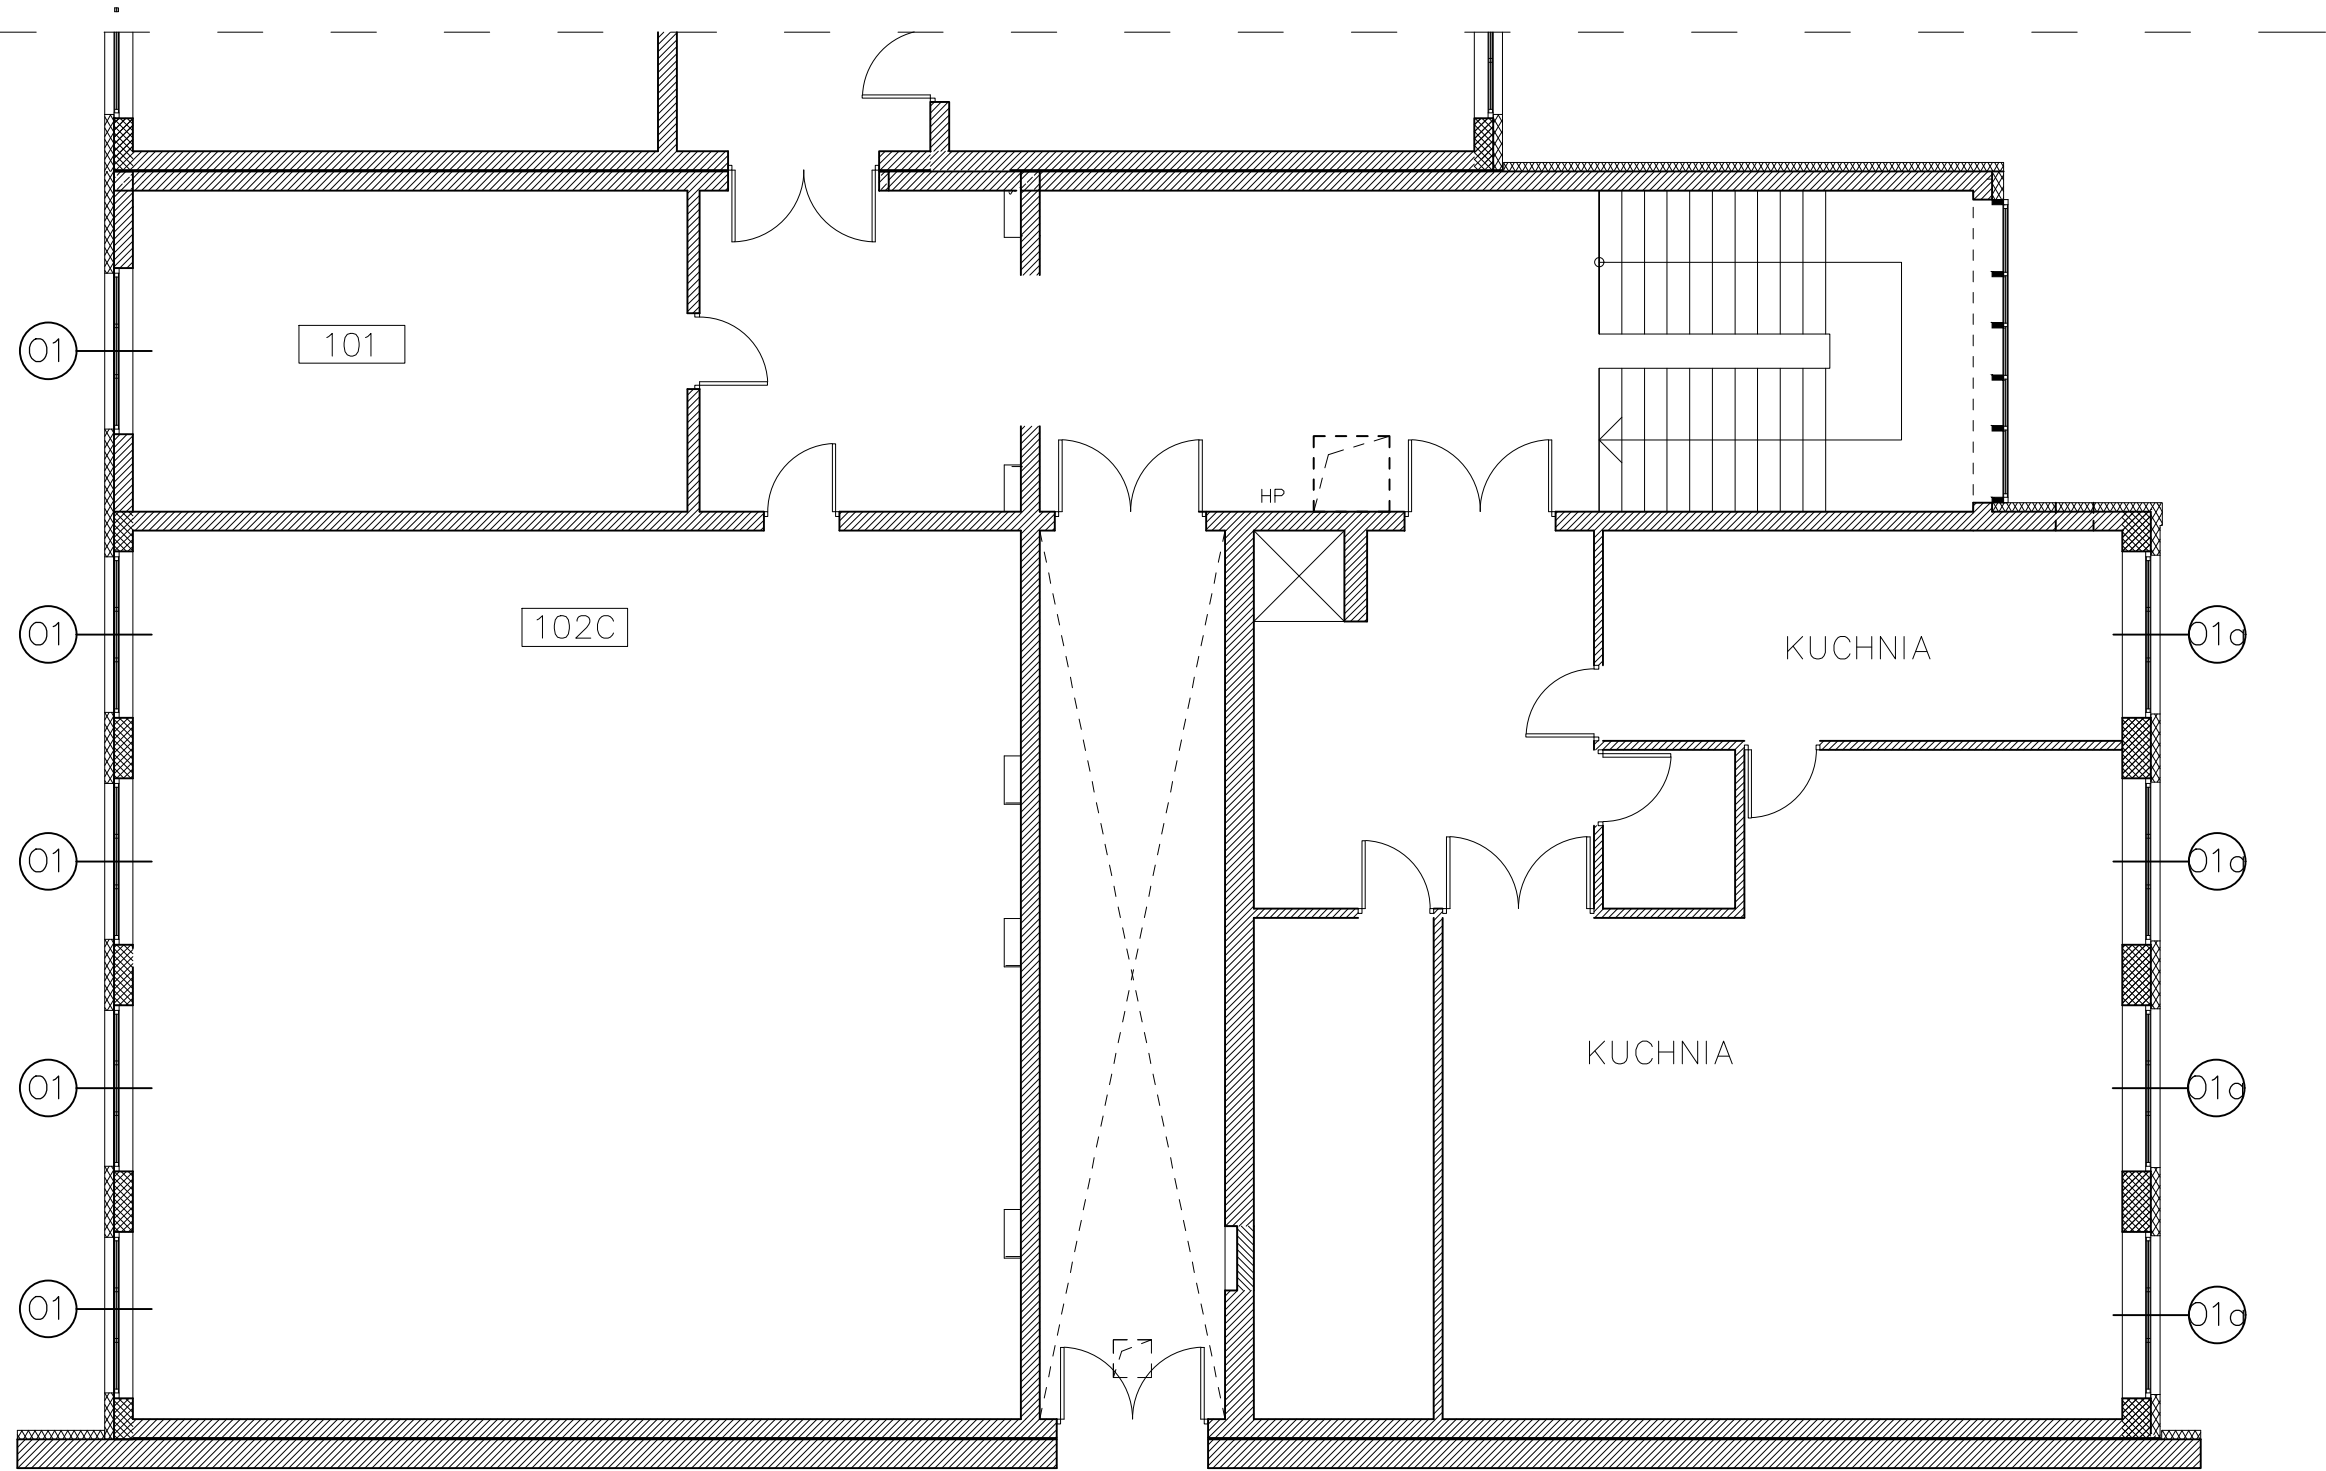



Rzut I piętra
segment C (fragment)

Schemat budynku

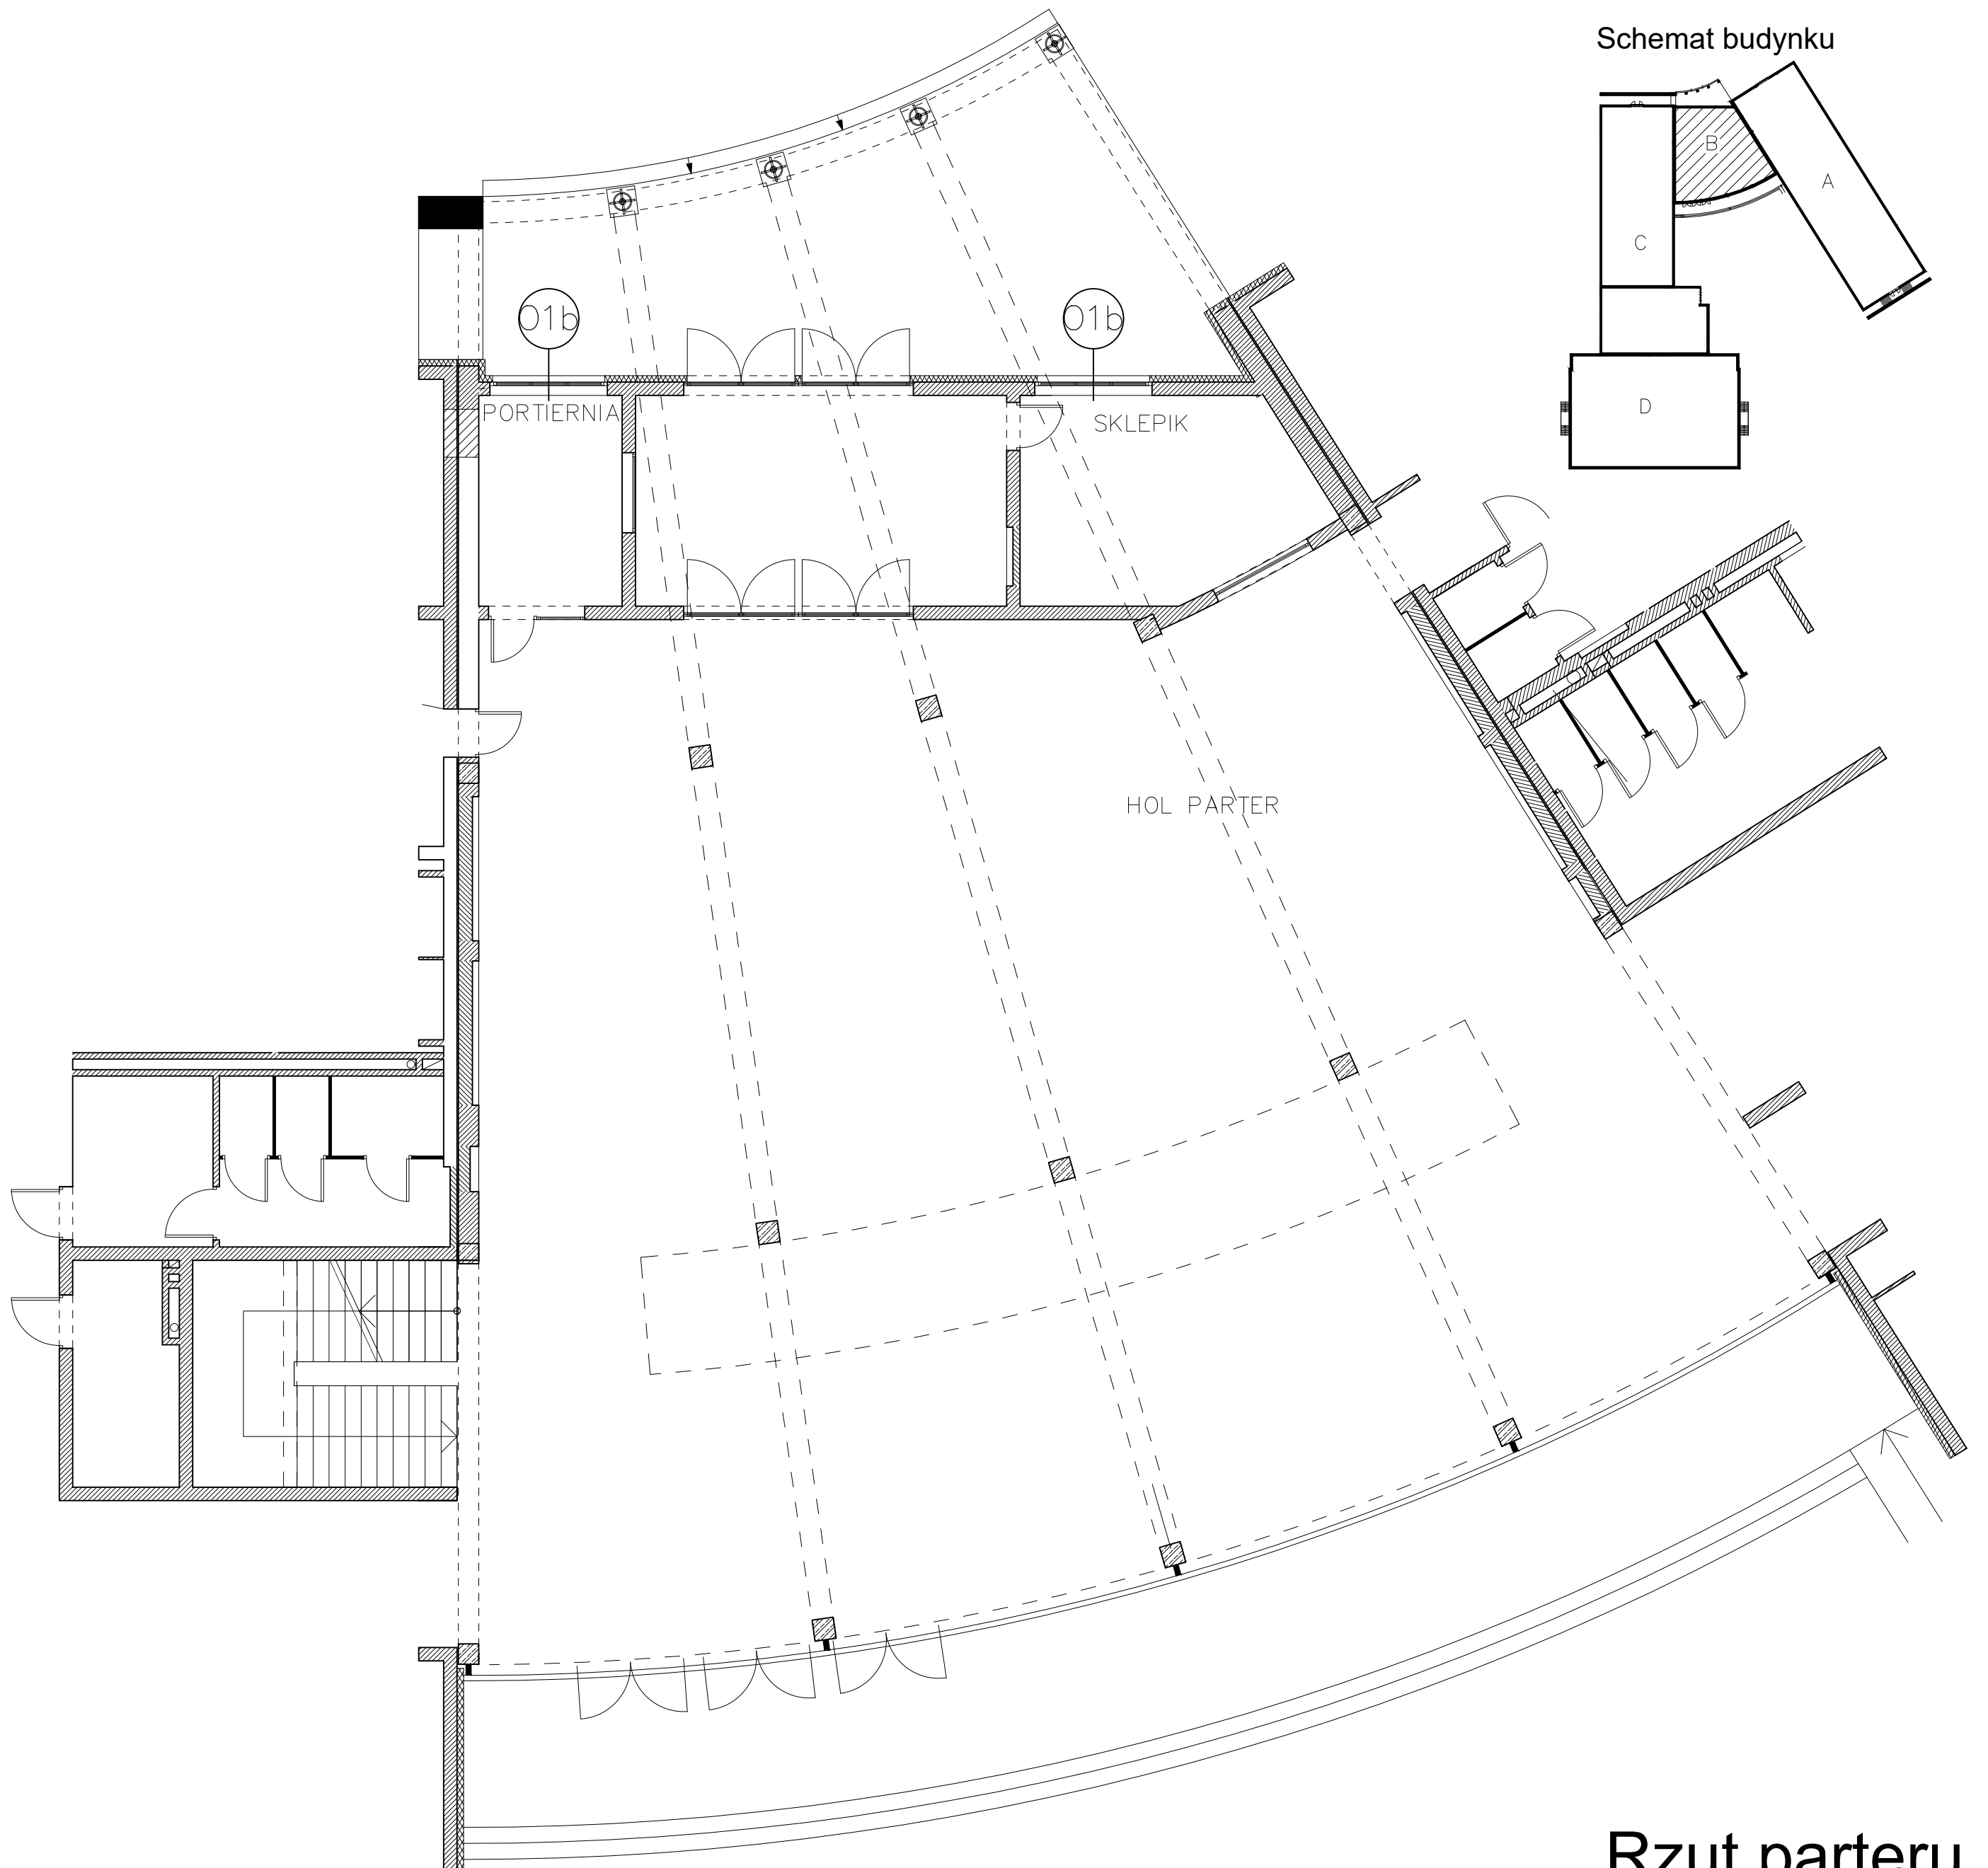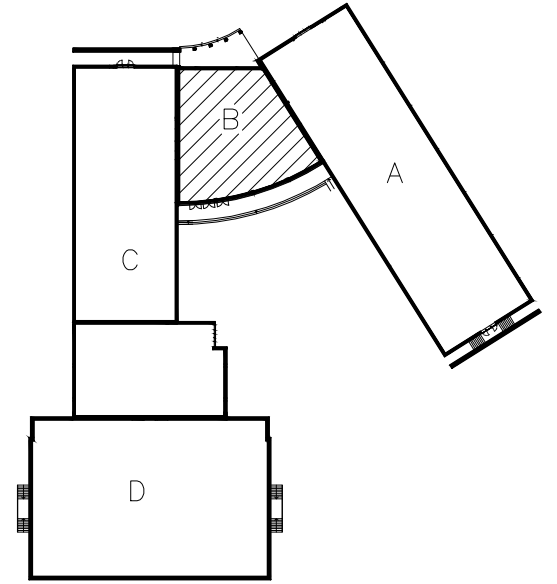

Rzut parteru
segment B

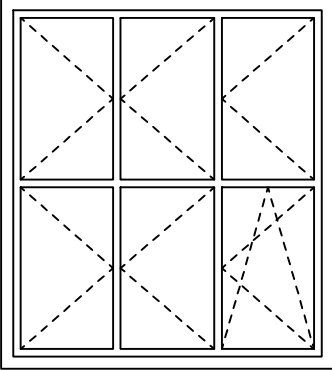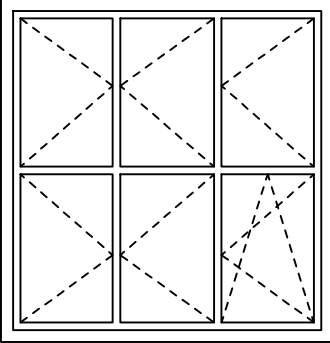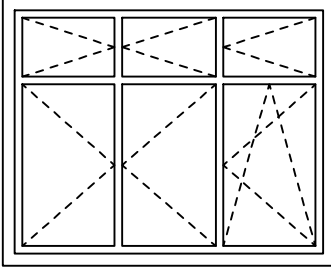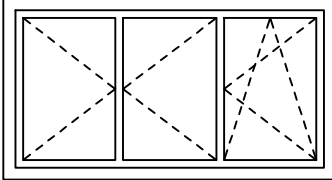ZESTAWIENIE OKIEN		01	01a	01b	02	03
OZNACZENIA						
SCHEMAT ELEMENTU						
WYMIARY W ŚWIETLE MURU /MM/	So	2190–2197	2145–2153	2168	2200	550
	Ho	2430–2440	2264–2278	1770	1200	550
KONDYGNACJA:						
parter		31	–	2	1	9
I piętro		36	4	–	1	–
RAZEM		67 szt.	4 szt.	2 szt.	2 szt.	9 szt.
RAMA		PCV, KOLOR BIAŁY				

Zestawienie okien