


RYS. PT-09. RZUT FRAGMENTU II PIĘTRA. LOKAL M8. INSTALACJA C.W.U. STAN PROJ.

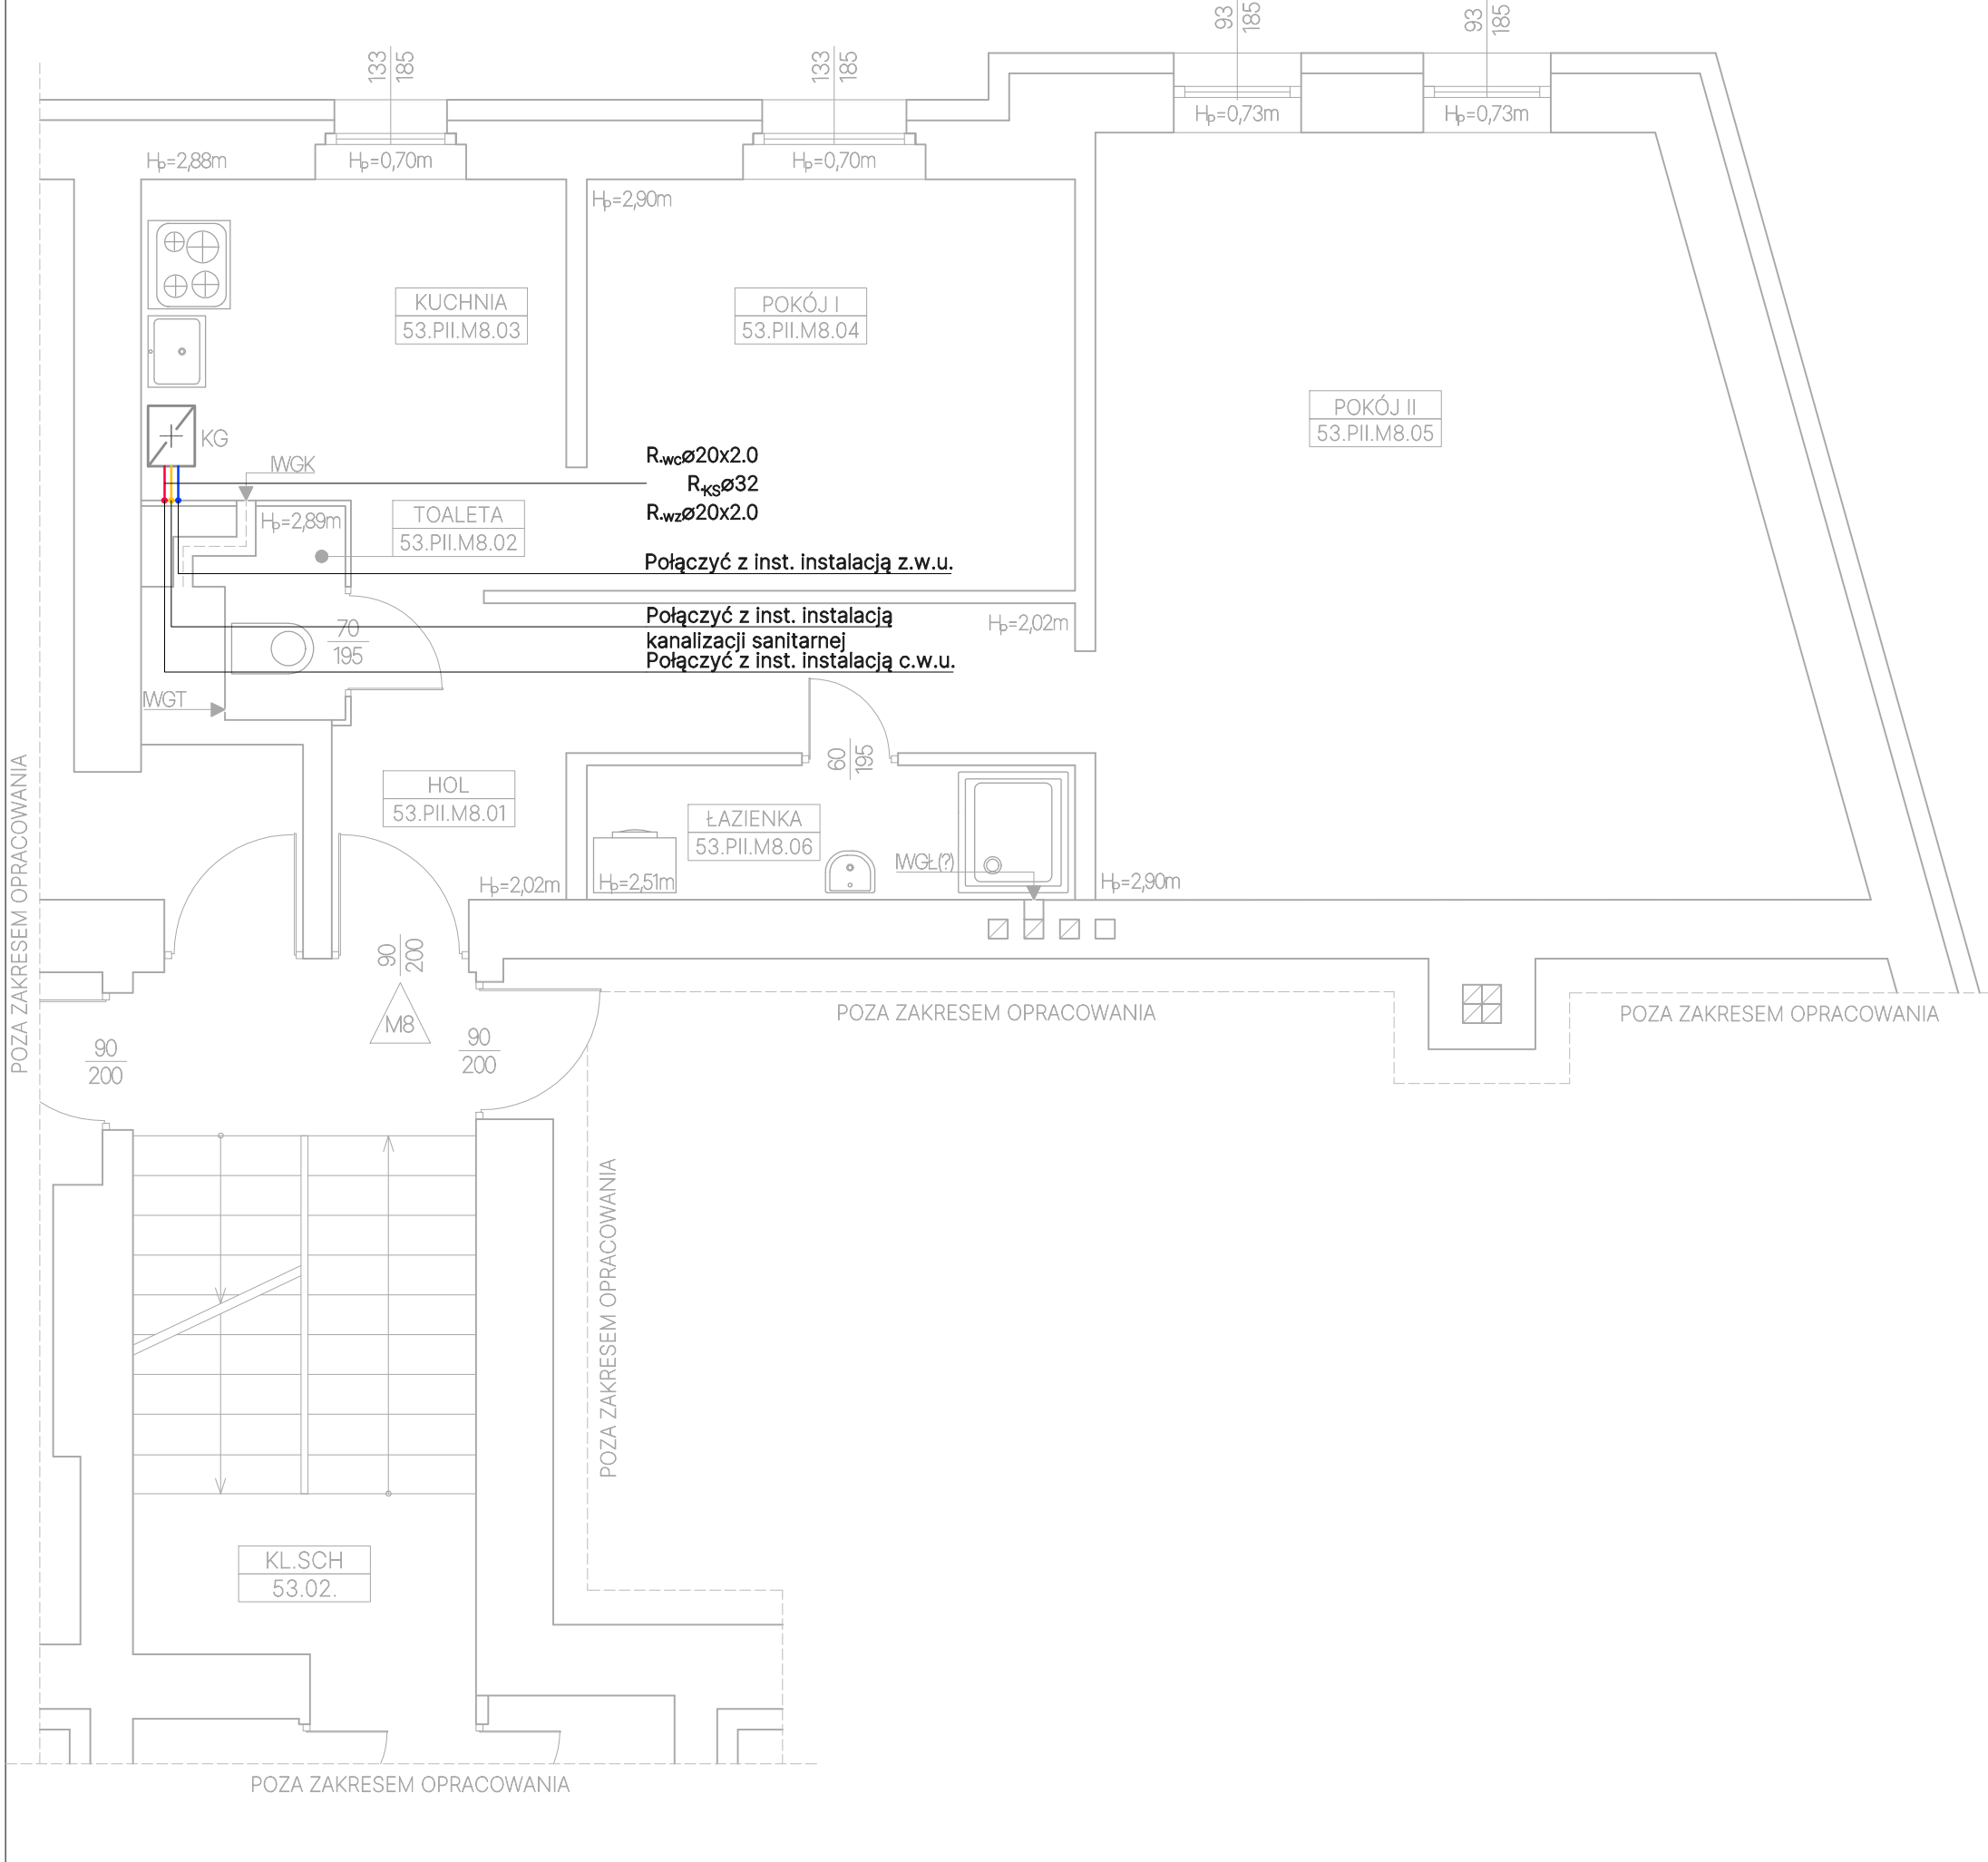

### OZNACZENIA

- Proj. przewód wody zimnej /z.w.u./
- Proj. przewód wody ciepłej /c.w.u./
- Proj. przewód kanalizacji sanitarnej
- R-wc $\varnothing$ 20x2.0 Proj. przewód PE-RTII /AL/ PE-RTII wody ciepłej o zewn. śr. 20 mm i gr. ścianki 2.0 mm
- R-wz $\varnothing$ 20x2.0 Proj. przewód PE-RTII /AL/ PE-RTII wody zimnej o zewn. śr. 20 mm i gr. ścianki 2.0 mm
- R-ks $\varnothing$ 32 Proj. przewód PP-HT kanalizacji sanitarnej o zewn. śr. 32
- KG Proj. kocioł gazowy

kozmik P R O J E K T	INWESTOR:	DATA: 20.03.2024R.
	ZBM II TBS SP. Z O.O. UL. WARSZAWSKA 35B 44-100 GLIWICE	
TEMAT OPRACOWANIA:		
MONTAŻ INSTALACJI GRZEWczej WRAZ Z INSTALACJĄ C.W.U. W LOKALACH MIESZKALNYCH GMINNYCH NR 1, 2, 6, 8 W BUDYNKU MIESZKALNYM WIELORODZINNYM PRZY UL. LIPOWEJ 53 W GLIWICACH		
OBIEKT:		
BUDYNEK MIESZKALNY WIELORODZINNY PRZY UL. LIPOWEJ 53 W GLIWICACH		
TEMAT RYSUNKU:	SKALA:	FAZA:
RZUT FRAGMENTU II PIETRA. LOKAL M8. INSTALACJA C.W.U. STAN PROJ.	1:50	PT
	BRANŻA:	NR RYSUNKU:
	SANITARNA	PT-09
PROJEKTOWAŁ:	NR UPRAWNIENI:	PODPIS:
mgr inż. Bartłomiej Mikołajczyk	SLK/7049/PBS/17	
OPRACOWAŁ:	NR UPRAWNIENI:	PODPIS:
mgr inż. Bartłomiej Mikołajczyk	SLK/7049/PBS/17	