


LEGENDA:

- PROJ. KRAWĘDZ JEZDNI BEZ KRAWĘZNIKA
- PROJ. KRAWĘZNIK BETONOWY WYST 12 CM.
- PROJ. KRAWĘZNIK BETONOWY WYST 0-2 CM.
- PROJ. OBRZEŻA BETONOWE
- PROJ. CIĄG PIESZO-ROWEROWY ASFALTOWY
- ISTN. GRANICA TERENÓW KOLEJOWYCH
- PROJ. JEZDNI ASFALTOWE (KR3)
- PROJ. ZJAZDY Z KOSTKI BETONOWEJ (KR1)
- PROJ. DROGA ROWEROWA ASFALTOWA
- PROJ. CHODNIK Z PŁYT BETONOWYCH
- PROJ. UMCOENIE GABIONAMI
- PROJ. RÓW DROGOWY
- KIERUNEK SPŁYWU WODY
- PROJ. ZIELEŃCE
- ISTN. KABE SN 15 KV PKP ENERGETYKA
- ISTN. KANALIZACJA PKP TELEKOM
- ISTN. KANALIZACJA PKP TELEKOM
- PROJ. SŁUPY PARKOWE WYS. MAX. 5 M.
- PROJ. SŁUPY WYS. 6 M.
- PROJ. SŁUPY WYS. MAX. 4,5 M. Z OPRAWĄ DROG.
- PROJ. SŁUPY WYS. MAX. 8 M. Z OPRAWĄ DROG.
- ISTN. LATARNIE OŚWIETLENIOWE
- ISTN. SŁUPY/OPRAWY DO LIKWIDACJI
- PROJ. KABE OŚWIETLENIOWE YAKXS 4X25
- IST. SŁUPY I LINIE ENERGETYCZNE DO LIKWID.
- ISTN. LINIE NAPIĘTOWE ENERGETYCZNE
- PROJ. SŁUPY I LINIE NAPIĘTOWE ENERGET.
- PROJ. LINIE KABLOWE SN 15 KV
- PROJ. LINIE KABLOWE nn
- PROJ. LINIE TELEKOMUNIKACYJNE
- ISTN. WODOCIĄGI DO LIKWIDACJI
- ISTN. GAZOCIĄGI DO LIKWIDACJI
- PROJ. WODOCIĄGI
- PROJ. GAZOCIĄGI
- PROJ. KANALIZACJA DESZCZOWA

UKŁAD ARKUSZY

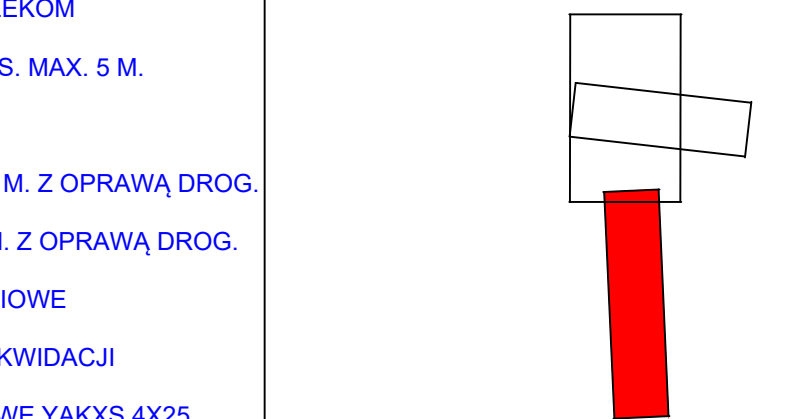

Nazwa i adres obiektu budowlanego Koncepcja układu drogowego łączącego ul. Sikorskiego z ul. Skalskiego w Pruszy Gdanskim i układem drogowym w Ciepłowie.		
Tytuł rysunku: Plan sytuacyjny wariant IV	Skala: 1:500	Nr rys.-Ark. 6.3.
Funkcja	Imię i nazwisko	Nr uprawnień Specjalność
Projektant	mgr inż. Piotr Kania	178/Gd/2002 konstrukcyjno - budowlana Data 12.2017 r. <i>P. Kania</i>
Projektant	mgr inż. Zbigniew Tubis	191/Gd/01 konstrukcyjno - budowlana Data 12.2017 r. <i>Tubis</i>
Projektant		