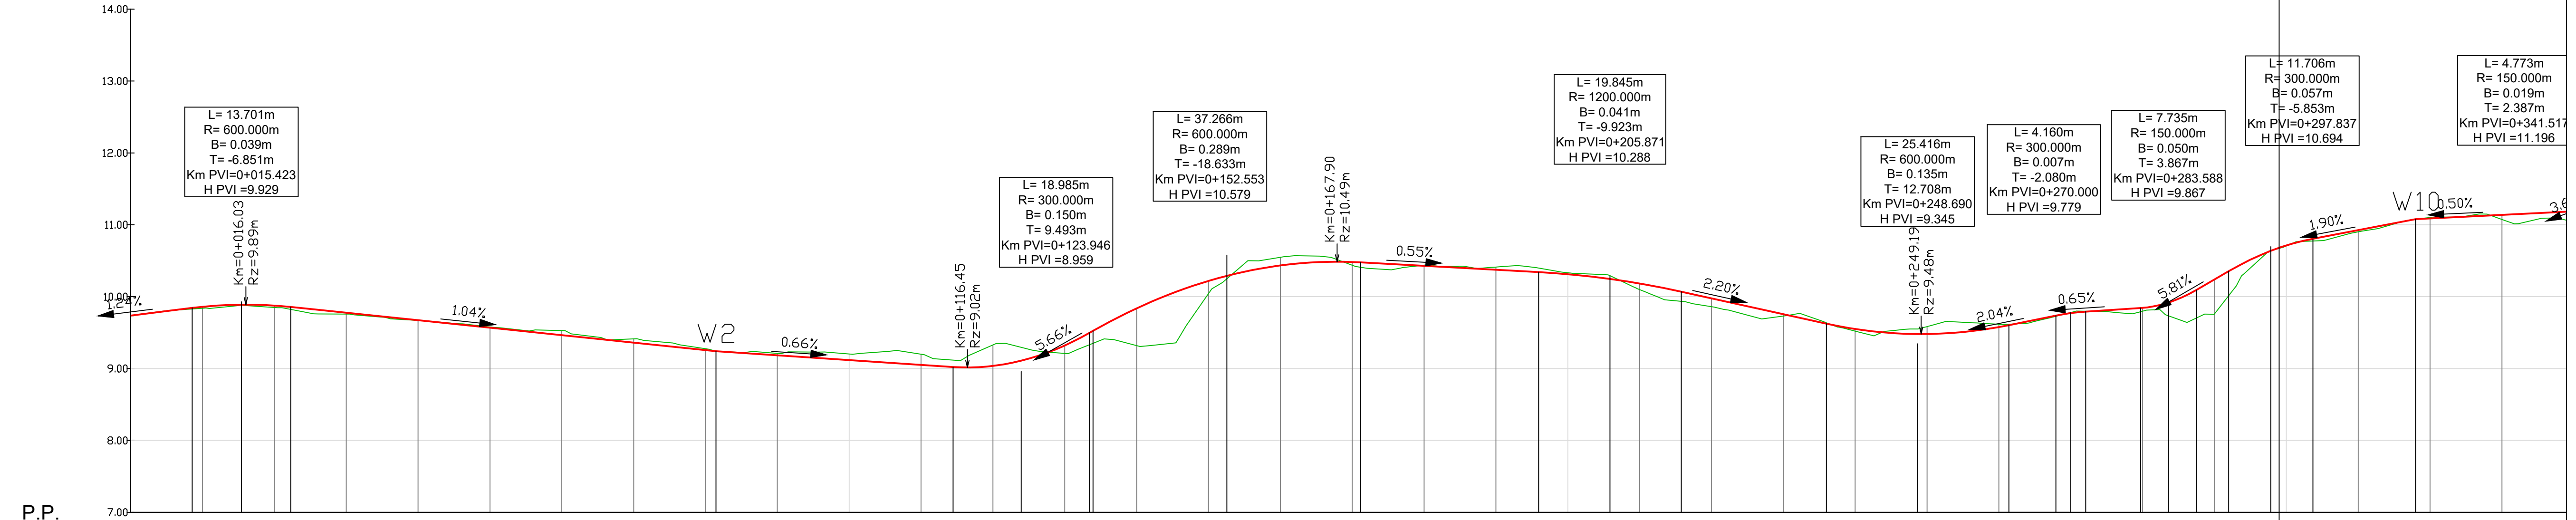


Profil - ul. Bednarska

[illegible]

Nazwa i adres obiektu budowlanego			
Konsepca układu drogowego łączącego ul. Sikorskiego z ul. Skalskiego w Pruszu Gdańskim i układem drogowym w Cieplicie.			
Tytuł rysunku:		Skala:	Nr rys.-Ark.:
Przebieg podłużny ul. Bednarska		1:50/500	13.1
Funkcja	Imię i nazwisko	Nr uprawnień	Data
		Specjalność	Podpis
Projektant	mgr inż. Piotr Kania	178/Gd/2002 konstrukcyjno - budowlano	12.2017 r. <i>PK</i>
Projektant	mgr inż. Zbigniew Tubis	191/Gd/01 konstrukcyjno - budowlano	12.2017 r. <i>Tubis</i>
Projektant			