




PRZEKRÓJ NORMALNY
droga DG

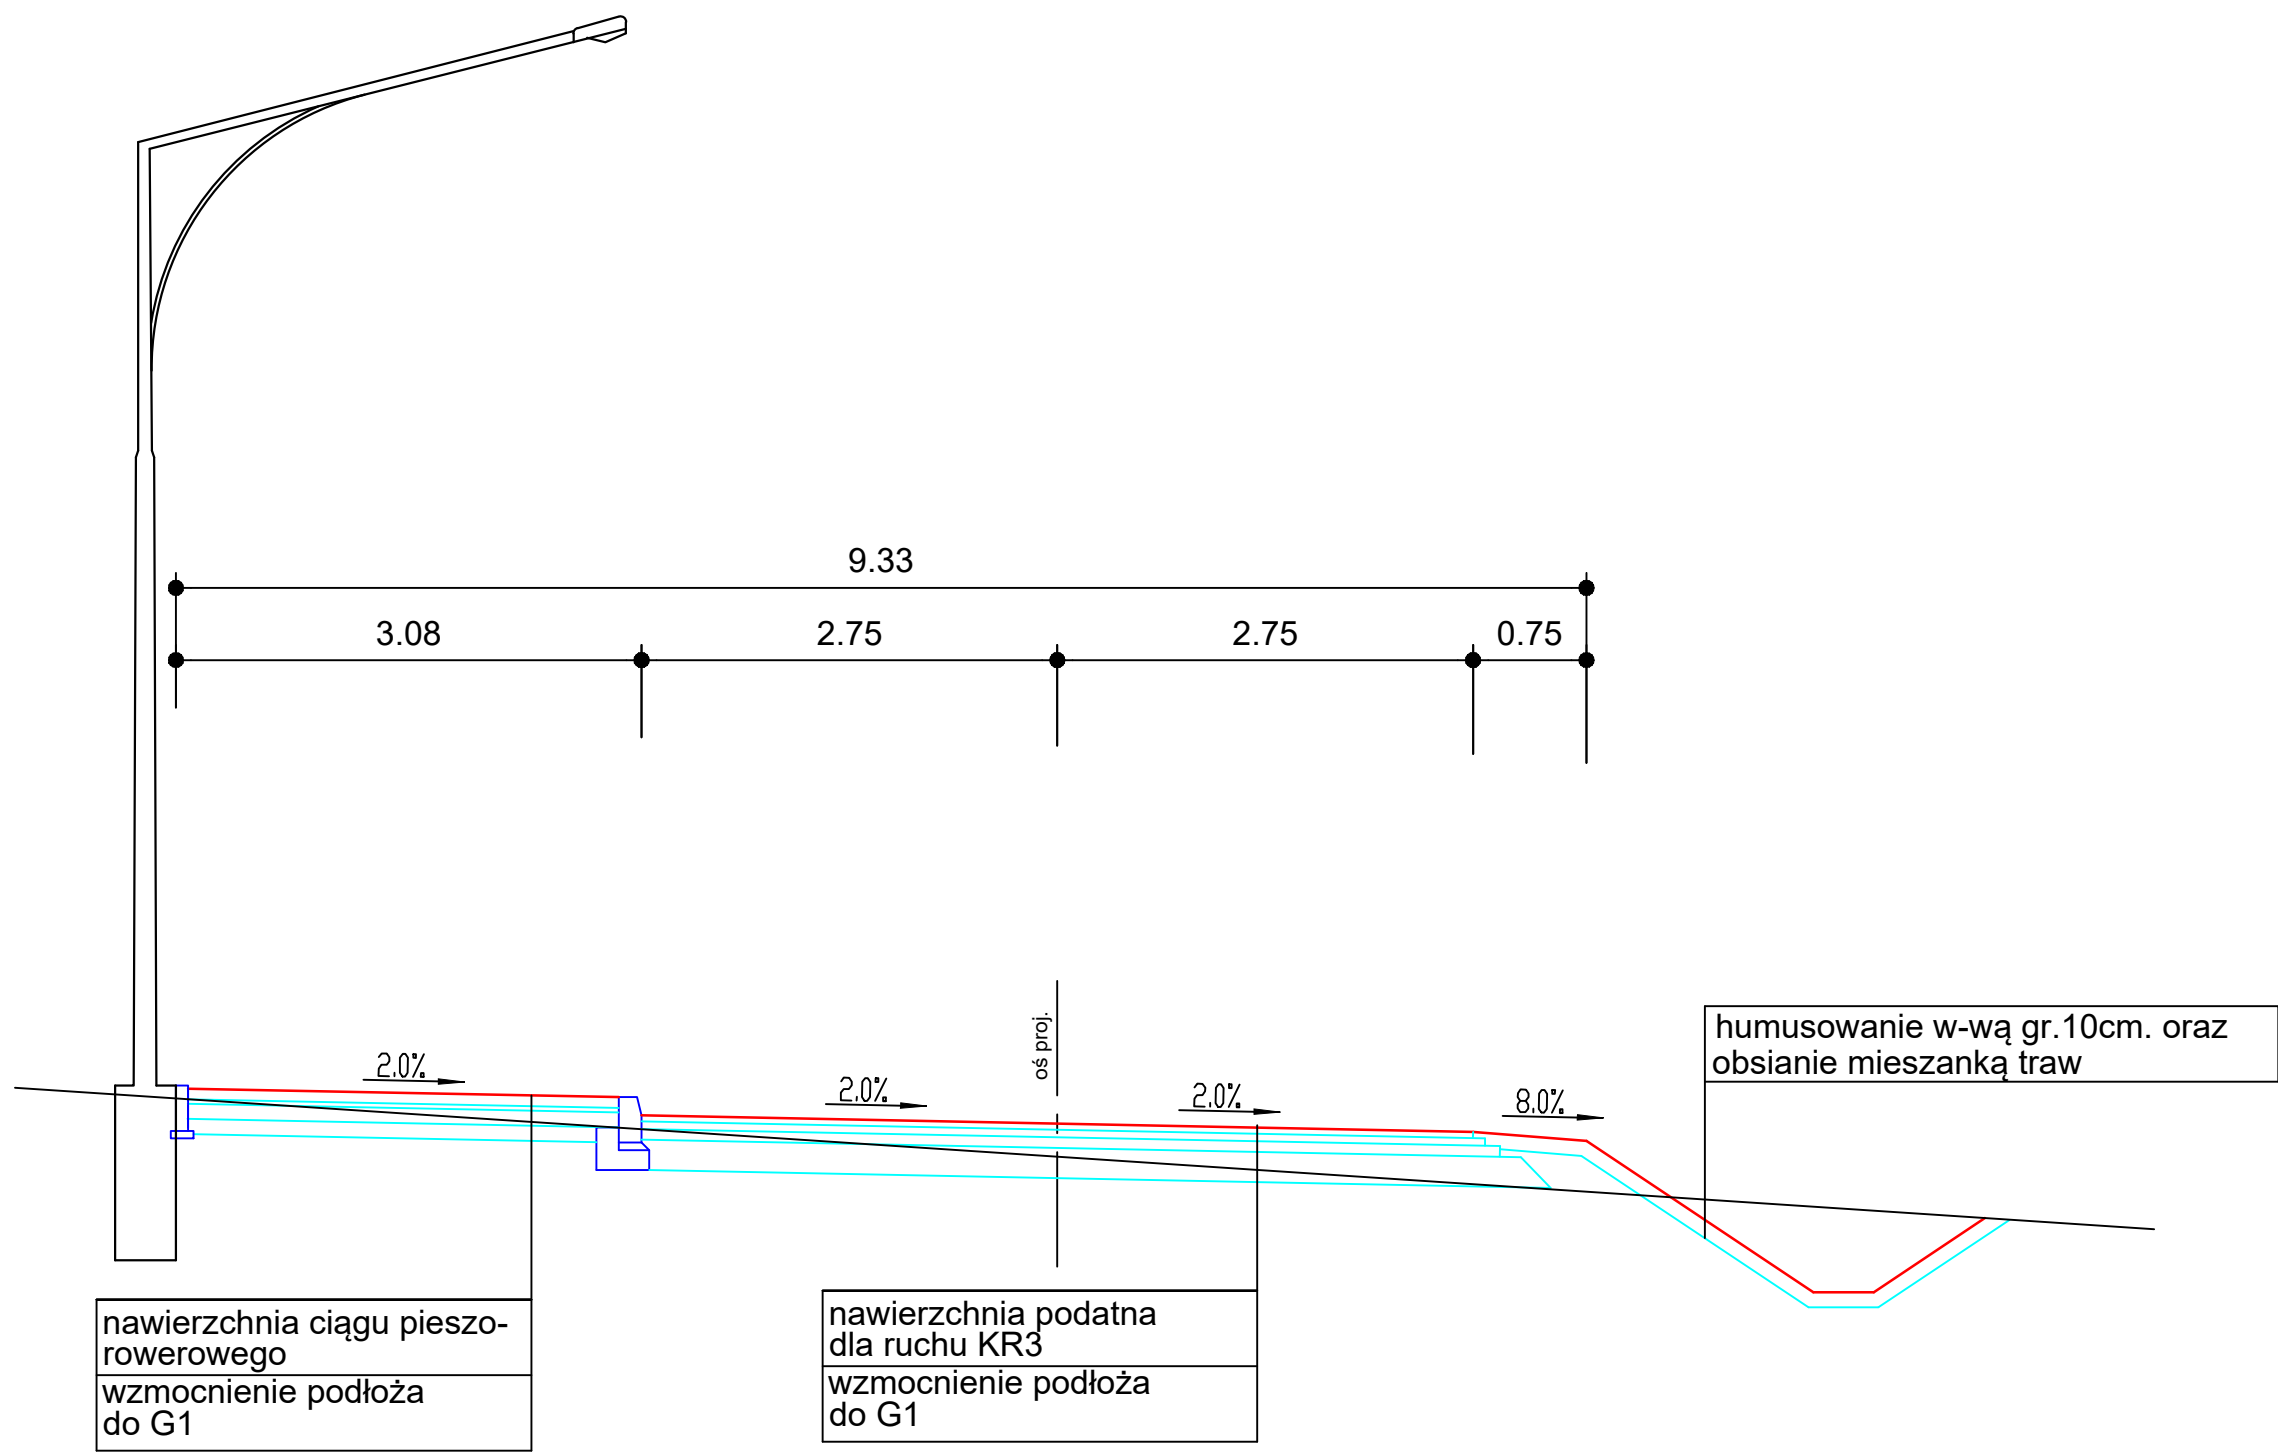


PRZEKRÓJ NORMALNY
droga DD5 od km 0+000 do km 0+754

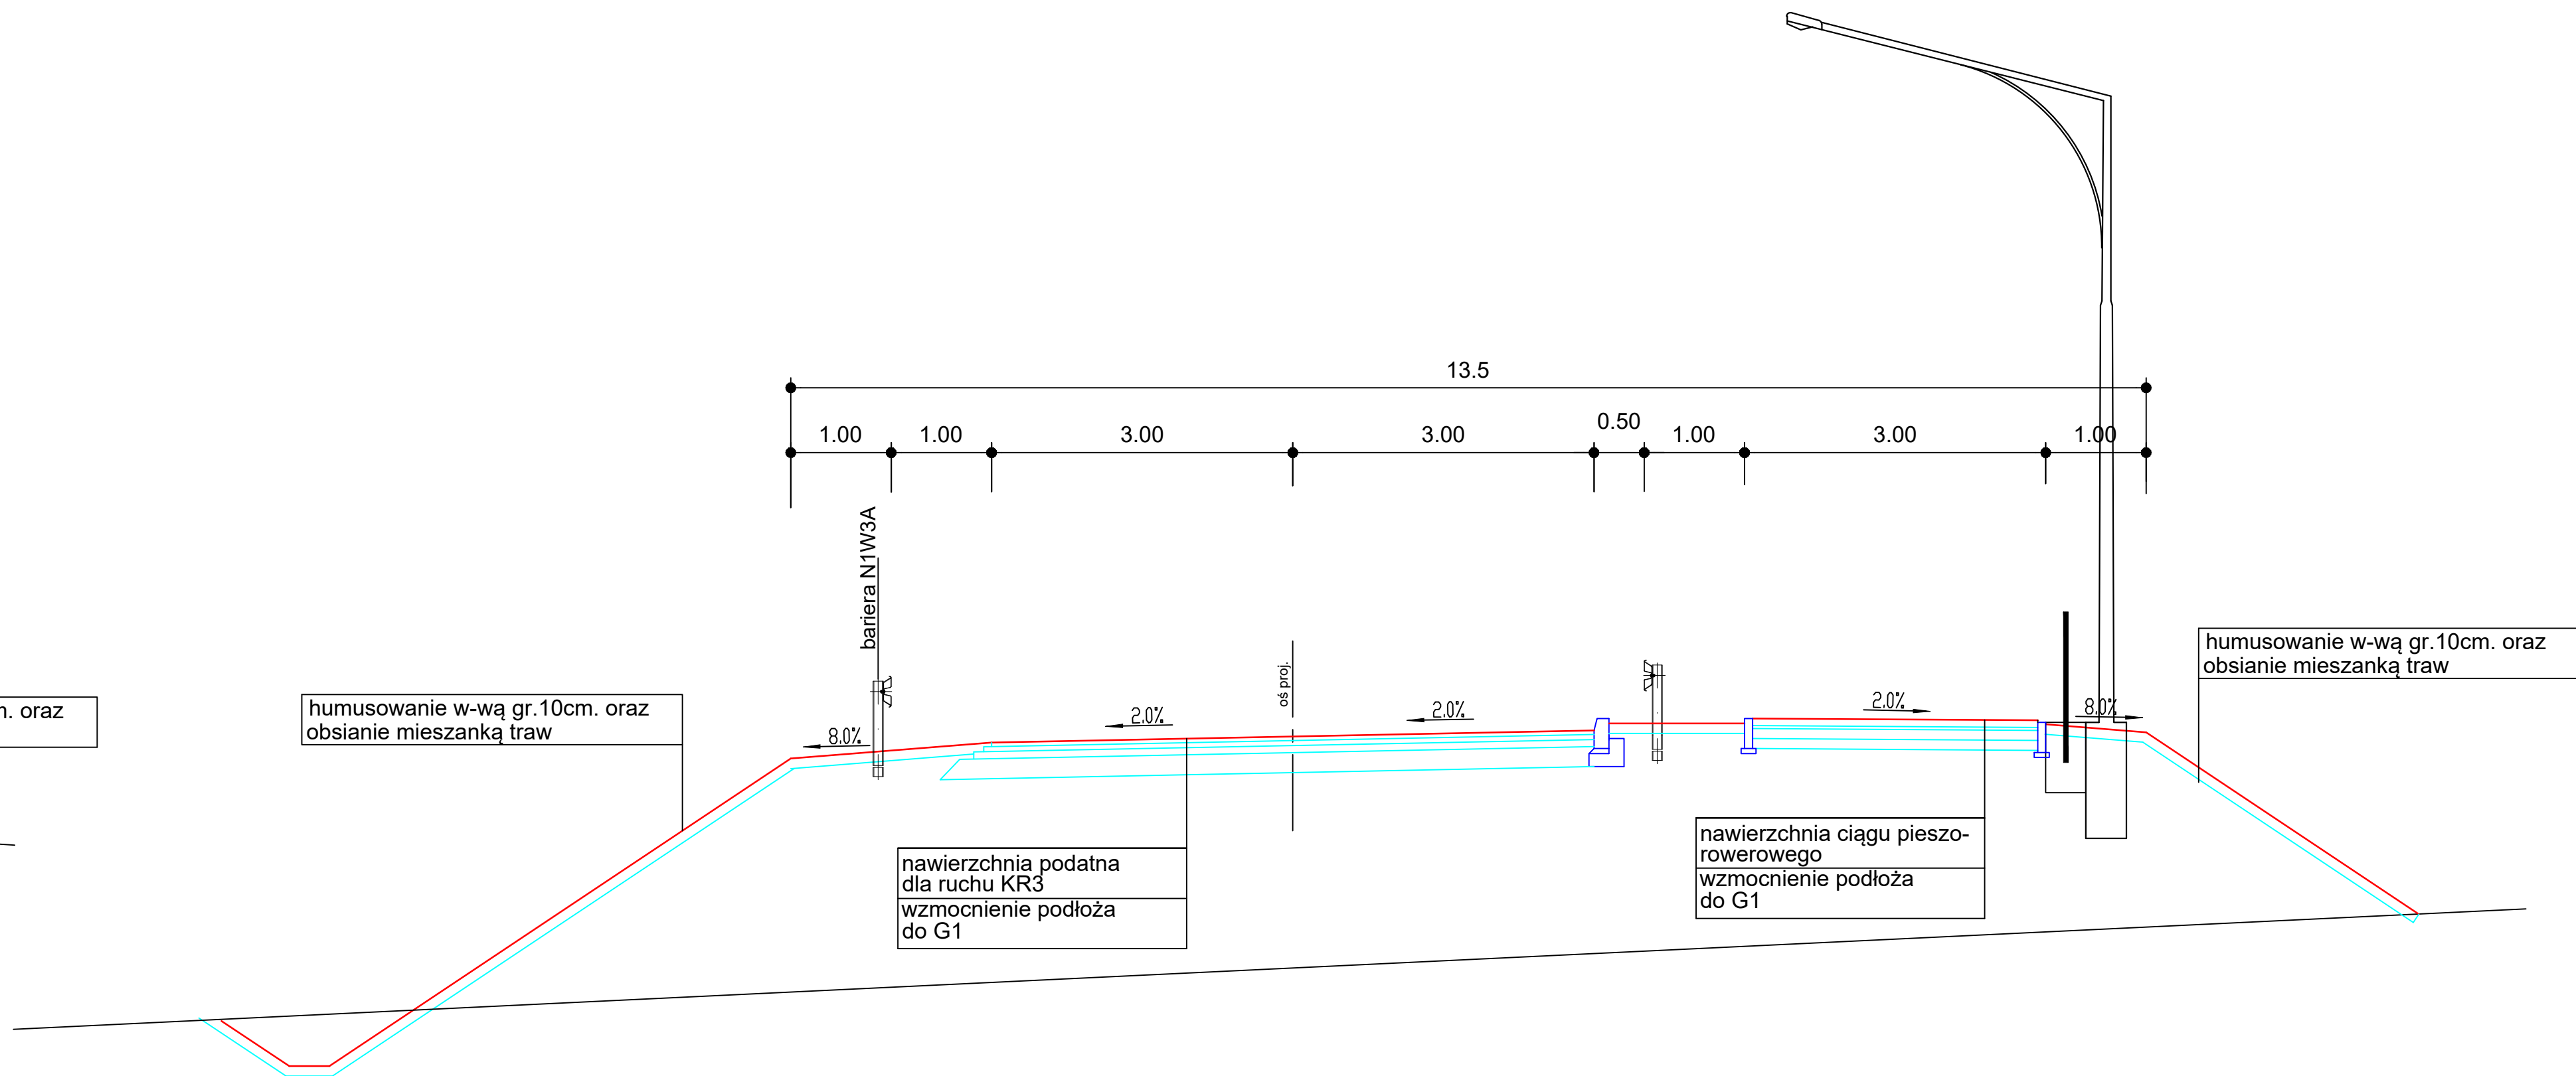


PRZEKRÓJ NORMALNY
droga DD5 od km 0+754 do km 1+483.22

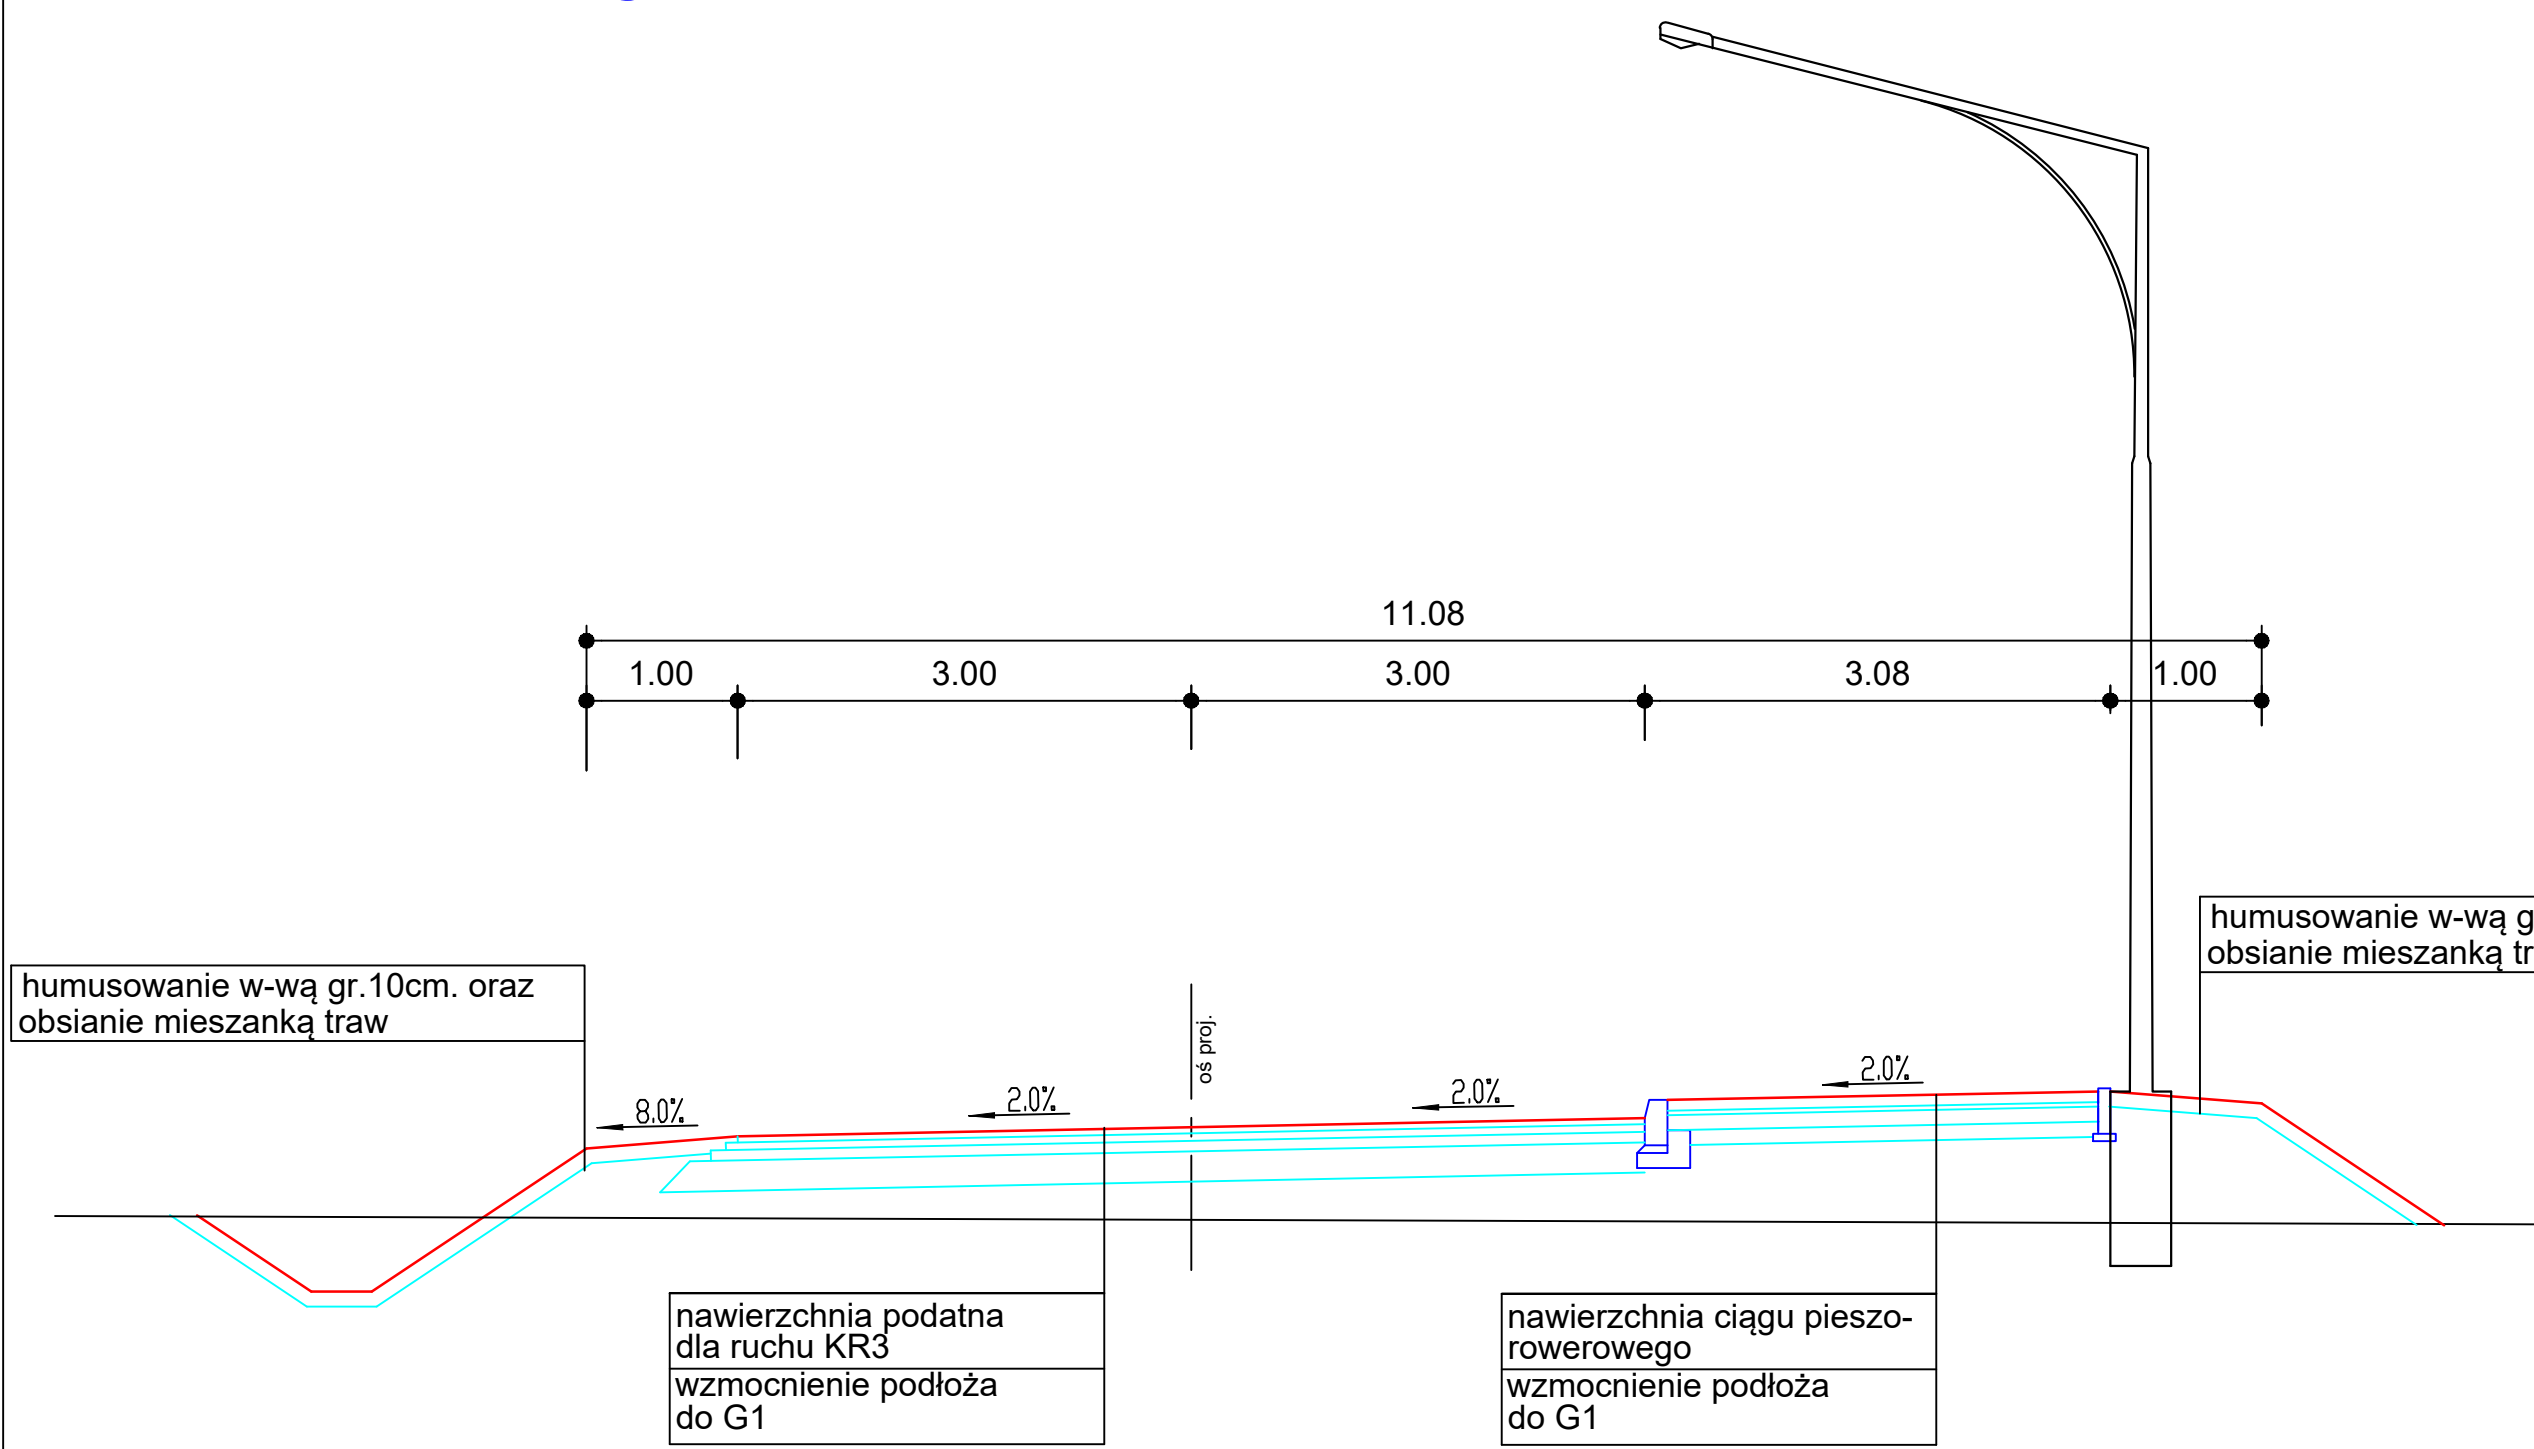

PRZEKRÓJ NORMALNY
ul. Komunalna, ul. Bednarska

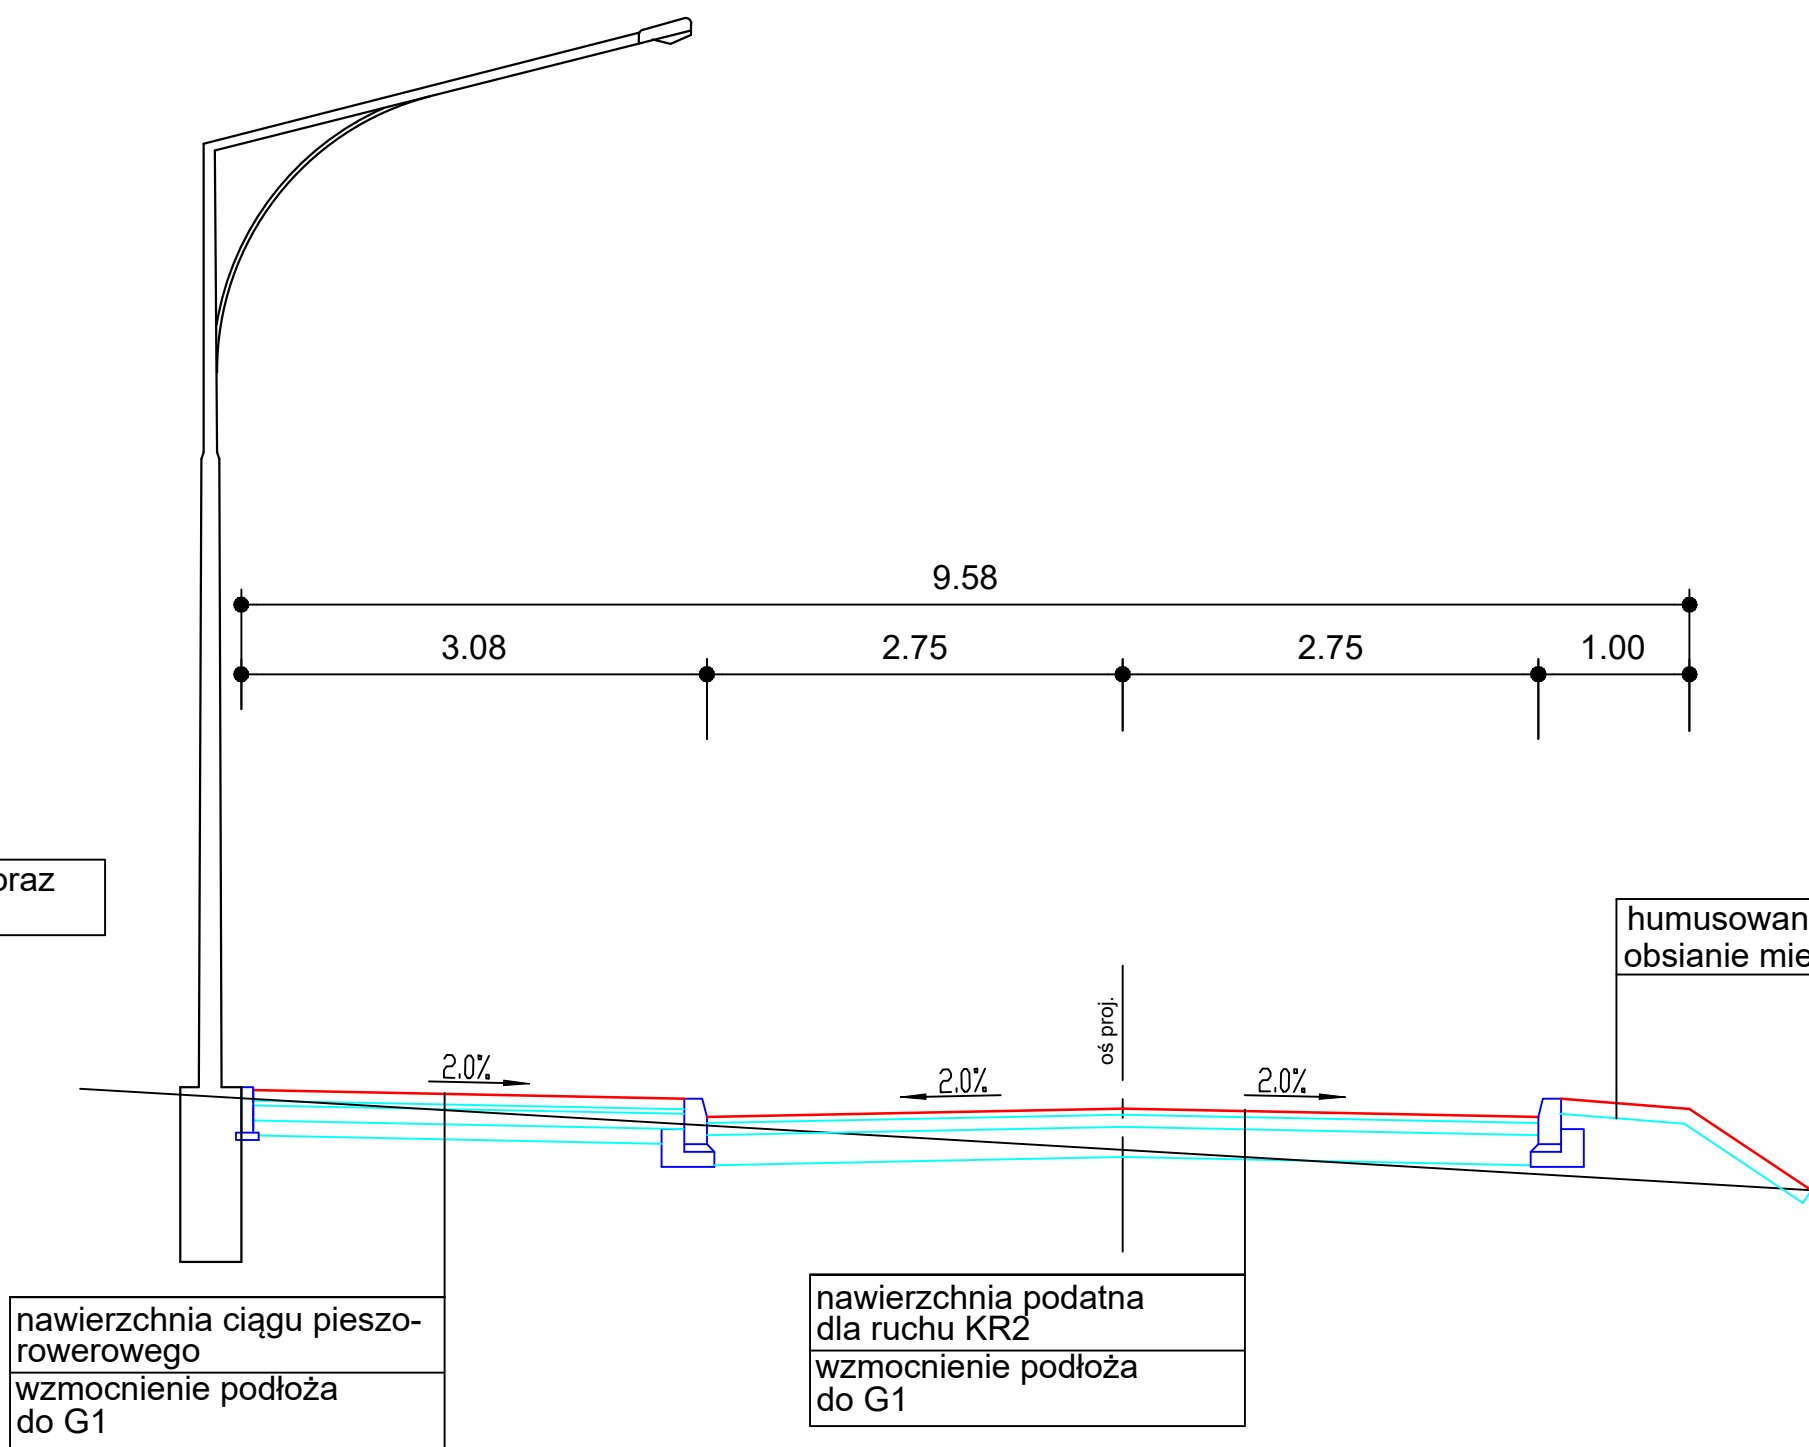

PRZEKRÓJ NORMALNY
ciąg pieszo-rowerowy

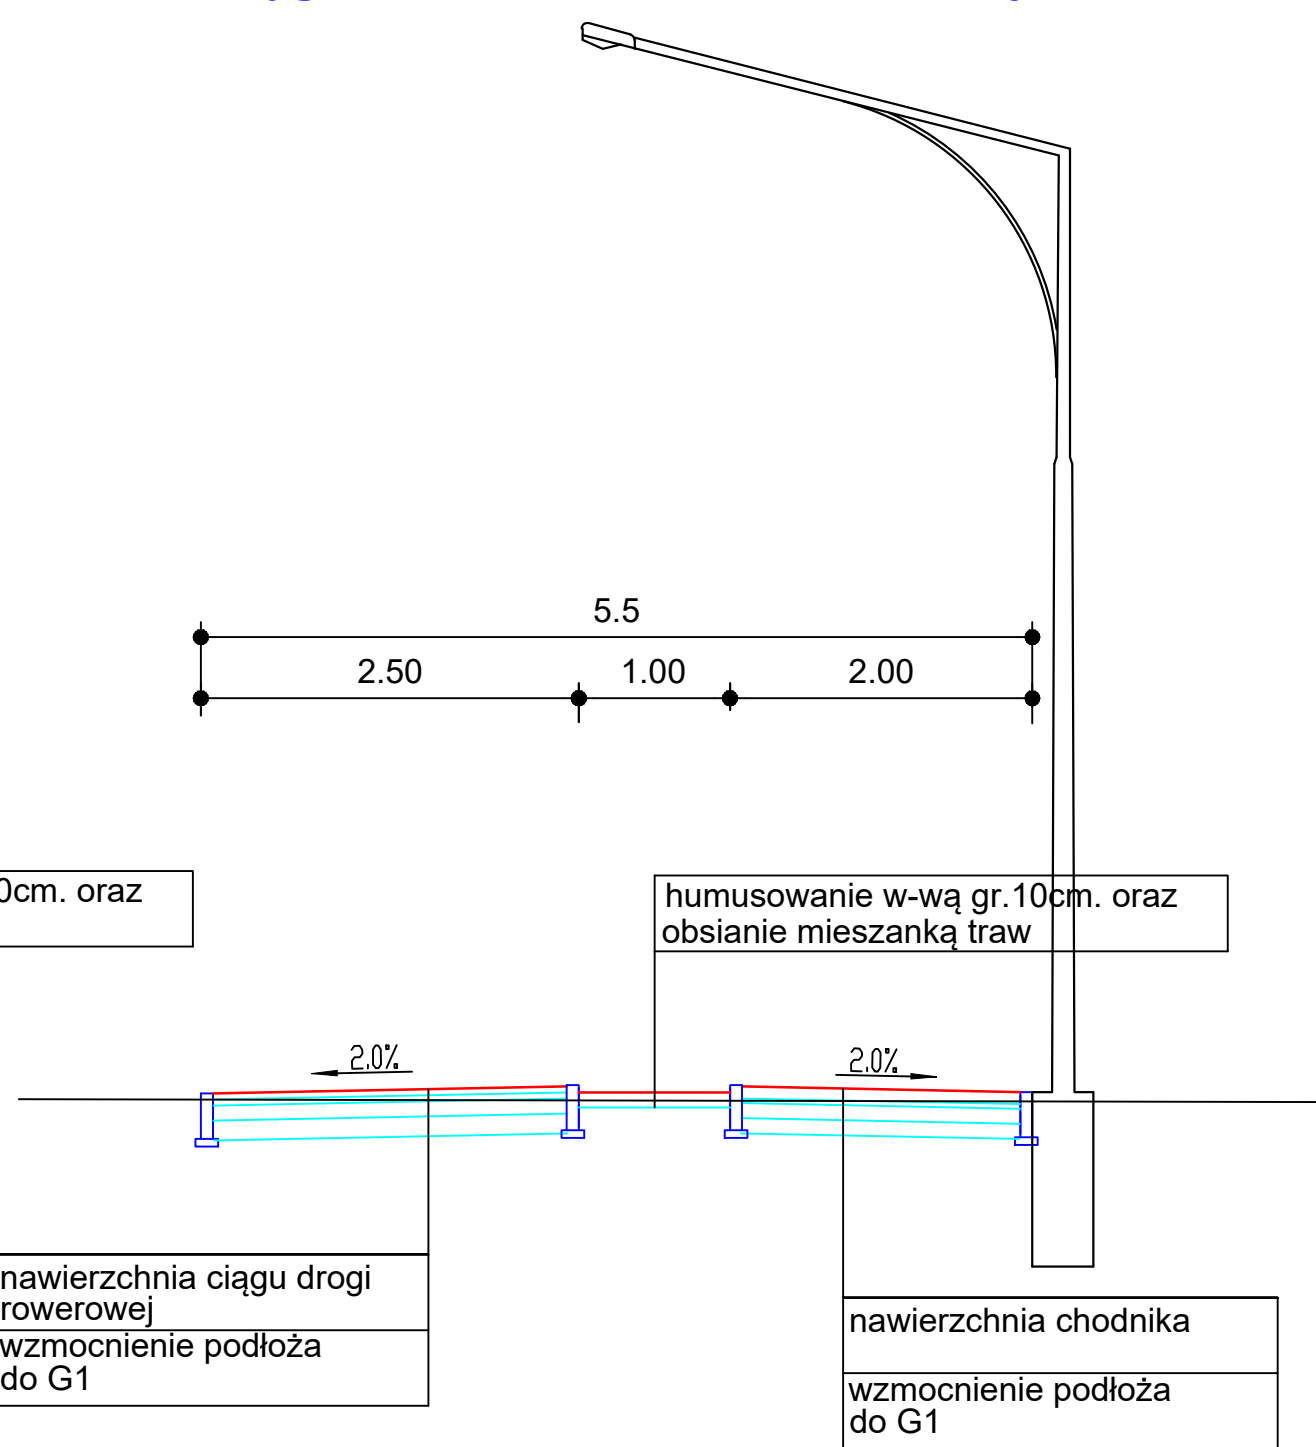

Nazwa i adres obiektu budowlanego			
Konsepca układu drogowego łączącego ul. Sikorskiego z ul. Skalskiego w Pruszech Gdańskim			
układem drogowym w Ciepłowie.			
Tytuł rysunku:		Skala:	Nr rys.-Ark.
Przekroje normalne - wariant V		1:50	14.1.
Funkcja	Imię i nazwisko	Nr uprawnień	Data
		Specjalność	Podpis
Projektant	mgr inż. Piotr Kania	178/Gd/2002	12.2017 r.
Projektant	mgr inż. Zbigniew Tubis	191/Gd/01	12.2017 r.
Projektant			