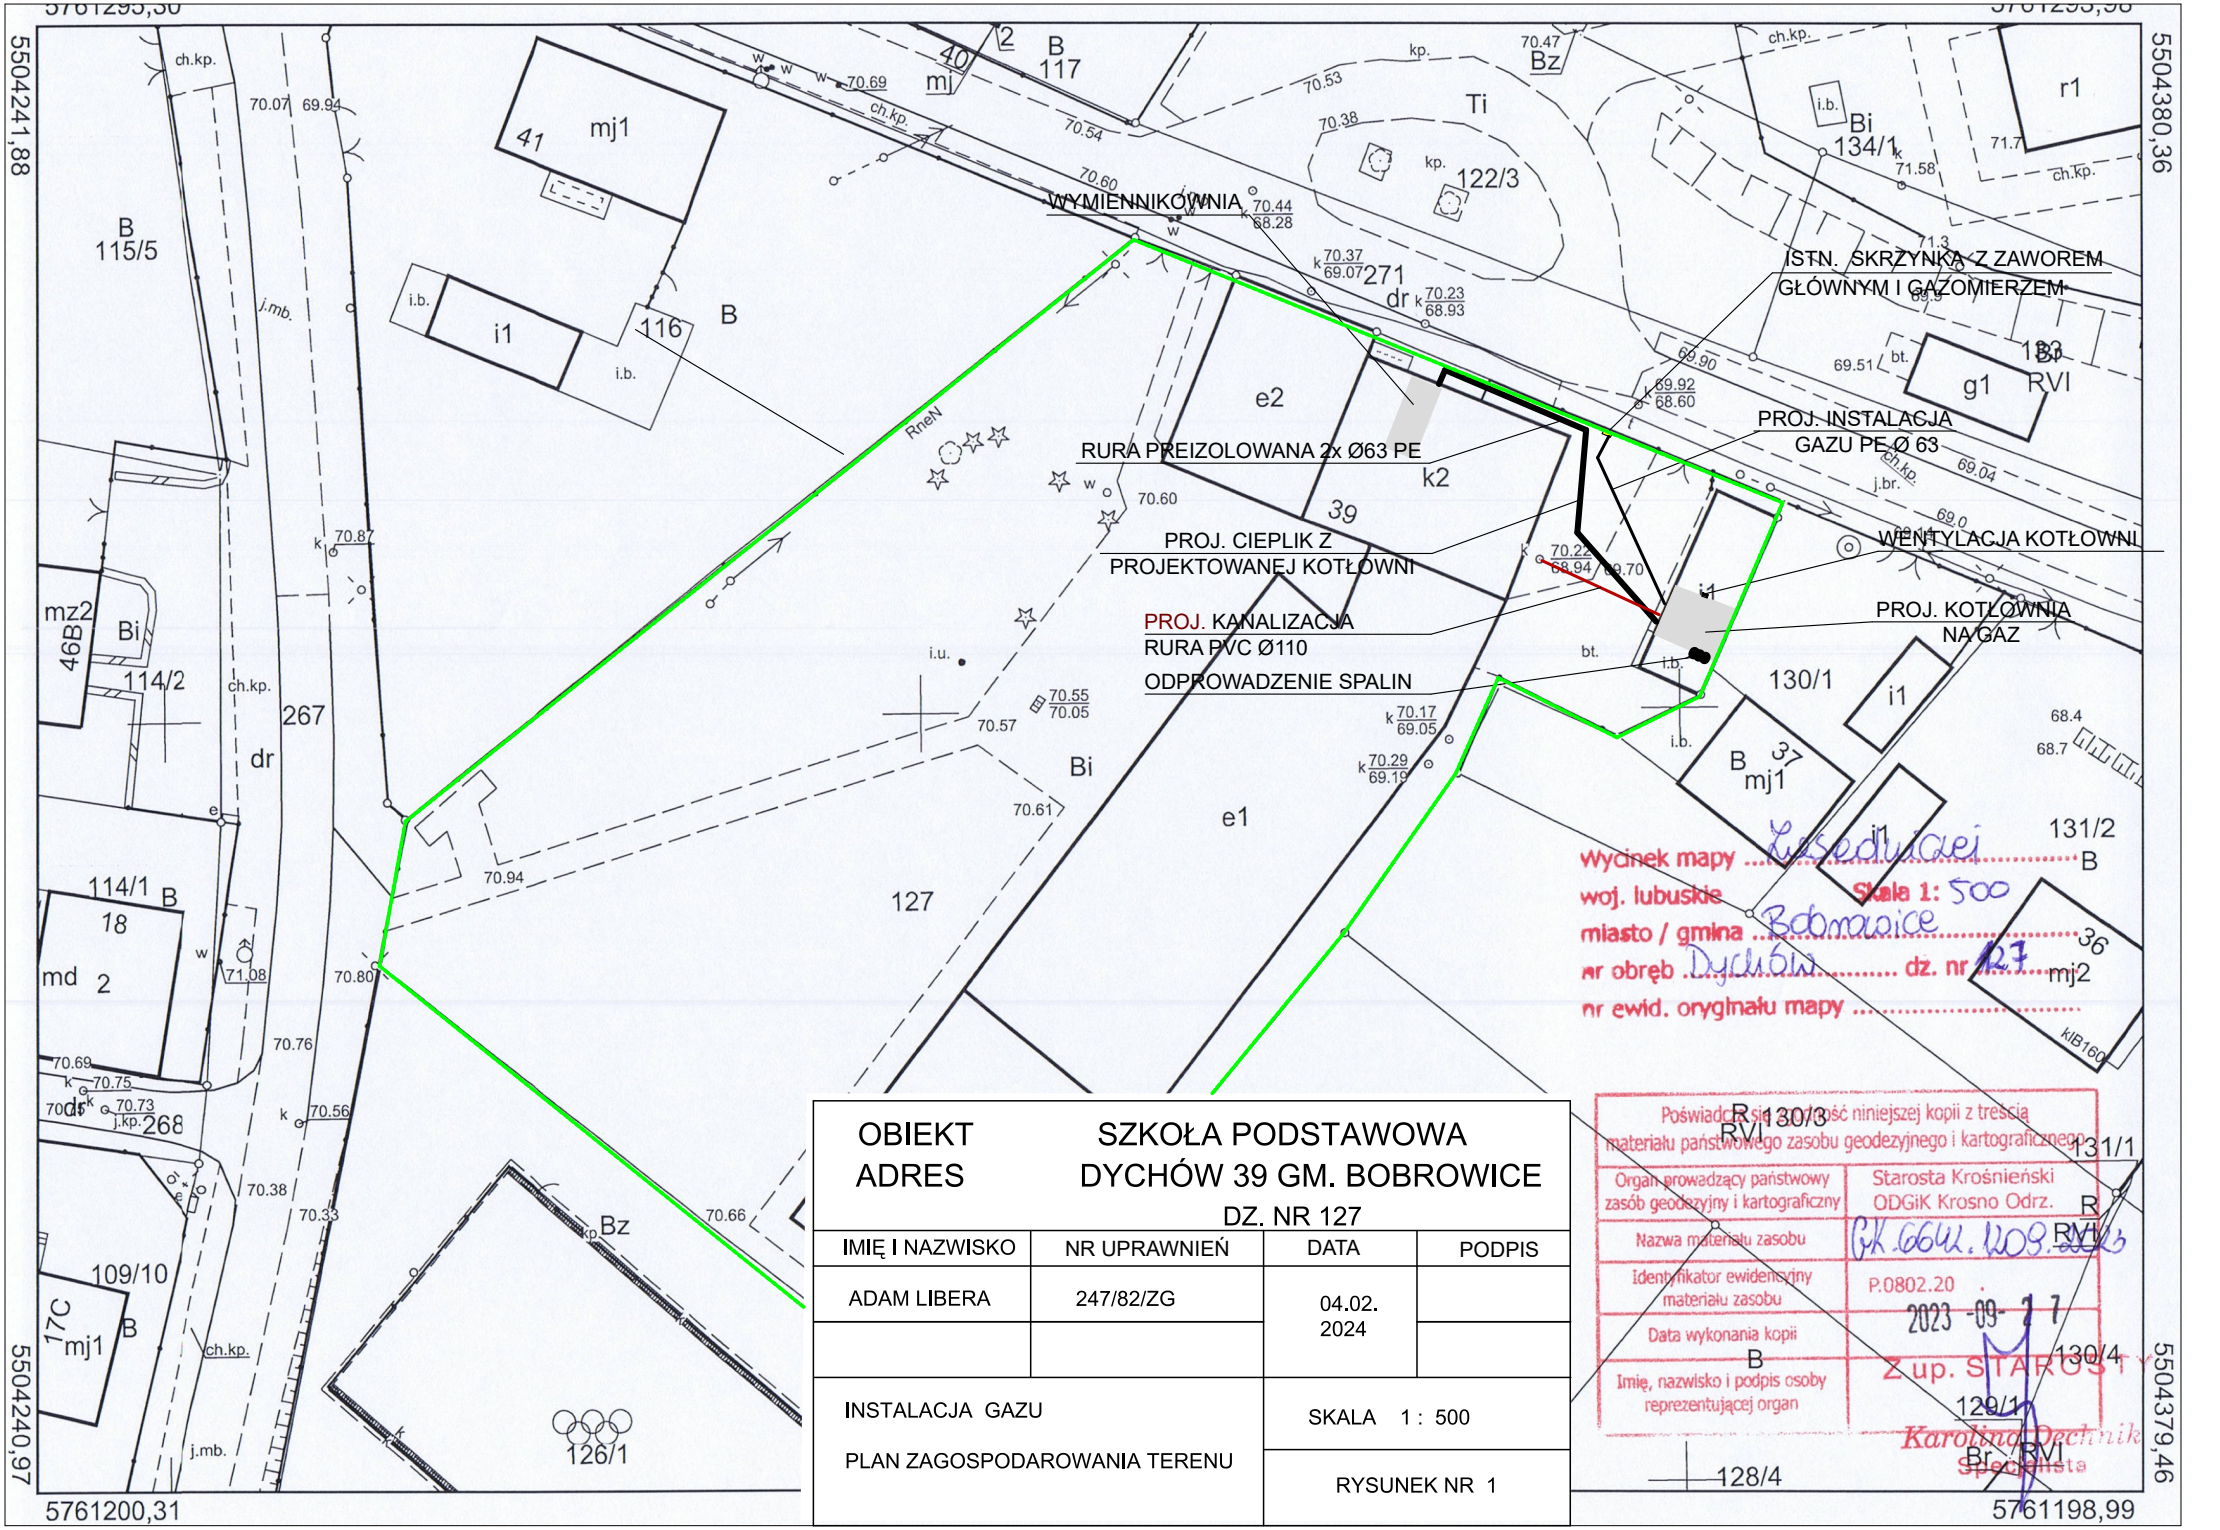

OBIEKT ADRES	SZKOŁA PODSTAWOWA DYCHÓW 39 GM. BOBROWICE DZ. NR 127		
IMIĘ I NAZWISKO	NR UPRAWNIEŃ	DATA	PODPIS
ADAM LIBERA	247/82/ZG	04.02. 2024	
INSTALACJA GAZU PLAN ZAGOSPODAROWANIA TERENU		SKALA 1 : 500 RYSUNEK NR 1	