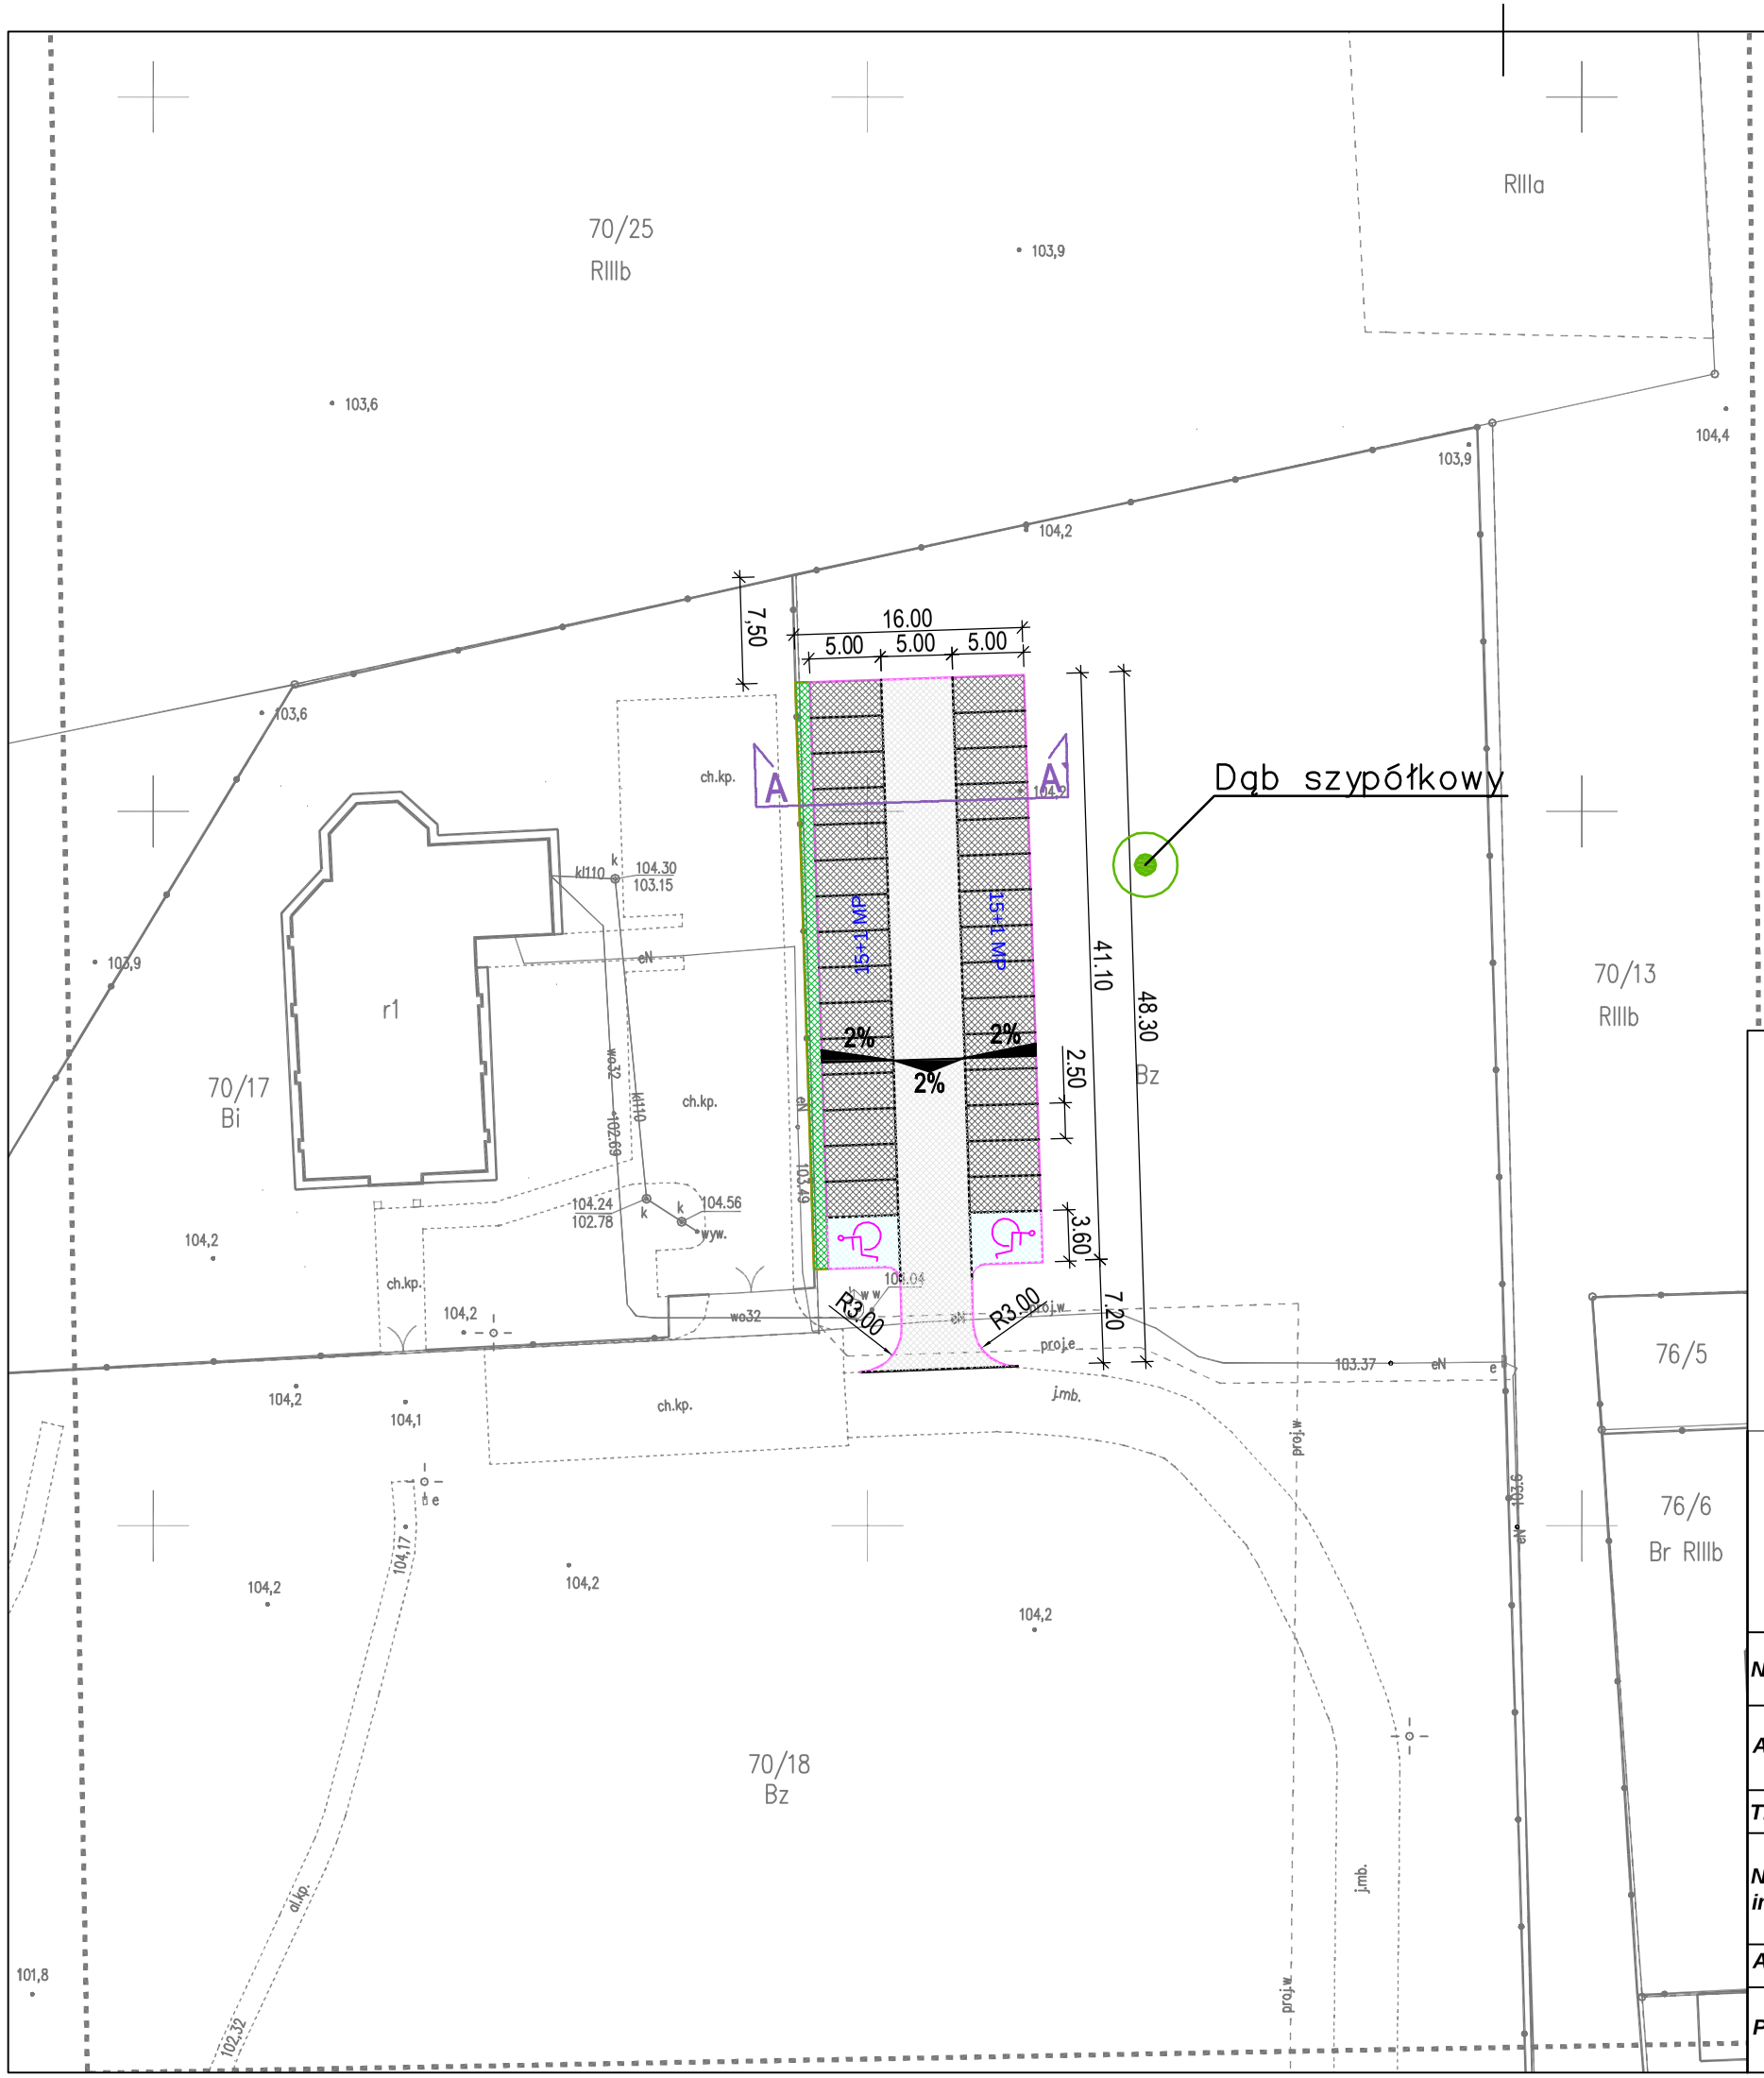

LEGENDA:

- Projektowana nawierzchnia jezdni manewrowej z betnowej kostki brukowej
- Projektowana nawierzchnia stanowisk postojowych z betnowej kostki brukowej
- Krawężnik uliczny 15x30
- 2,0% — Projektowane spadki poprzeczne dwustronne
- Projektowane miejsce parkingowe dla osób niepełnosprawnych
- A A' — Miejsce przekroju poprzecznego

pracownia projektowa AG PROJEKT

Agnieszka Maciejewska
62-530 Kazimierz Biskupi, ul. Lipowa 11
tel. 605 837 145
email: agprojekt75@gmail.com
NIP 665-188-11-11 REGON 302327782

Nazwa obiektu	**BUDOWA PARKINGU PRZY KOŚCIELE W MIEJSCOWOŚCI KRYSZKOWICE, gm. WIERZBINEK**		
Adres obiektu	**miejscowoŚÍ Kryszkowice, gm. Wierzbinek dz nr ewid 70/18 obrňb Kryszkowice**	*skala*	1:500
		nr rys.	***D.02***
TreŚÍ rysunku	**PROJEKT ZAGOSPODAROWANIA TERENU**	*data*	10 - 2020
Nazwa i adres inwestora	**GMINA WIERZBINEK 62-619 Sadlno Plac PowstaCców Styczniowych 110**	*nr umowy*	
		faza	***PB***

Autorzy	**imiň i nazwisko**	*specjalnoŚÍ*	*Podpis*
Projektowaň	*mgr inŨ Ireneusz StawiszyCski WKP/0123/PWOD/16*	***Drogowa***	