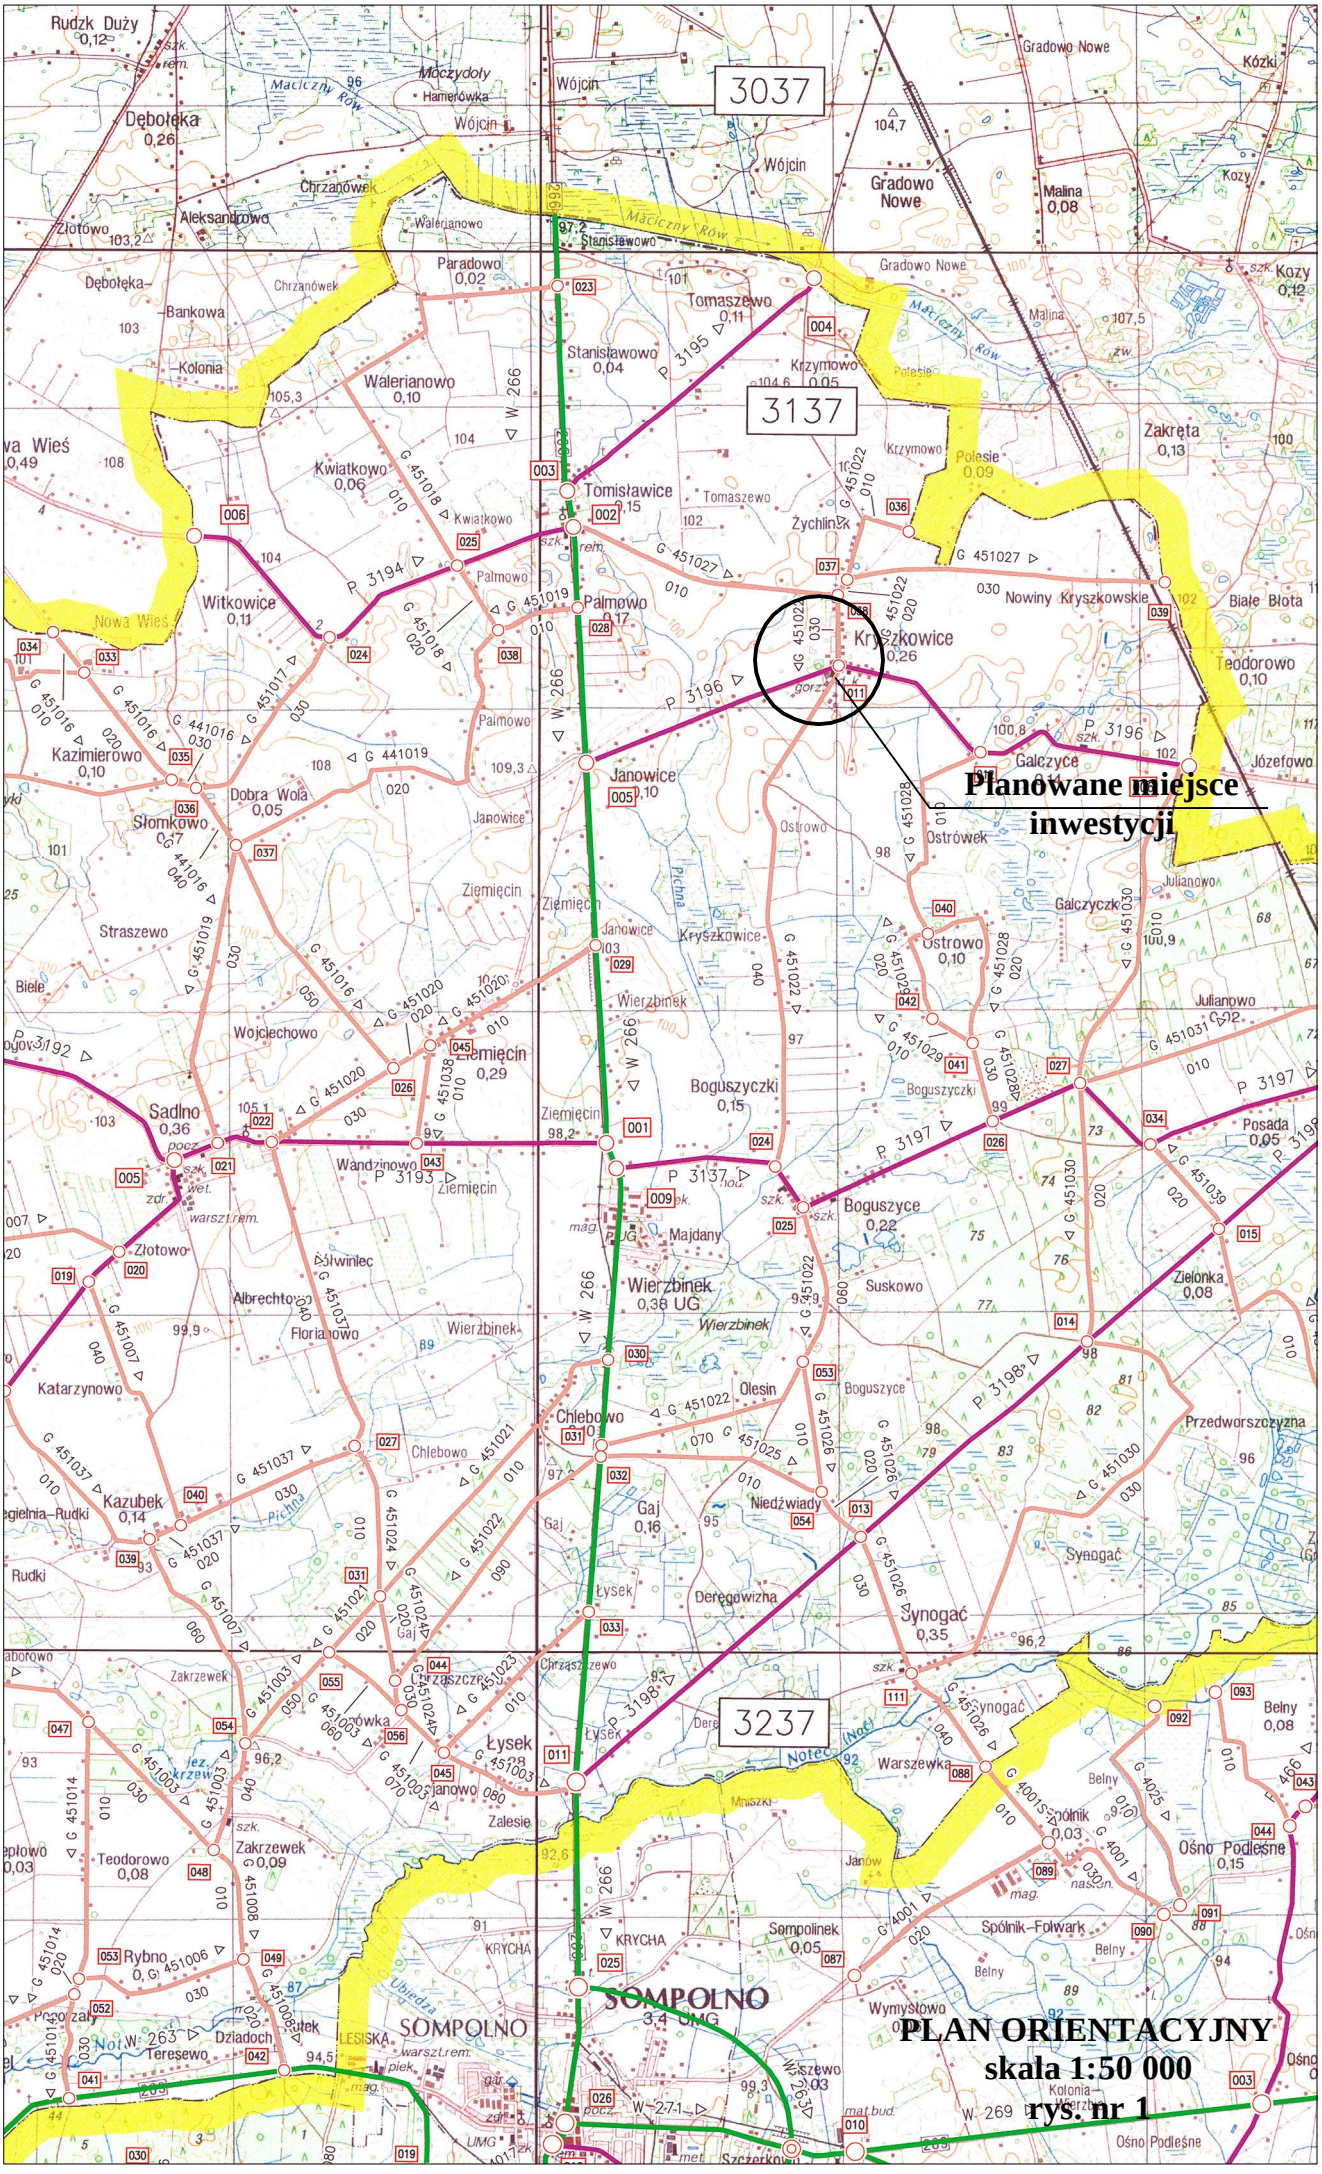
Planowane miejsce inwestycji
PLAN ORIENTACYJNY
skala 1:50 000
rys. nr 1