


MAPA ORIENTACYJNA

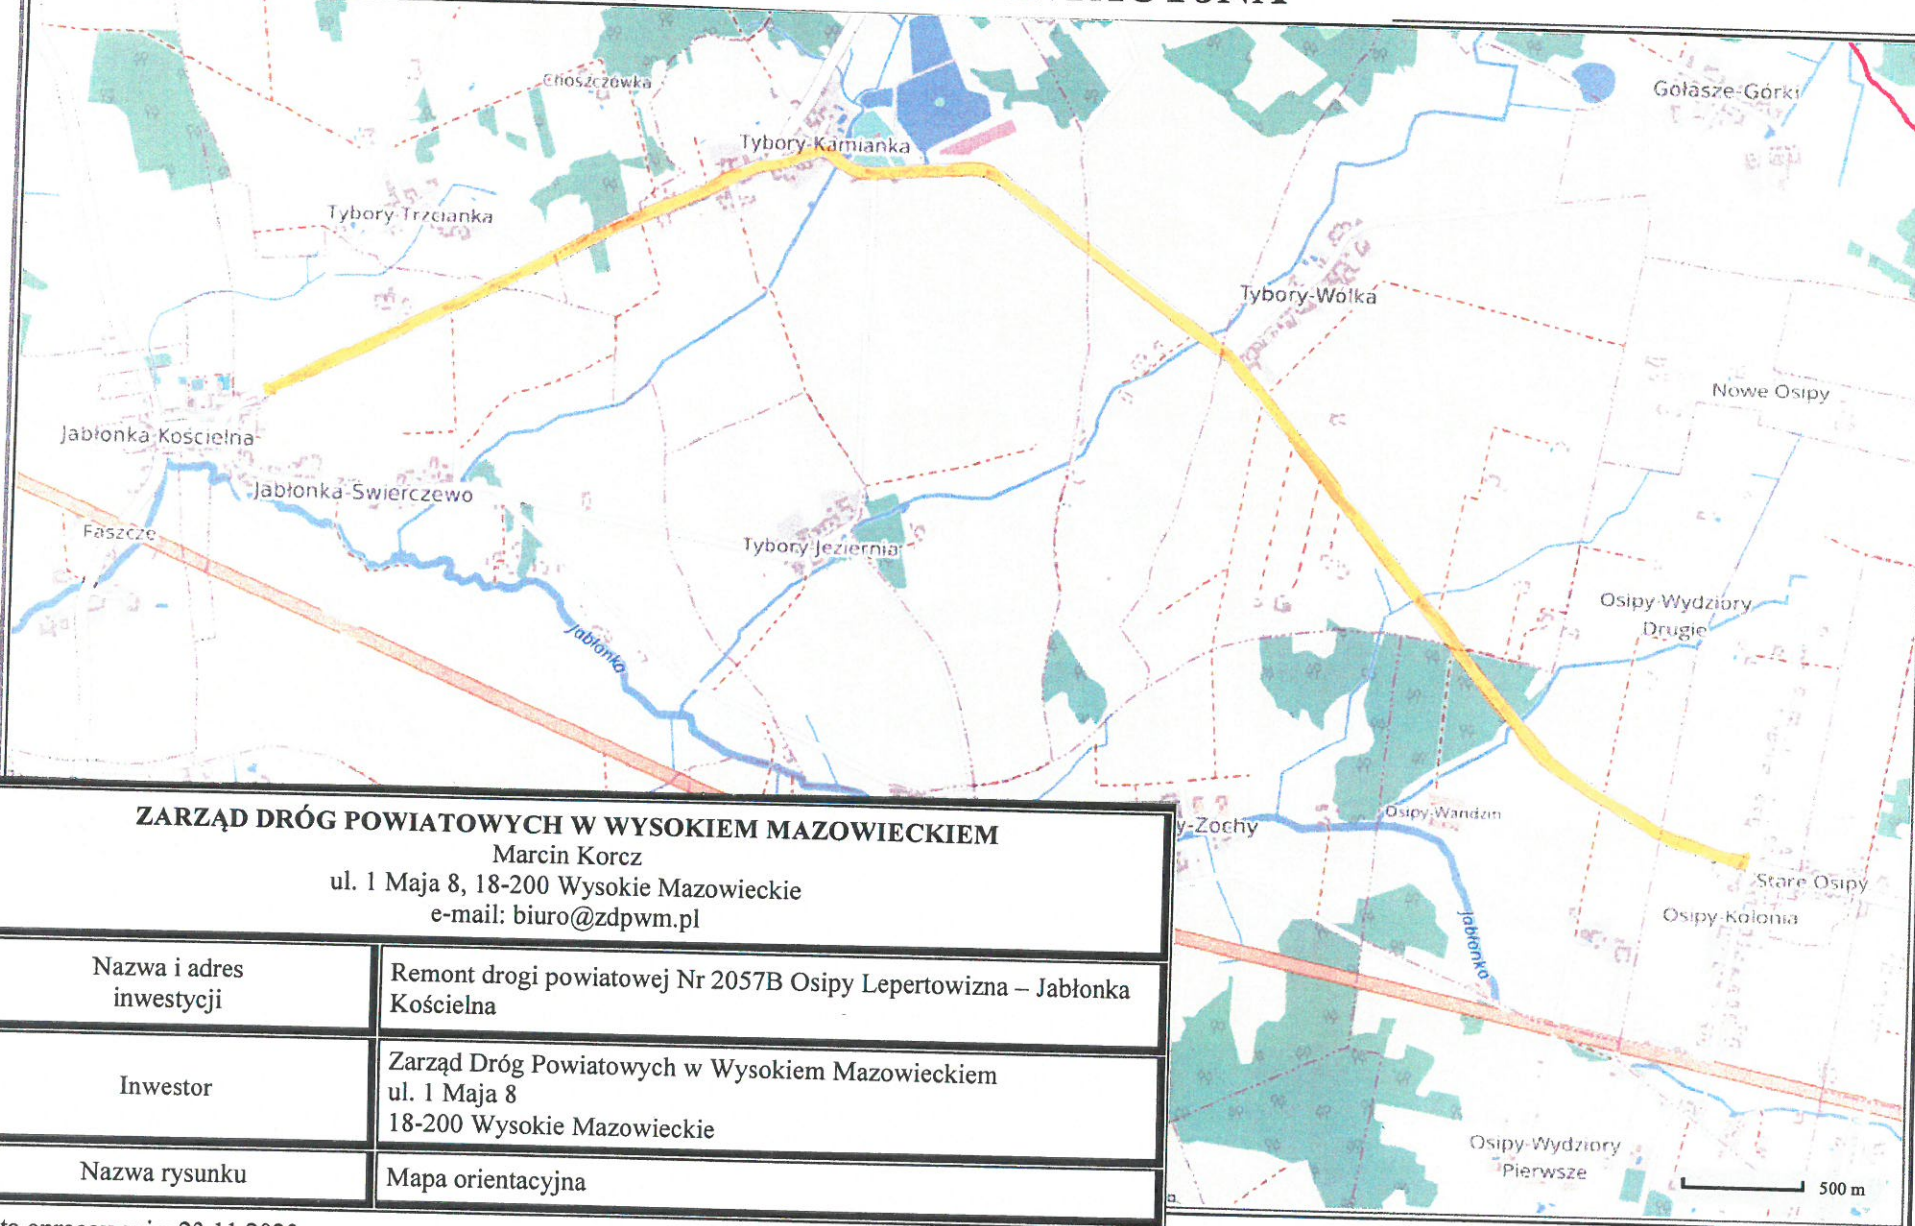

ZARZĄD DRÓG POWIATOWYCH W WYSOKIEM MAZOWIECKIEM

Marcin Korcz
ul. 1 Maja 8, 18-200 Wysokie Mazowieckie
e-mail: biuro@zdpwm.pl

Nazwa i adres inwestycji

Remont drogi powiatowej Nr 2057B Osipy Lepertowizna – Jablonka Kościelna

Inwestor

Zarząd Dróg Powiatowych w Wysokiem Mazowieckiem
ul. 1 Maja 8
18-200 Wysokie Mazowieckie

Nazwa rysunku

Mapa orientacyjna

Data opracowania: 23.11.2023r.

Projektant

Marcin Korcz
PDL/004/OWOD/07