

Projekt zieleni przy Muzeum w Trzciance

Oznaczenia koncepcyjne

drzewo/ krzew liściasty/trawa ozdobna



krzew iglasty



grupa bylin/traw



zrywopłót z bukszpanu



ławka




nawierzchni z kamienia



plot



studzienka

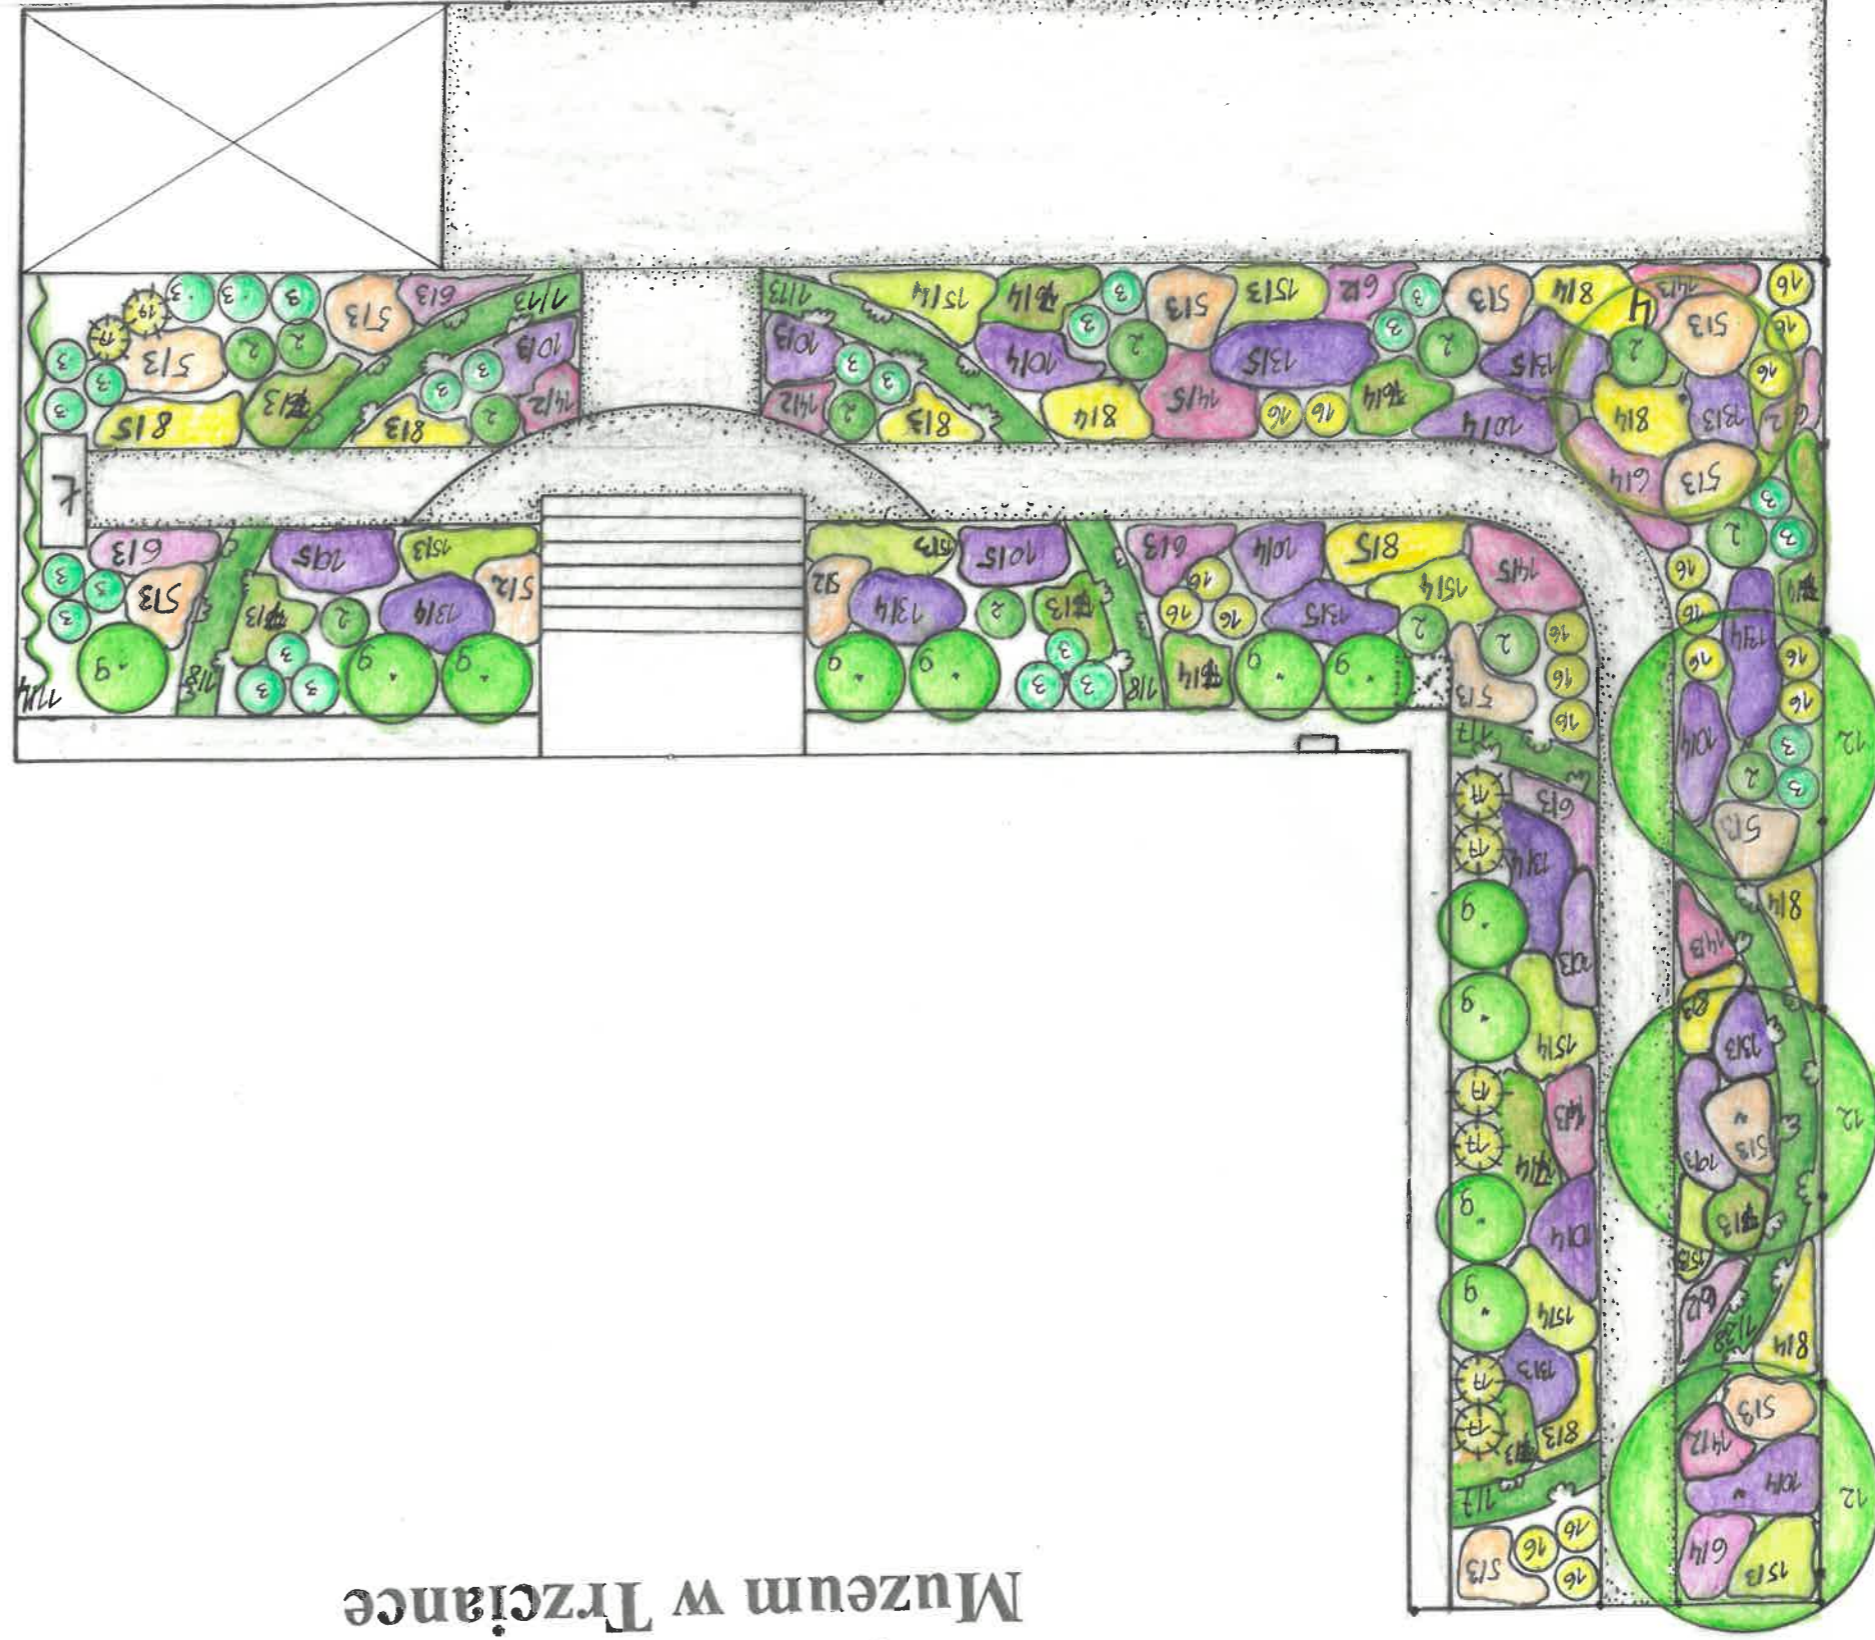

WYTWÓRNIĄ ZIELENI
TWORZYMY PIĘKNE OGRODY

| | | | |
|---|------------|------------|----------------------|
| Projekt zieleni przy muzeum w Trzciance, ul. S. Zeromskiego 36 a | | Projektant | mgr inż. Zofia Dymek |
| Data | 23.02.2024 | skala | 1:100 |