
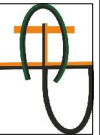


WYDZIAŁ INFORMATYKI I NAUKI O MATERIAŁACH POZ. 9 III PIĘTRO

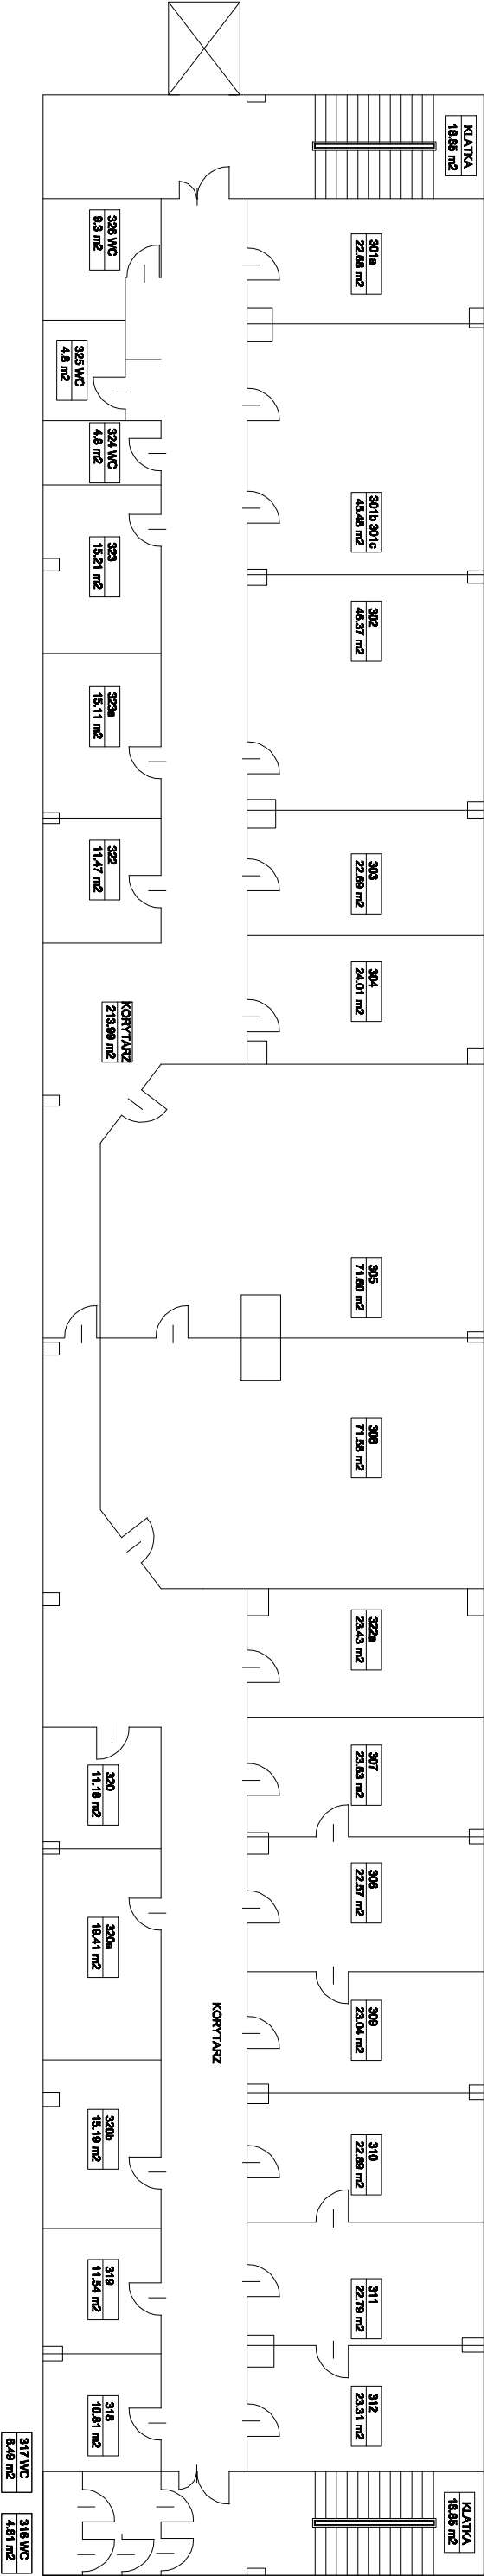

INWESTOR : UNIWERSYTET ŚLĄSKI
OPRACOWAŁ : CARBOHUT Projekt Sp. z o. o.
INWENTARYZACJA POMIESZCZEŃ