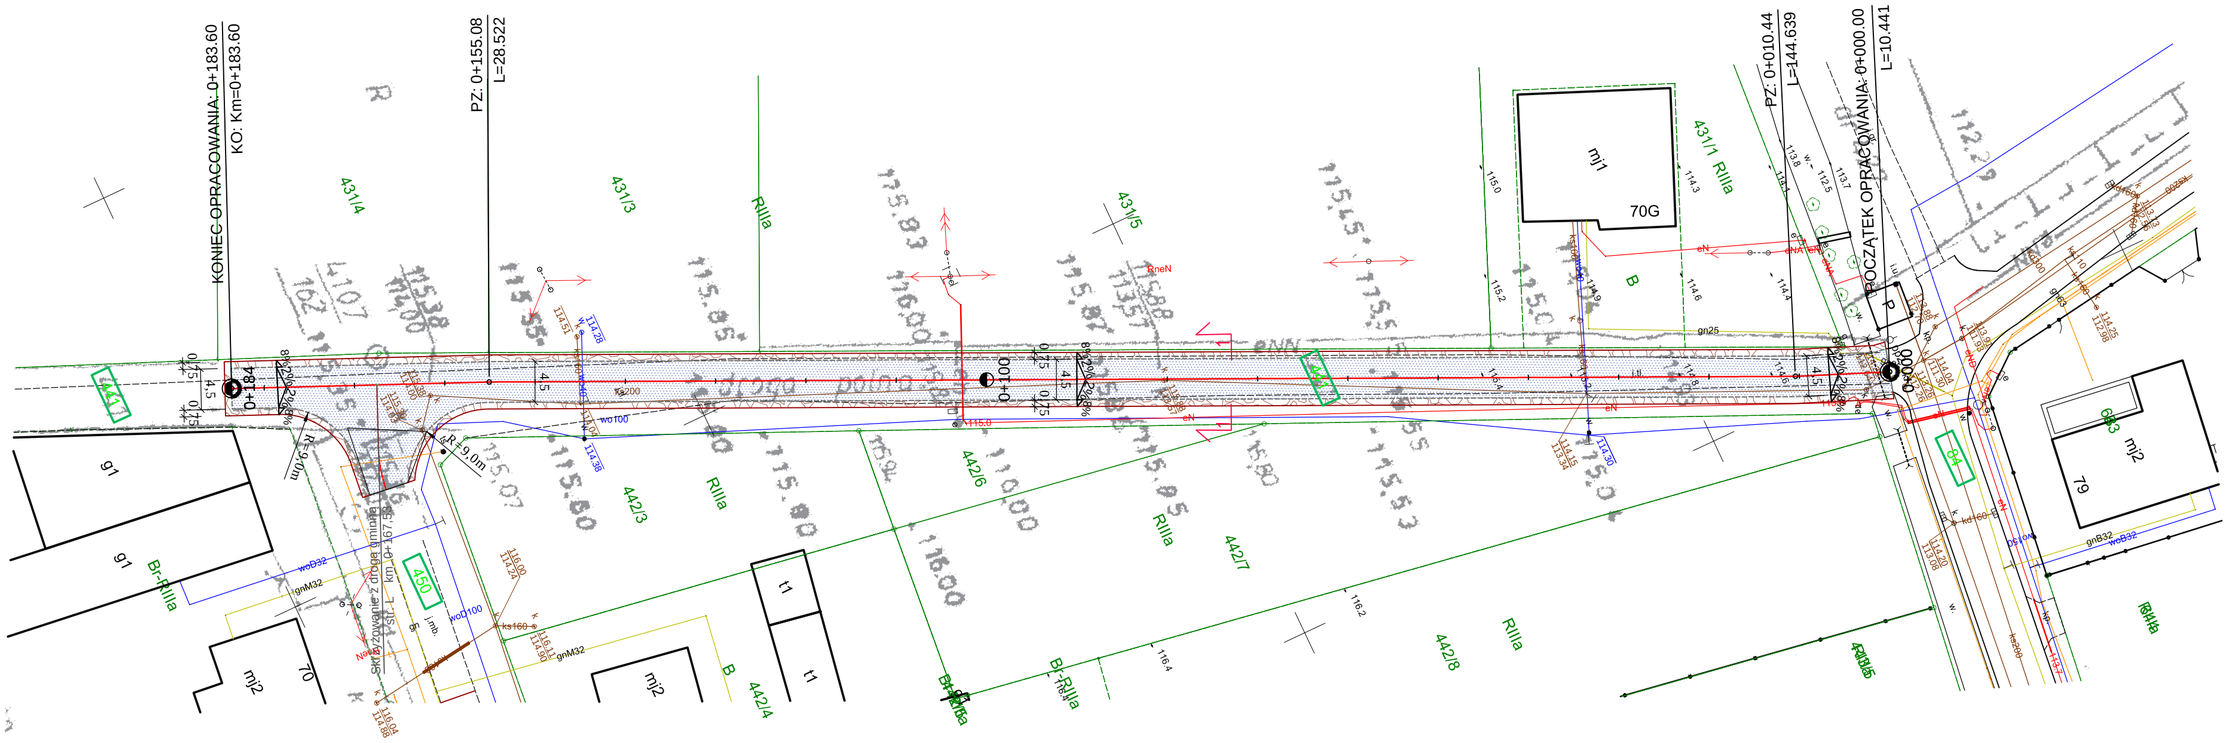

LEGENDA:

- proj. krawędź jezdni
- proj. nawierzchnia bitumiczna jezdni
- proj. nawierzchnia pobocza umocnionego z kruszywa i destruktu bitumicznego
- 73 - nr działek przeznaczonych pod inwestycję

WYKONAWCA KD-PROJEKT mgr inż. Krzysztof Nawrocki	Stadium	PROJEKT NA ZGŁOSZENIE ROBÓT BUDOWLANYCH			
	Tytuł rysunku	PLAN SYTUACYJNY			
INWESTOR Gmina Gostyń Rynek 2 63-800 Gostyń	Stanowisko	Imię i nazwisko	Nr uprawnień	Specjalność	Podpis
	Projektant	mgr inż. Krzysztof Nawrocki	WKP/0134/POOD/19	Projektowanie bez ograniczeń w specjalności inżynieryjnej drogowej	
	Sprawdzający	mgr inż. Marcin Kasałka	WKP/0305/POOD/11	Projektowanie bez ograniczeń w specjalności inżynieryjnej drogowej	
TEMAT Remont nawierzchni drogi gminnej w Krajewicach	DATA: 05.2023			SKALA:	1:500
	BRANŻA: Drogowa	RYSUNEK NUMER: 2		ARKUSZ NUMER: -	