

 <p>Komunalne Przedsiębiorstwo Energetyki Ciepłej Sp. z o.o. ul. Ks. J. Szulca 5 85-315 Bydgoszcz</p>	<h2>WARUNKI TECHNICZNE</h2>	EI/573/1/2021
--	-----------------------------	----------------------

KOMUNALNE PRZEDSIĘBIORSTWO
ENERGETYKI CIEPŁEJ
Spółka z o.o.
DZIAŁ ZARZĄDZANIA INFRASTRUKTURĄ

Bydgoszcz, dnia 30 marca 2021 r.

T1
p.licz. J. Wojcik
Dyrektor ds. Technicznych
Jacek Witkowski

Dział Inwestycji w miejscu

Dotyczy: warunków technicznych na remont rozdzielczej sieci ciepłowniczej 2xDN150 (likwidacja pianobetonu wraz z montażem izolacji termicznej na rurociągach)

1. Odcinek sieci ciepłowniczej przeznaczony do wykonania remontu, został pokazany na załączonym planie sytuacyjnym, stanowiącym załącznik do niniejszych warunków technicznych.
2. Zadanie inwestycyjne polega na likwidacji pianobetonu oraz montażu nowej izolacji termicznej rurociągów.
3. Jako izolację termiczną należy zastosować otuliny (łupki) termoizolacyjne z twardej pianki poliuretanowej, z osłoną PVC, przeznaczone do montażu w kanałach, przystosowane do pracy w temperaturze 130°C.
4. Grubość izolacji dla rurociągu zasilającego oraz powrotnego należy dobrać w oparciu o obowiązujące normy i przepisy z tego zakresu.
5. Projekt techniczny na to zadanie należy uzgodnić w KPEC Spółka z o.o. w Bydgoszczy.
6. Warunki techniczne pozostają ważne przez okres 2 lat od dnia ich określenia.


Załączniki:

- Plan sytuacyjny w skali 1:500.


Otrzymują:

1. Adresat
2. EI a/a

Dyrektor
ds. Eksploatacji
mgr inż. Jacek Matuszak

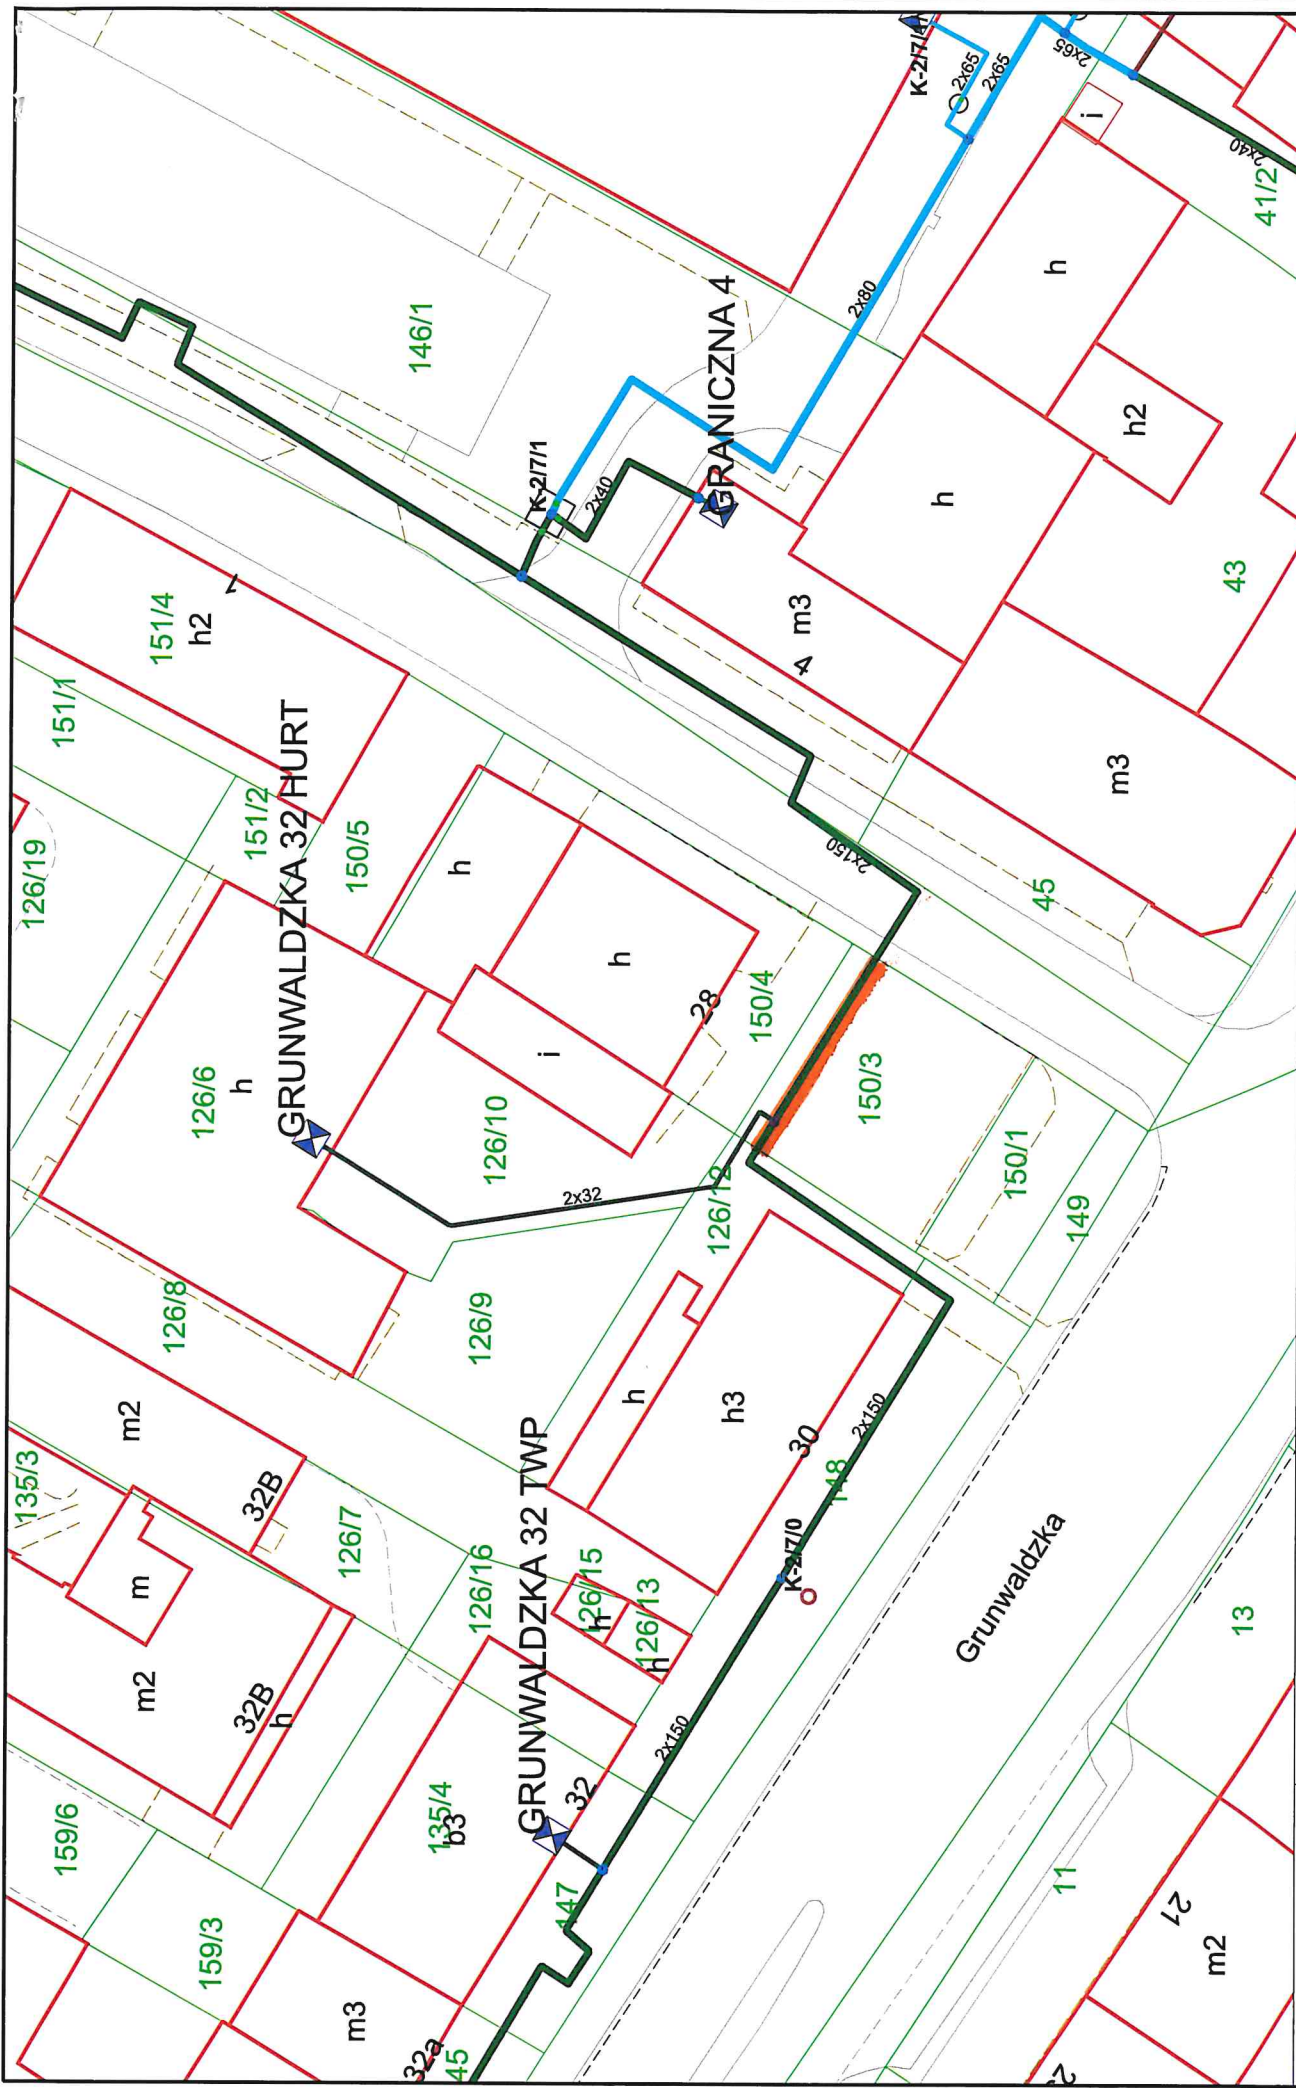

Skala: 1:500

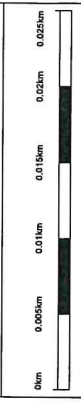

Załącznik do E1/573/1/2021

Mapa przygotowana w systemie KPEC
EC.GIS.

Sporządził: swadmin
Data przygotowania: 30/03/2021 06:57:08

