
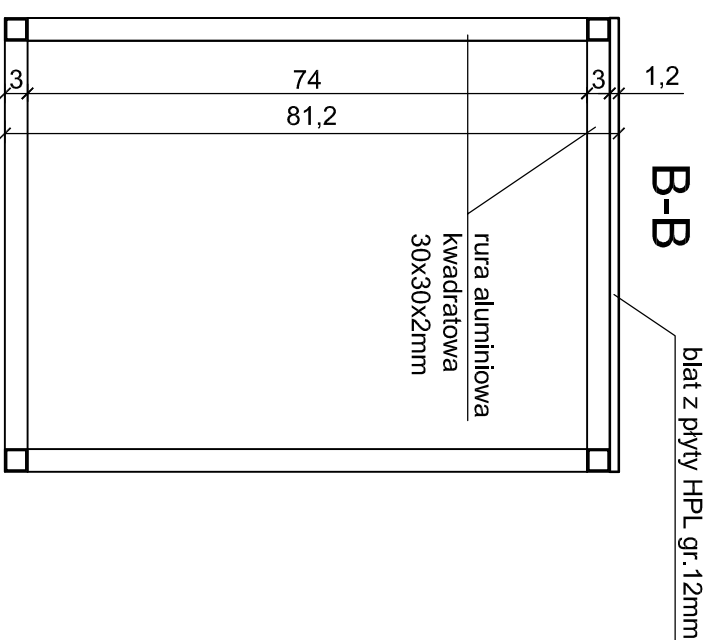
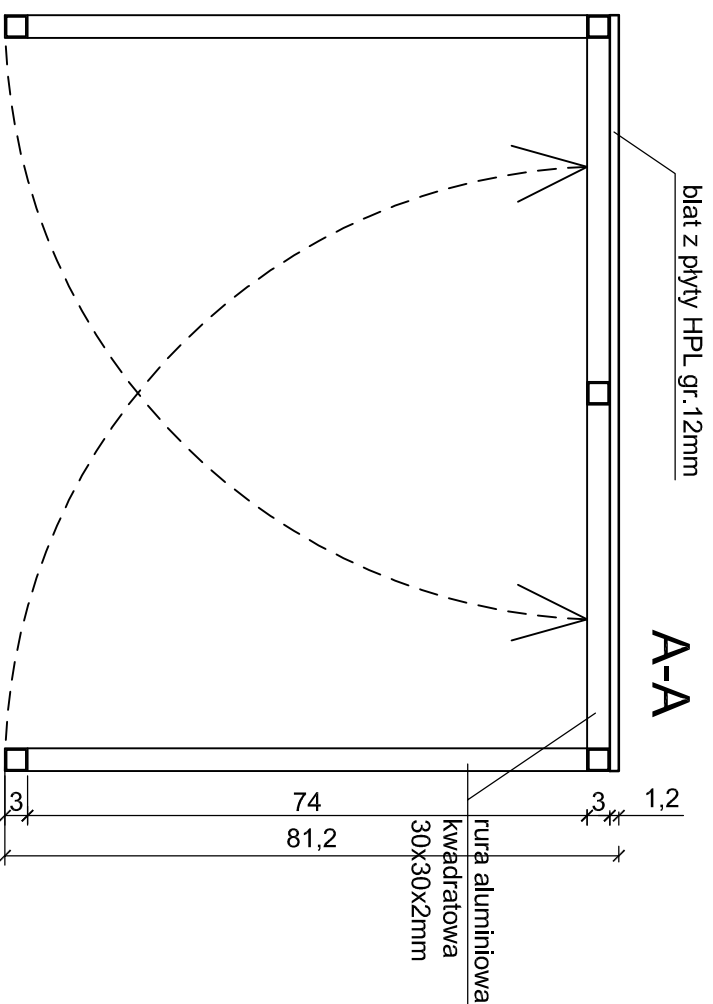


# STOLIK SĘDZIOWSKI- RZUT

skala 1:10

## UWAGA:

wszystkie elementy stołika sędziowskiego wykonać z profili aluminiowych kwadratowych 30x30x2,0mm; stolik składany bokami do środka; blat wykonany z płyty HPL typu zewnętrzznego gr. 12mm

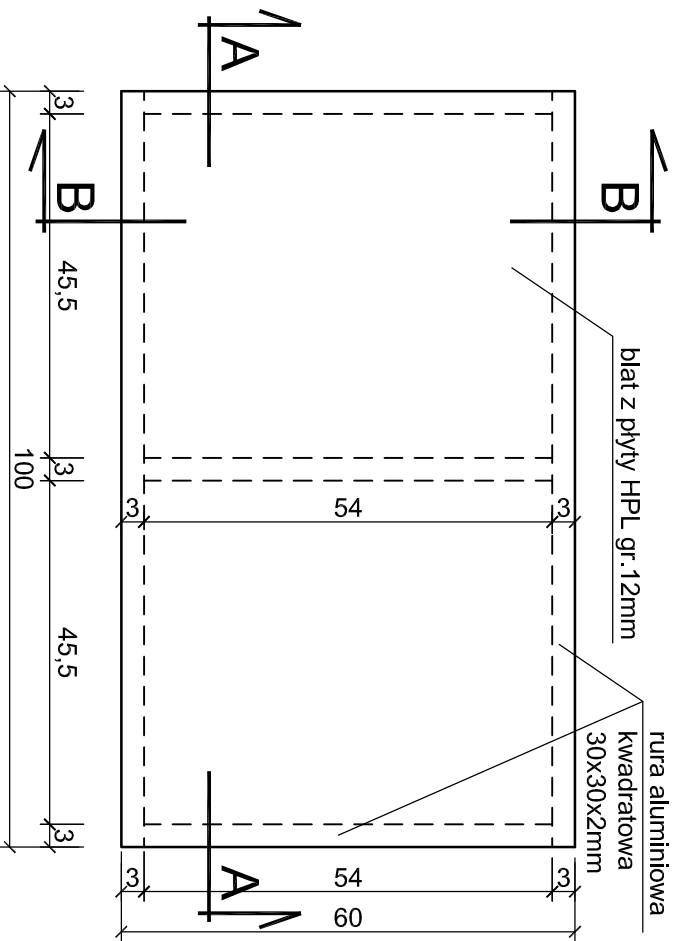

PRZEDSIĘBIORSTWO INŻYNIERYJNO - PROJEKTOWE "OSENKA" KINGA ZAWISTOWSKA ul. Mikołaja Kopernika 3/13, 14-200 Ilawa NIP: 744-103-71-31, tel.: +48 695 385 007 e-mail: projekt-osenka74@wp.pl	
---	--

## PROJEKT ARCHITEKTONICZNO- BUDOWLANY

TEMAT:	STOLIK SĘDZIOWSKI- RZUT, PRZEKROJE
OBIEKT:	Zagospodarowanie działki nr 161/5 w Kosakowie- budowa boiska do piłki siatkowej plażowej z elementami małej architektury i komunikacją; ul. Nad Stawem, działka nr 161/5
INWESTOR:	Gmina Kosakowo, ul. Żeromskiego 69 81-198 Kosakowo
STADIUM:	PROJEKT ARCHITEKTONICZNO-BUDOWLANY
BRANŻA:	ARCHITEKTURA
AUTORZY DOKUMENTACJI	
BRANŻA:	IMIĘ I NAZWISKO:
OPROJEKTOWAŁ:	mgr inż. arch. Tadeusz Tyłka nr upr. NN-8345/474/81
OPRACOWAŁ:	inż. Andrzej Zawistowski
NR RYS.:	SKALA:

INWESTOR:	Gmina Kosakowo, ul. Żeromskiego 69 81-198 Kosakowo
STADIUM:	PROJEKT ARCHITEKTONICZNO-BUDOWLANY
BRANŻA:	ARCHITEKTURA
AUTORZY DOKUMENTACJI	
BRANŻA:	IMIĘ I NAZWISKO:
OPROJEKTOWAŁ:	mgr inż. arch. Tadeusz Tyłka nr upr. NN-8345/474/81
OPRACOWAŁ:	inż. Andrzej Zawistowski
NR RYS.:	SKALA: 1:10
	DATA OPRACOWANIA: 06.2021r.