


# RZUT

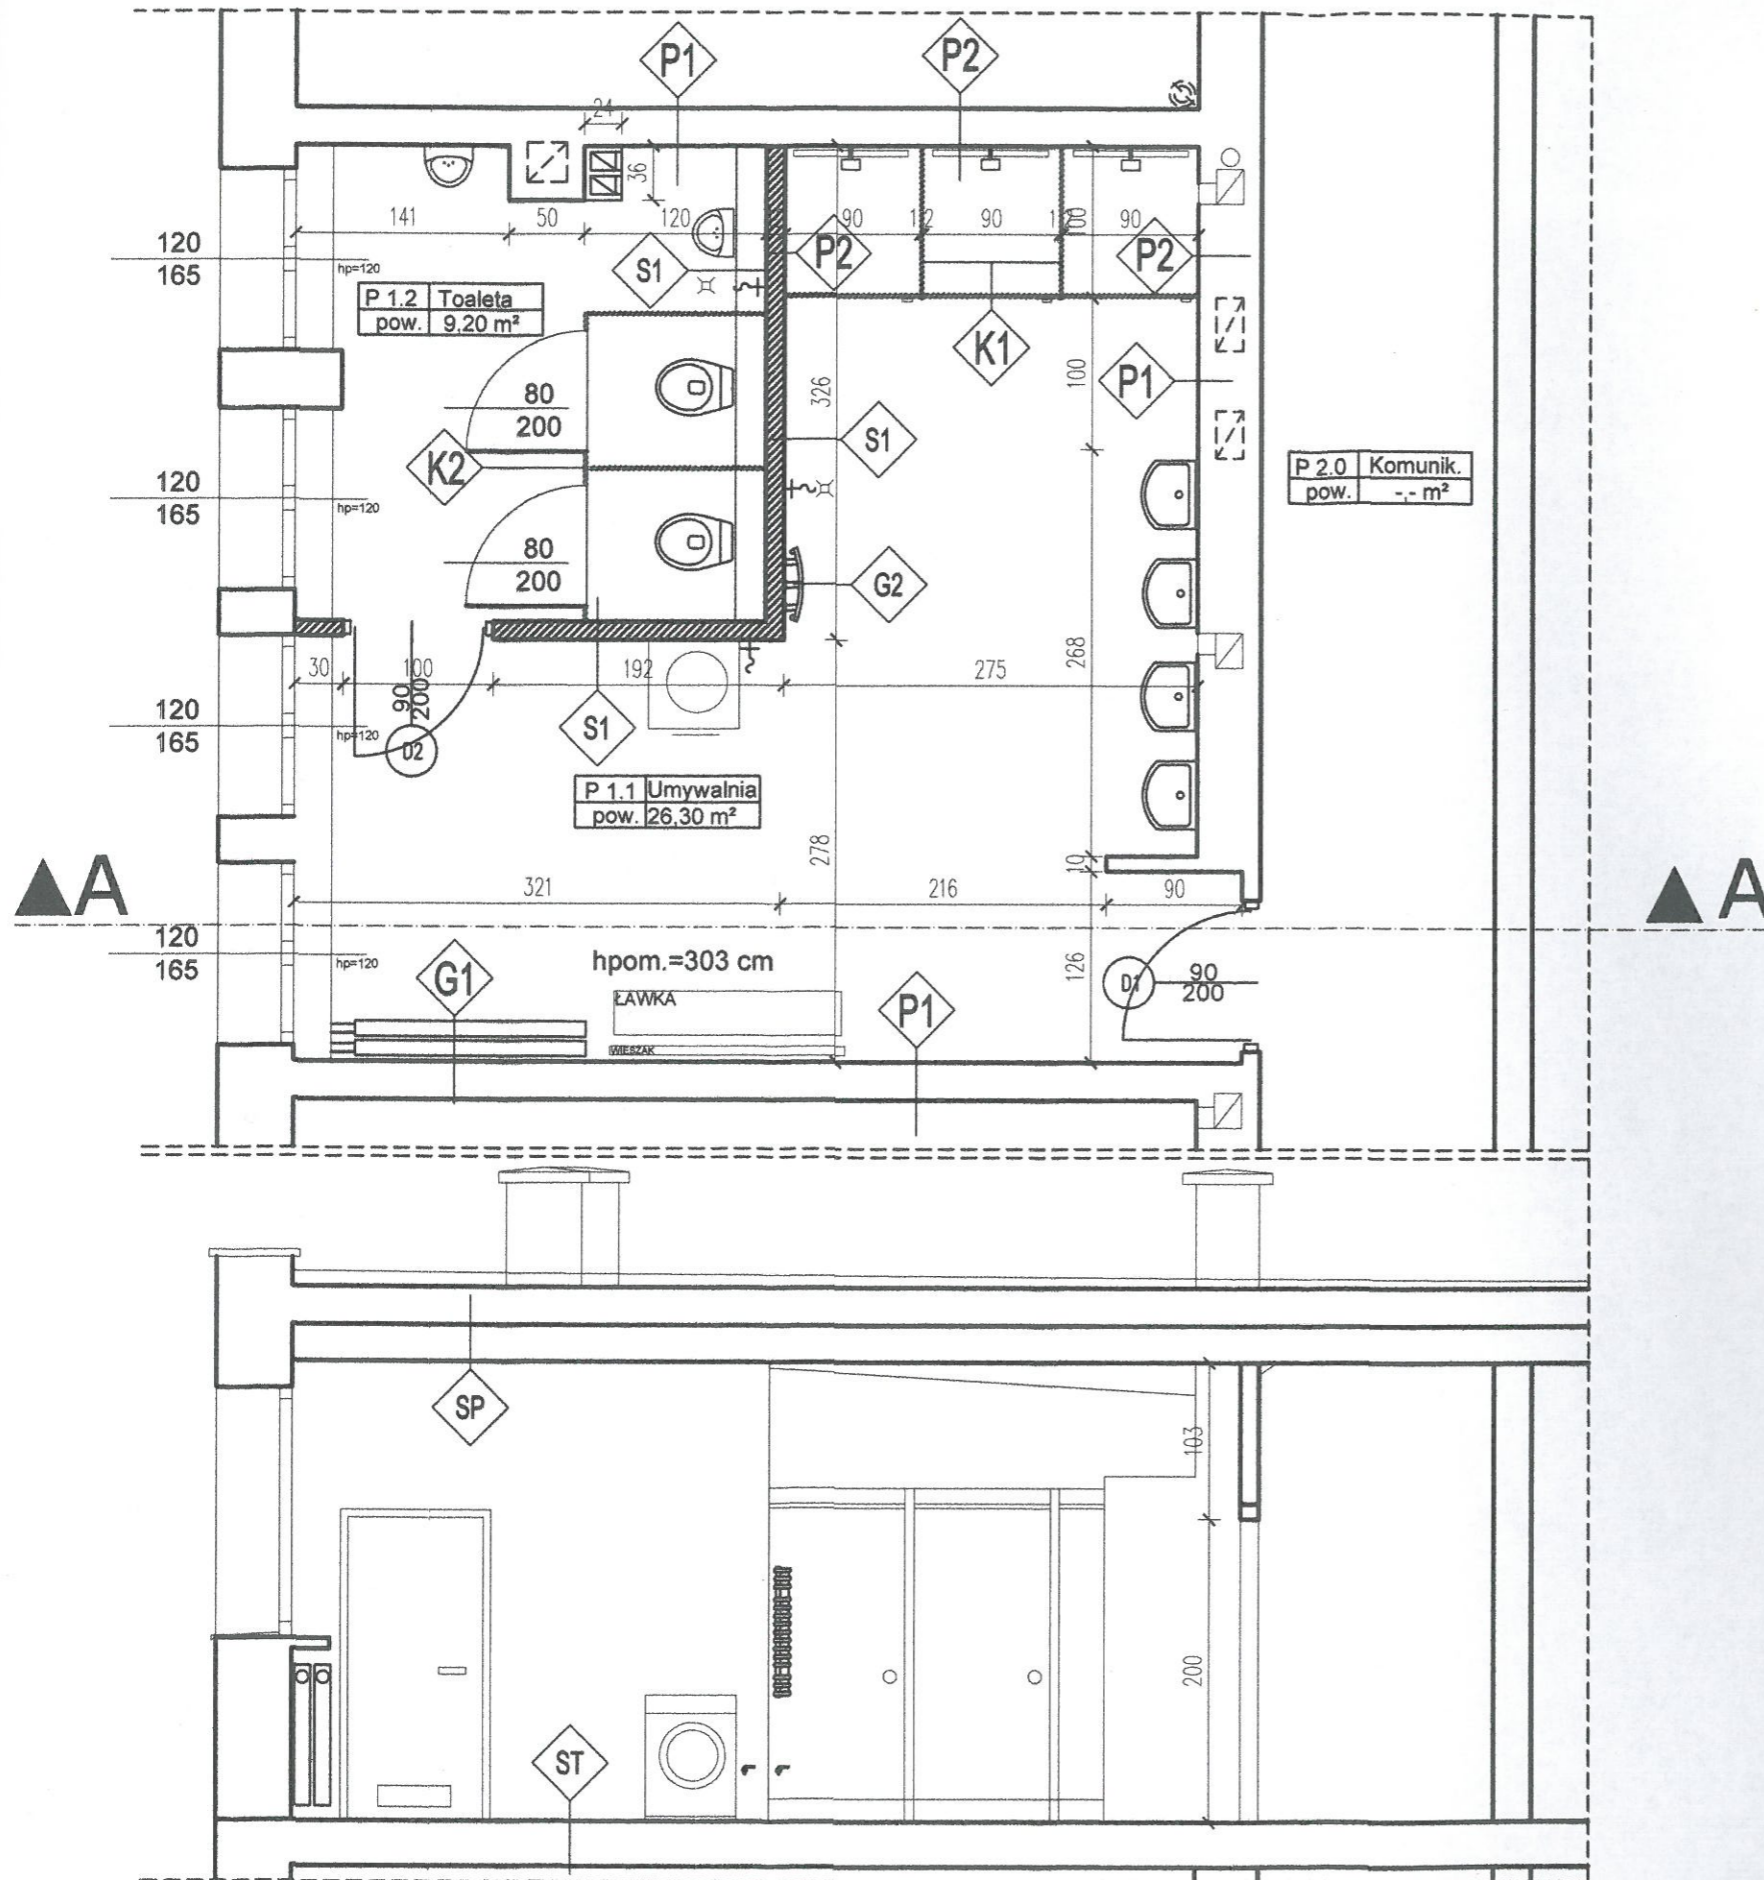

# PRZEKRÓJ A - A

## ZESTAWIENIE POWIERZCHNI - PIĘTRO

Lp.	NAZWA POM.	Pow. m <sup>2</sup> podłogi	POSADZKA
P 1.1	UMYWALNIA	26,30	plytki ceramiczne
P 1.2	TOALETA	9,20	plytki ceramiczne
P 2.0	KOMUNIKACJA	-,-	-

## LEGENDA:

- ŚCIANY I ELEMENTY ISTNIEJĄCE
- ŚCIANY I ELEMENTY PROJEKTOWANE
- PROJEKTOWANY PION SANITARNY CZĘŚCIOWO WYKONANY W SALI TRENING. W POZIOMIE PARTERU BUDYNKU
- PROJEKTOWANE PRZEWODY WENTYL. W POMIĘSZCZENIU TOALETY

- P1  
PŁYTKI CERAMICZNE DO WYS. 2,2 M  
POWYŻEJ PŁYTEK FARBA DO POM. MOKRYCH
- P2  
PŁYTKI CERAMICZNE DO WYS. 3,0 M
- K1  
KABINY PRYSZNICOWE Z PŁYT HPL 10-12
- K2  
KABINY SANITARNE WC Z PŁYT HPL 10-12
- S1  
ŚCIANA DZIAŁOWA POROTHERM 11,5 P+W  
PŁYTKI CERAMICZNE DO WYSOKOŚCI 2,2 M  
POWYŻEJ PŁYTEK TYNK CEM.-WAP.GŁĄDZ.  
TYNK MALOWANY FARBA DO POM. MOKRYCH

- G1  
GRZEJNIK PŁYTKOWY KONWEKTOROWY  
MONTOWANY NA ŚCIANIE
- G2  
GRZEJNIK REZNIKOWY  
MONTOWANY NA ŚCIANIE Z GRZAŁKA ELEKT.
- SP  
SUFIT PODWIESZANY RASTROWY  
WYPEŁNIENIE Z PŁYT DO POM. MOKRYCH
- ST  
PŁYTKI CERAMICZNE WG OPISU TECHNICZNEGO  
IZOLACJA PRZECIWWILGOCIOWA  
WYLEWKA CEMENT. ZBROJ. SIATKA STAL. 3 MM  
FOLIA BUDOWLANA CZARNA UKŁ. NA ZAKŁAD  
POLISTYREN EKSTRUDOWANY GR.2-3 CM  
IZOLACJA PRZECIWWODNA POWŁOKOWA REN.

Inwestycja: <b>ARCHKOMPLEX S.C. R. i R. STOŻEK</b> ul. Pociuszka 4 31-408 Kraków tel. 12 415 03 06 e-mail rstożek@poczta.onet.pl	
Remont pomieszczenia sanitarnego w budynku JRG 5 KM PSP w Krakowie	
Inwestor: Komenda Miejska Państwowej Straży Pożarnej w Krakowie Wydział Kwatermistrzowski ul. Westerplatte 19 31-033 Kraków	
Branża: <b>ARCHITEKTONICZNA</b>	
Tytuł rysunku: <b>FRAGMENT RZUT PIĘTRA PROJEKT</b>	
Projektant:	mgr inż. arch. Rafał Stożek Upr. Budowlana Nr Ewid. 221/502 31-408 Kraków, ul. Pociuszka 4/2
Sprawdził:	<b>Eliza Stożek-Gawęł</b> mgr inż. Architekt Upr. nr 40014/00 31-408 Kraków, ul. Pociuszka 4/2
Skala:	<b>1:50</b>
Data:	marzec 2020 r.
Nr rys.:	<b>3.</b>