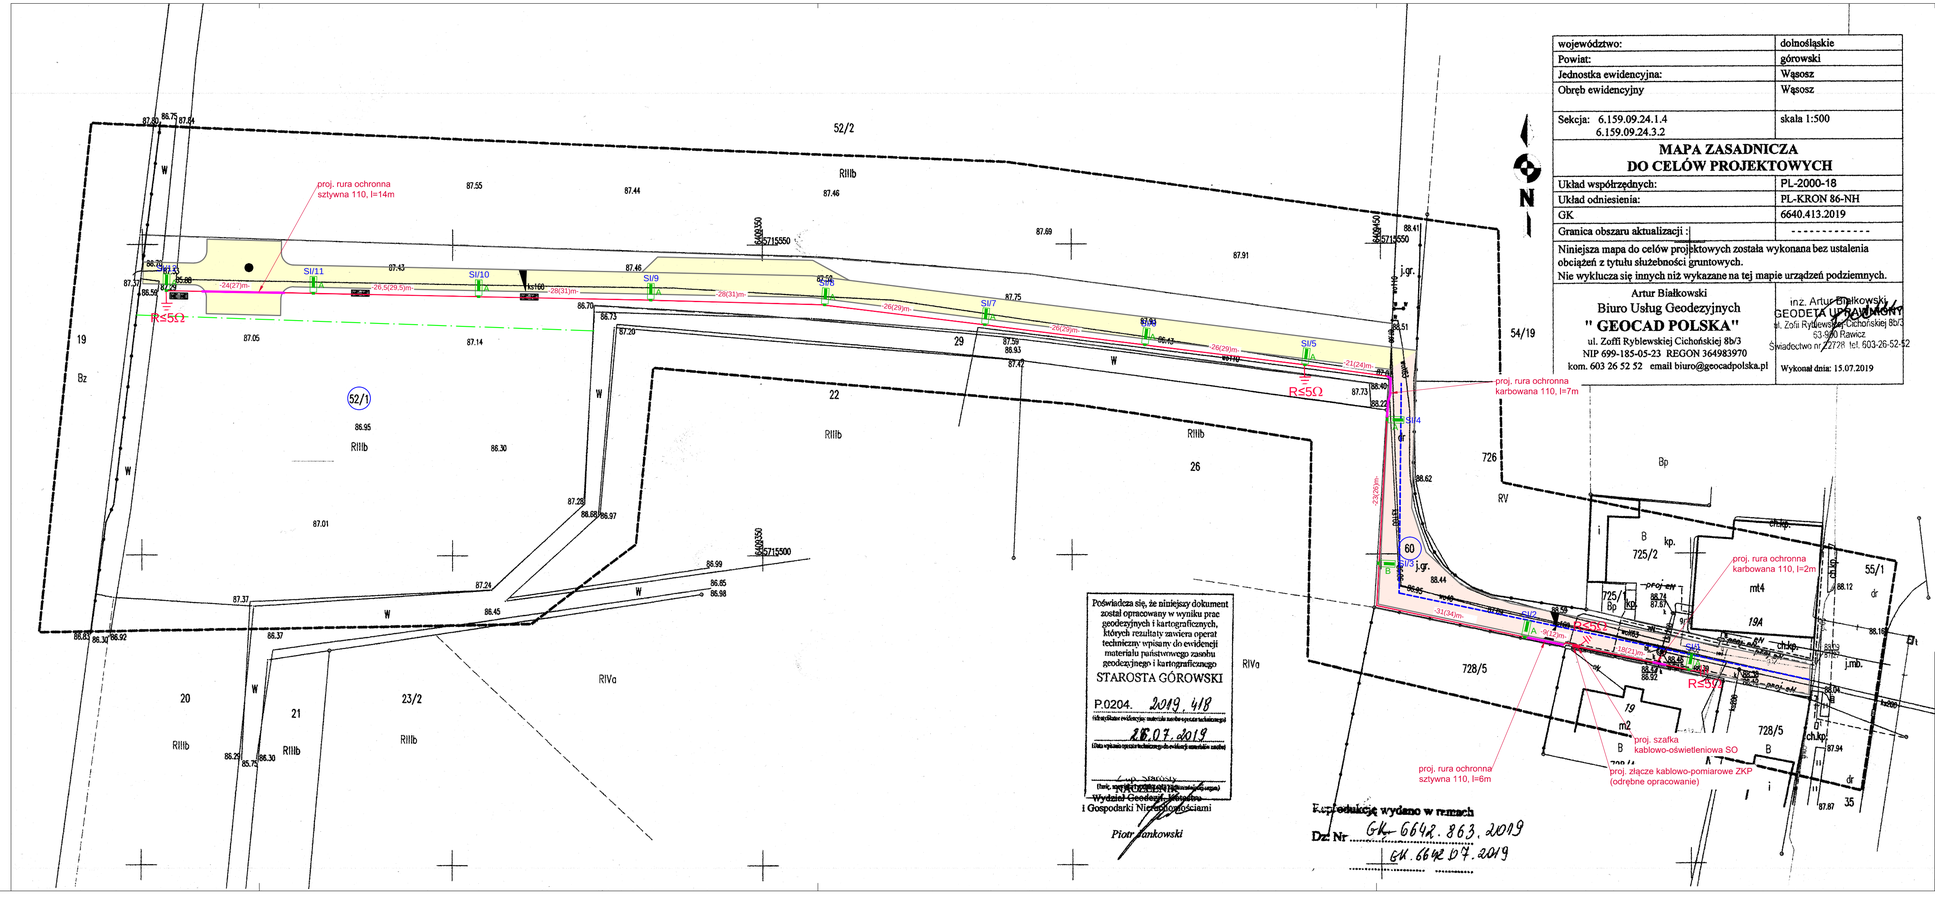

województwo:	dolnośląskie
Powiat:	górowski
Jednostka ewidencyjna:	Wąsosz
Obręb ewidencyjny	Wąsosz
Sekcja: 6.159.09.24.1.4 6.159.09.24.3.2	skala 1:500

MAPA ZASADNICZA DO CELÓW PROJEKTOWYCH

Układ współrzędnych:	PL-2000-18
Układ odniesienia:	PL-KRON 86-NH
GK	6640.413.2019
Granica obszaru aktualizacji :	----------

Niniejsza mapa do celów projektowych została wykonana bez ustalenia obciążeń z tytułu służebności gruntowych.
Nie wyklucza się innych niż wykazane na tej mapie urządzeń podziemnych.

Artur Białkowski
Biuro Usług Geodezyjnych
" GEOCAD POLSKA"
ul. Zofii Rybiewskiej Cichońskiej 8b/3
NIP 699-185-05-23 REGON 364983970
kom. 603 26 52 52 email biuro@geocadpolska.pl

inż. Artur Białkowski
GEODETA UPRAWNIONY
ul. Zofii Rybiewskiej Cichońskiej 8b/3
63-900 Rawicz
Świadectwo nr 22728 tel. 603-26-52-52

Wykonał dnia: 15.07.2019

Poświadcza się, że niniejszy dokument został opracowany w wyniku prac geodezyjnych i kartograficznych, których rezultaty zawiera operat techniczny wpisany do ewidencji materiału państwowego zasobu geodezyjnego i kartograficznego
STAROSTA GÓROWSKI
P.0204. 2019.418
(identyfikator ewidencyjny materiału państwowego zasobu geodezyjnego i kartograficznego)
18.07.2019
(data wpisu materiału państwowego zasobu geodezyjnego i kartograficznego)
(podpis, imię i nazwisko osoby upoważnionej)
Wydział Geodezji, Nieruchomości i Gospodarki Nieruchomościami
Piotr Jankowski

Egz. edukacyjne wydano w rzeczach
Dz. Nr GK. 6642.863.2019
GK.6642.07.2019

LEGENDA:

- A — projektowany słup stylowy 6m z stylową oprawą LED max. 40W, min. 4550lm, 4000K, CRI >70 na stylowym wysięgniku 0,85m, słup w kolorze oprawy, podstawa słupa zabezpieczona elastomerem
- B — projektowany słup stylowy 6m z stylową oprawą LED max. 55W, min. 6600lm, 4000K, CRI >70 na stylowym wysięgniku 0,85m, słup w kolorze oprawy, podstawa słupa zabezpieczona elastomerem
- projektowana linia kablowa oświetleniowa zasilająca
- projektowana rura ochrona
- projektowany uziom pionowy R≤5Ω

UWAGA:
ROZMIESZCZENIA OPRAW DOKONANO
NA PODSTAWIE WYTYCZNYCH INWESTORA

ZA ZGODNOŚĆ Z ORYGINAŁEM
ROBERT JAMROŻY

ROBOTECH studio projektów
SYLWIA JAMROŻY ROBOTECH INVESTMENT
ul. Lipowa 11, 63-920 Pakosław
tel./fax /0 65/ 546 31 74, e-mail : kontakt@robotech.pl
NIP 699-115-93-01

temat :	BUDOWA OŚWIETLENIA ULICZNEGO DROGI NA CMENTARZ W WĄSOSZU		
adres obiektu :	Wąsosz, dz. nr 52/1, 60; obręb 0001 Wąsosz jedn. ewid. 020404_4 Wąsosz	inwestor :	GMINA WĄSOSZ Plac Wolności 17, 56-210 Wąsosz
rysunek :	PROJEKT ZAGOSPODAROWANIA TERENU	branża: ELEKTRYCZNA	nr rys.: 1
stadium:	PROJEKT BUDOWLANY	data: czerwiec 2020	skala: 1:500
	imię i nazwisko:	nr uprawnień:	podpis:
projektant :	inż. Robert Jamroży	WKP/0146/POOE/08 W specjalności instalacyjnej w zakresie sieci, instalacji i urządzeń elektrycznych i elektroenergetycznych.	
sprawdzający :	mgr inż. Krzysztof Palica	355/DOS/15 W specjalności instalacyjnej w zakresie sieci, instalacji i urządzeń elektrycznych i elektroenergetycznych.	
opracował :	inż. Wojciech Nakoneczny inż. Wojciech Moderski		

297x830