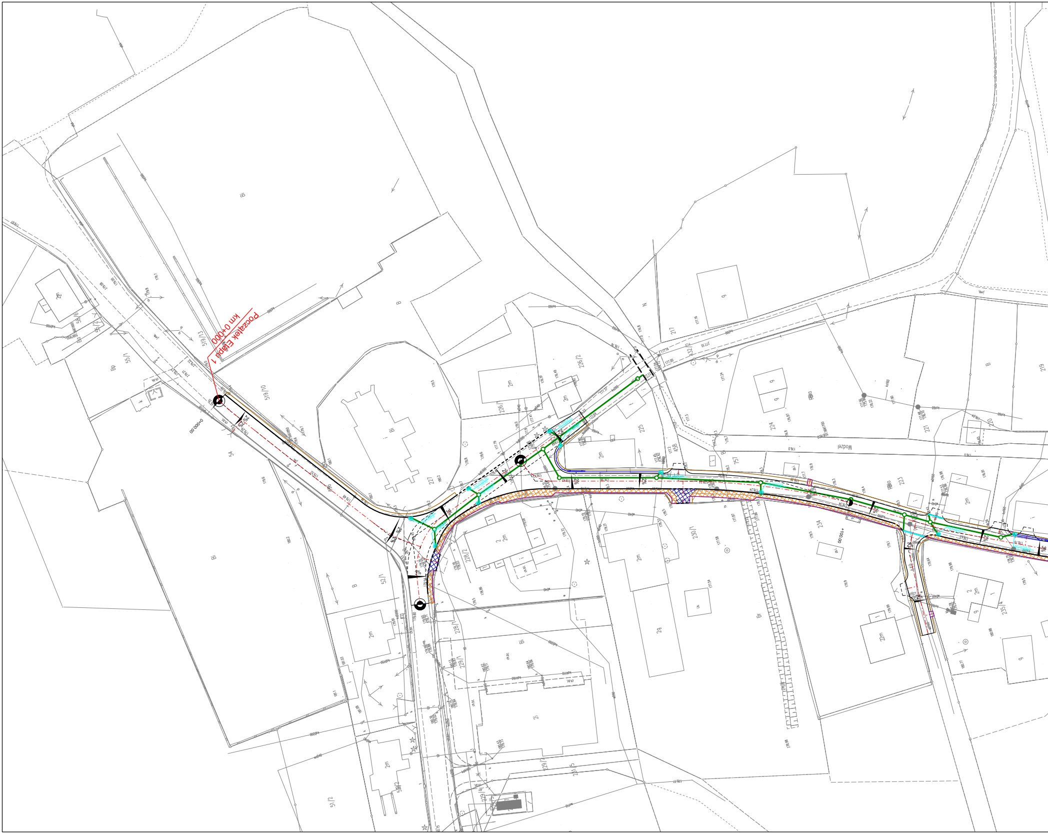
Początek Etapu 1
km 0+000
0+000,00
0+100,00
Modzel
519/13
519/10
56/6
56/2
56/1
54
52/1
51/2
53/2
227
226/1
226/2
225
217
232/2
224
223
221
220
219
234
230/1
228/2
228/1
229/1
229/2
229/4
235/4
157
Bi
Bp
B
N
2m
2%
3%

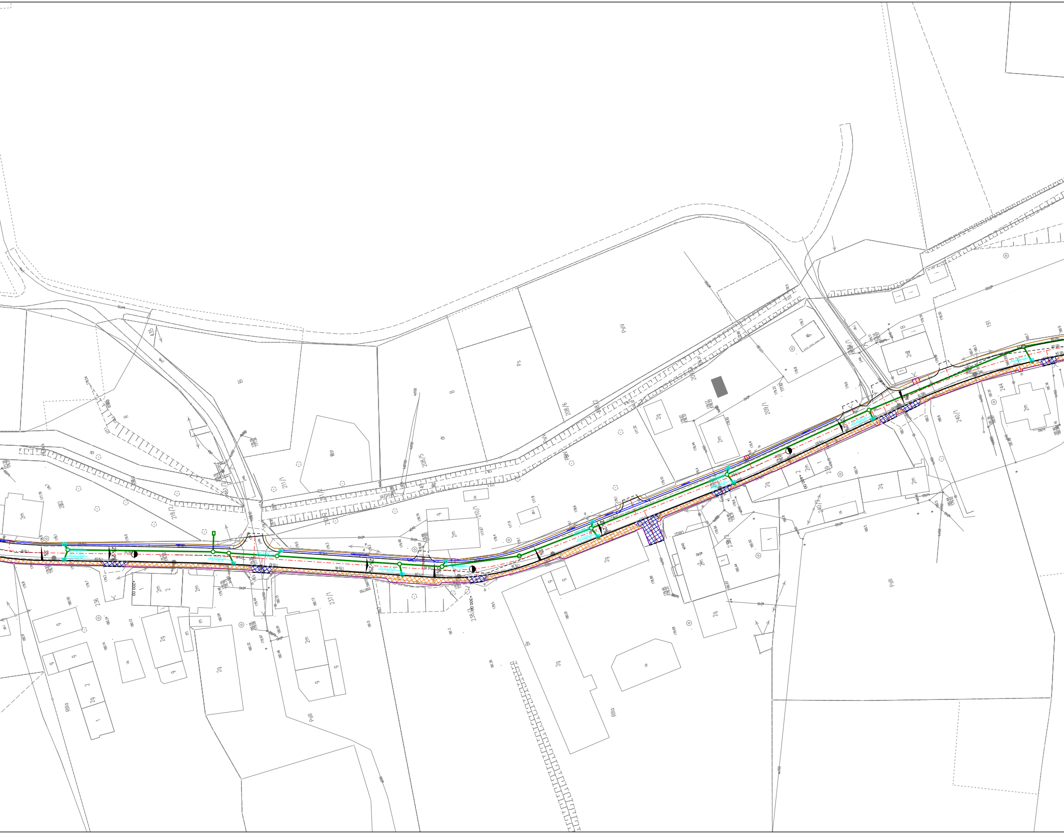
+200.00
+300.00
+400.00
236
237/1
238/1
240/1
244
191
218/2
211/1
208/5
208/6
209/1
Bi
B
Ps
PsIV
PsIII
RIIIa
Br
R
dr
WsI

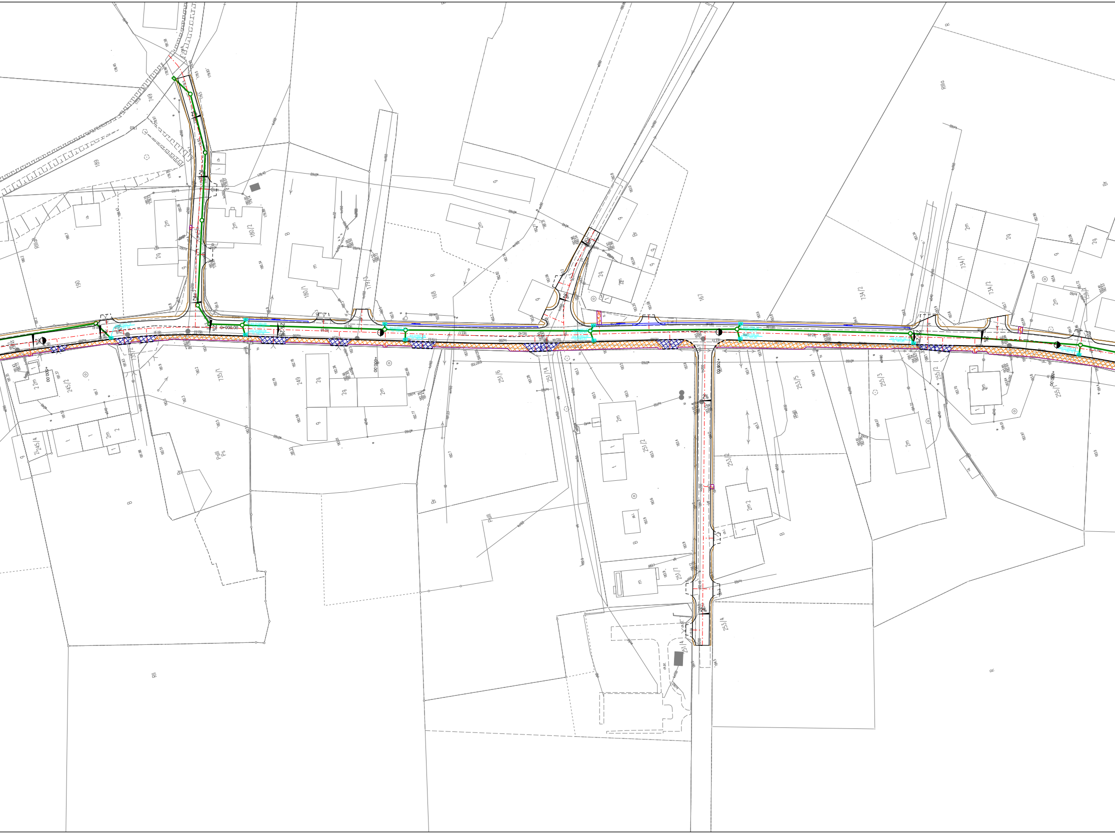
189
190
749
180/2
180/1
179/1
168
167
734/2
734/1
245/2
245/4
249
235/1
251/6
251/4
251/2
251/7
253/5
253/2
253/4
255/3
255/2
0+000,00
0+100,00
0+200,00
0+300,00

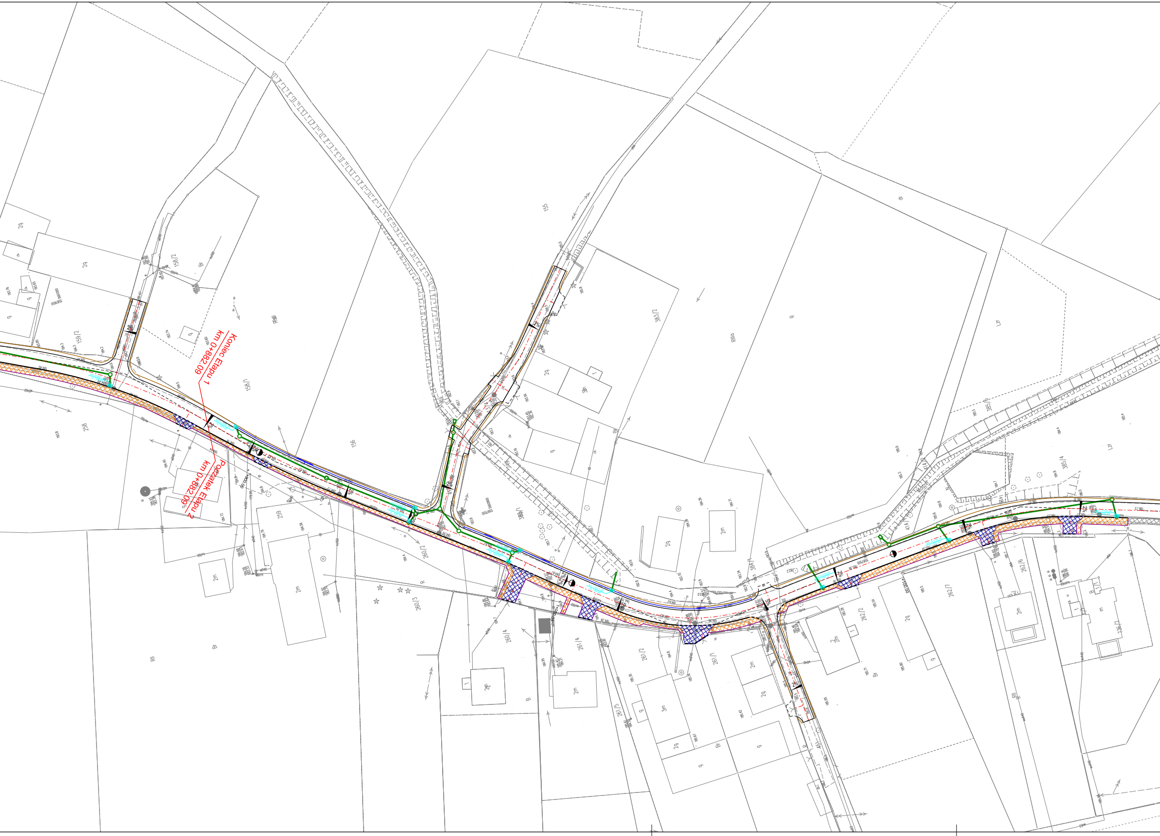
Koniec Etapu 1
km 0+882,09
Początek Etapu 2
km 0+882,09
159/2
158/2
158/1
258
156
155
383/2
383/1
384/1
385/6
385/4
414/1
259
260/2
260/3
260/4
261/4
261/2
261/1
261/5
262/2
262/7
262/6
451
R
Br
RIII
ŁIV
2%

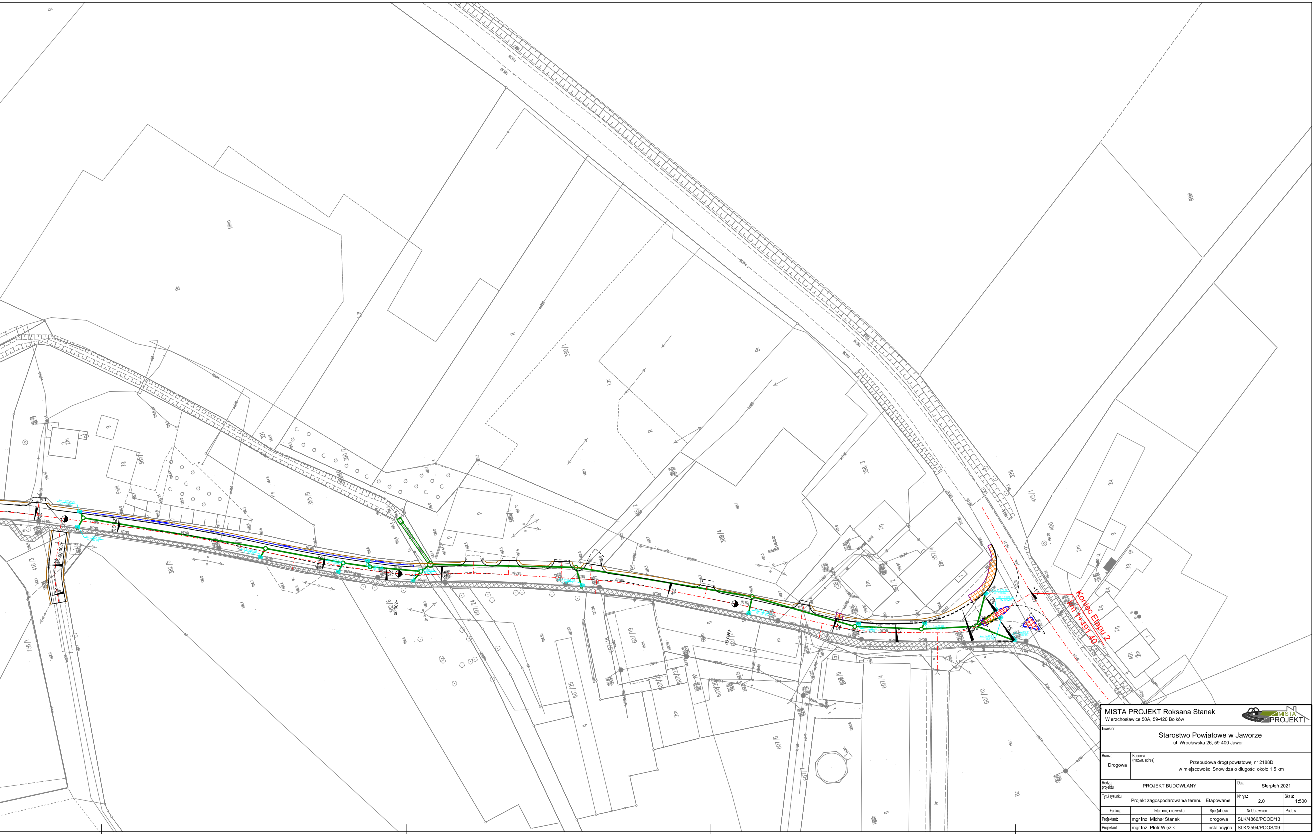
Koniec Etapu 2
km 1+491,40
0+300,00
0+600,00
382/5
385/9
390/1
388/4
388/3
387/4
387/2
415/1
416/3
736/1
607/24
607/25
607/19
607/10
607/4
607/6
607/1

MISTA PROJEKT Roksana Stanek
Wierzchosławice 50A, 59-420 Bolków

Inwestor:
Starostwo Powiatowe w Jaworze
ul. Wrocławska 26, 59-400 Jawor

Branża: Drogowa	Budowla: (nazwa, adres) Przebudowa drogi powiatowej nr 2188D w miejscowości Snowidza o długości około 1.5 km			
Rodzaj projektu: PROJEKT BUDOWLANY			Data: Sierpień 2021	
Tytuł rysunku: Projekt zagospodarowania terenu - Etapowanie			Nr rys.: 2.0	Skala: 1:500
Funkcja	Tytuł, imię i nazwisko	Specjalność	Nr Uprawnień	Podpis
Projektant:	mgr inż. Michał Stanek	drogowa	SLK/4866/POOD/13	
Projektant:	mgr inż. Piotr Więzik	Instalacyjna	SLK/2594/POOS/09	