
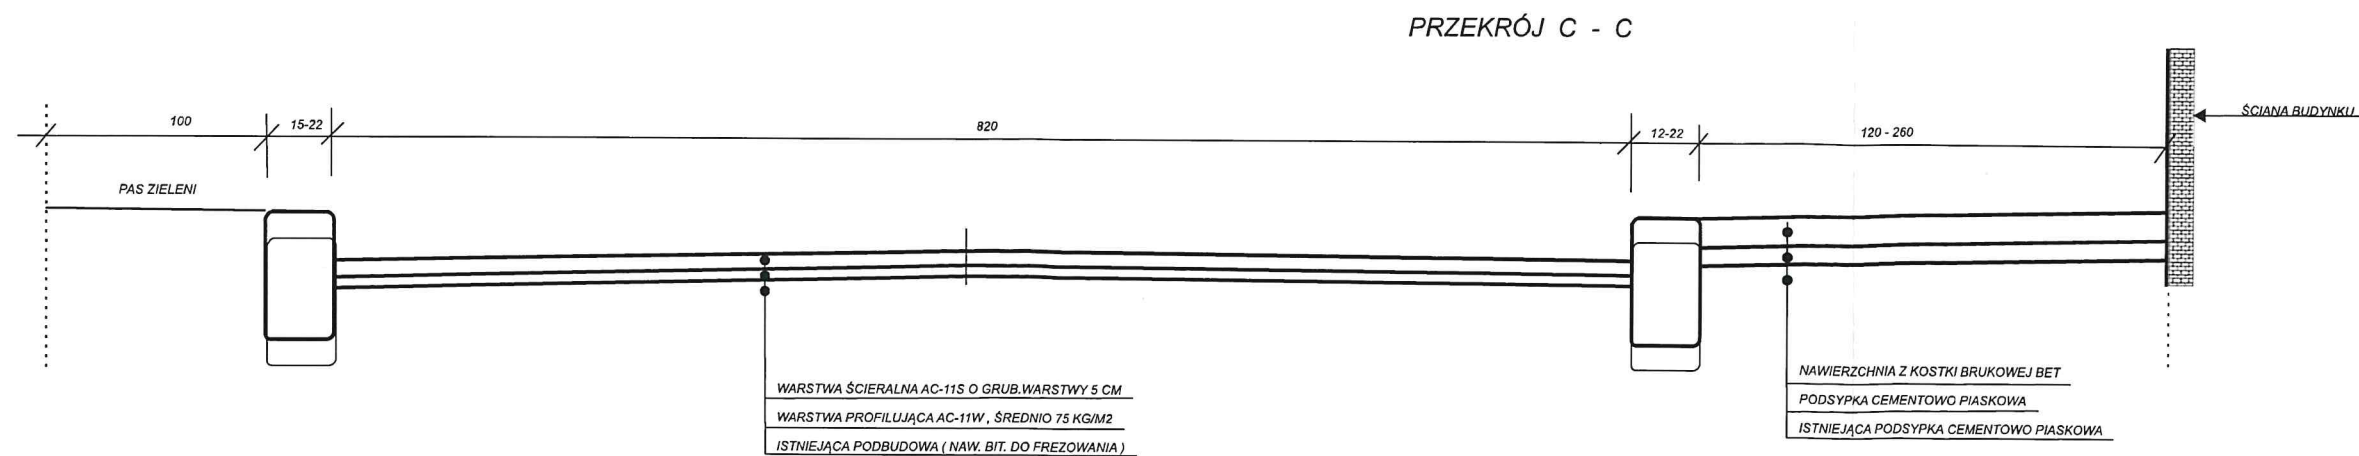
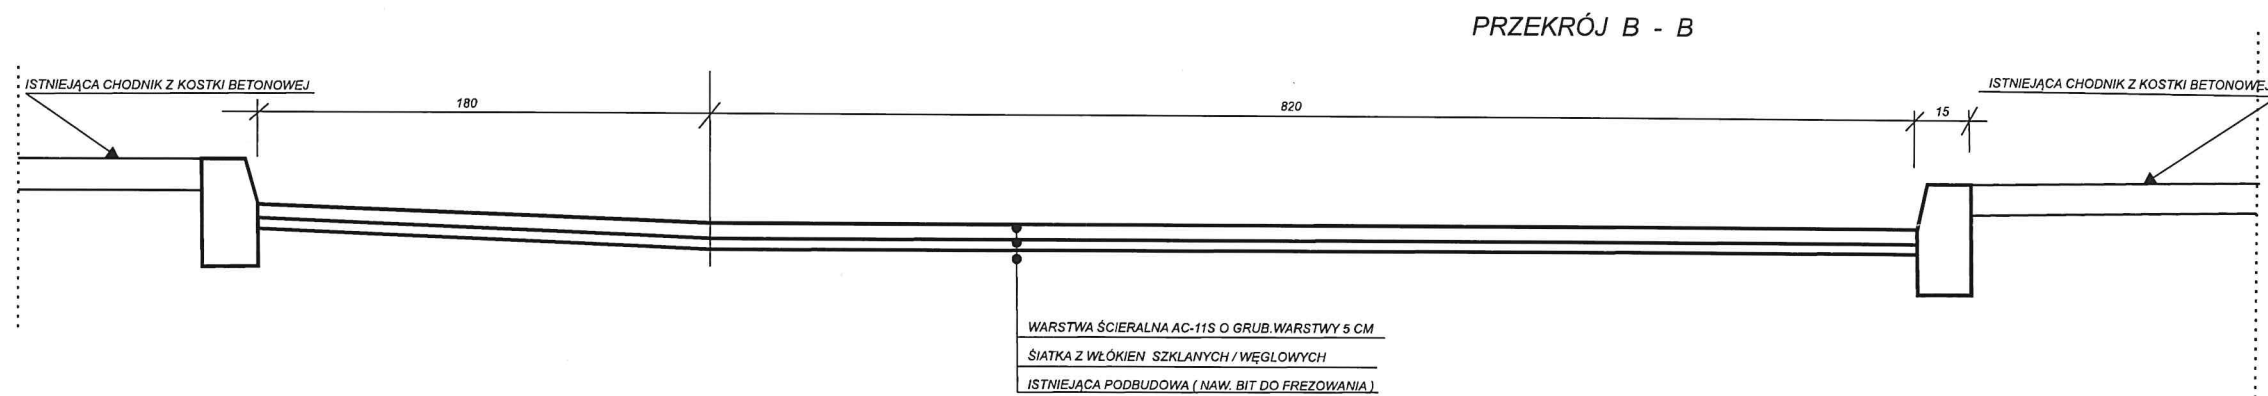


PRZEKROJE NORMALNE W UL. KOŚCIUSZKI

SKALA 1 : 20

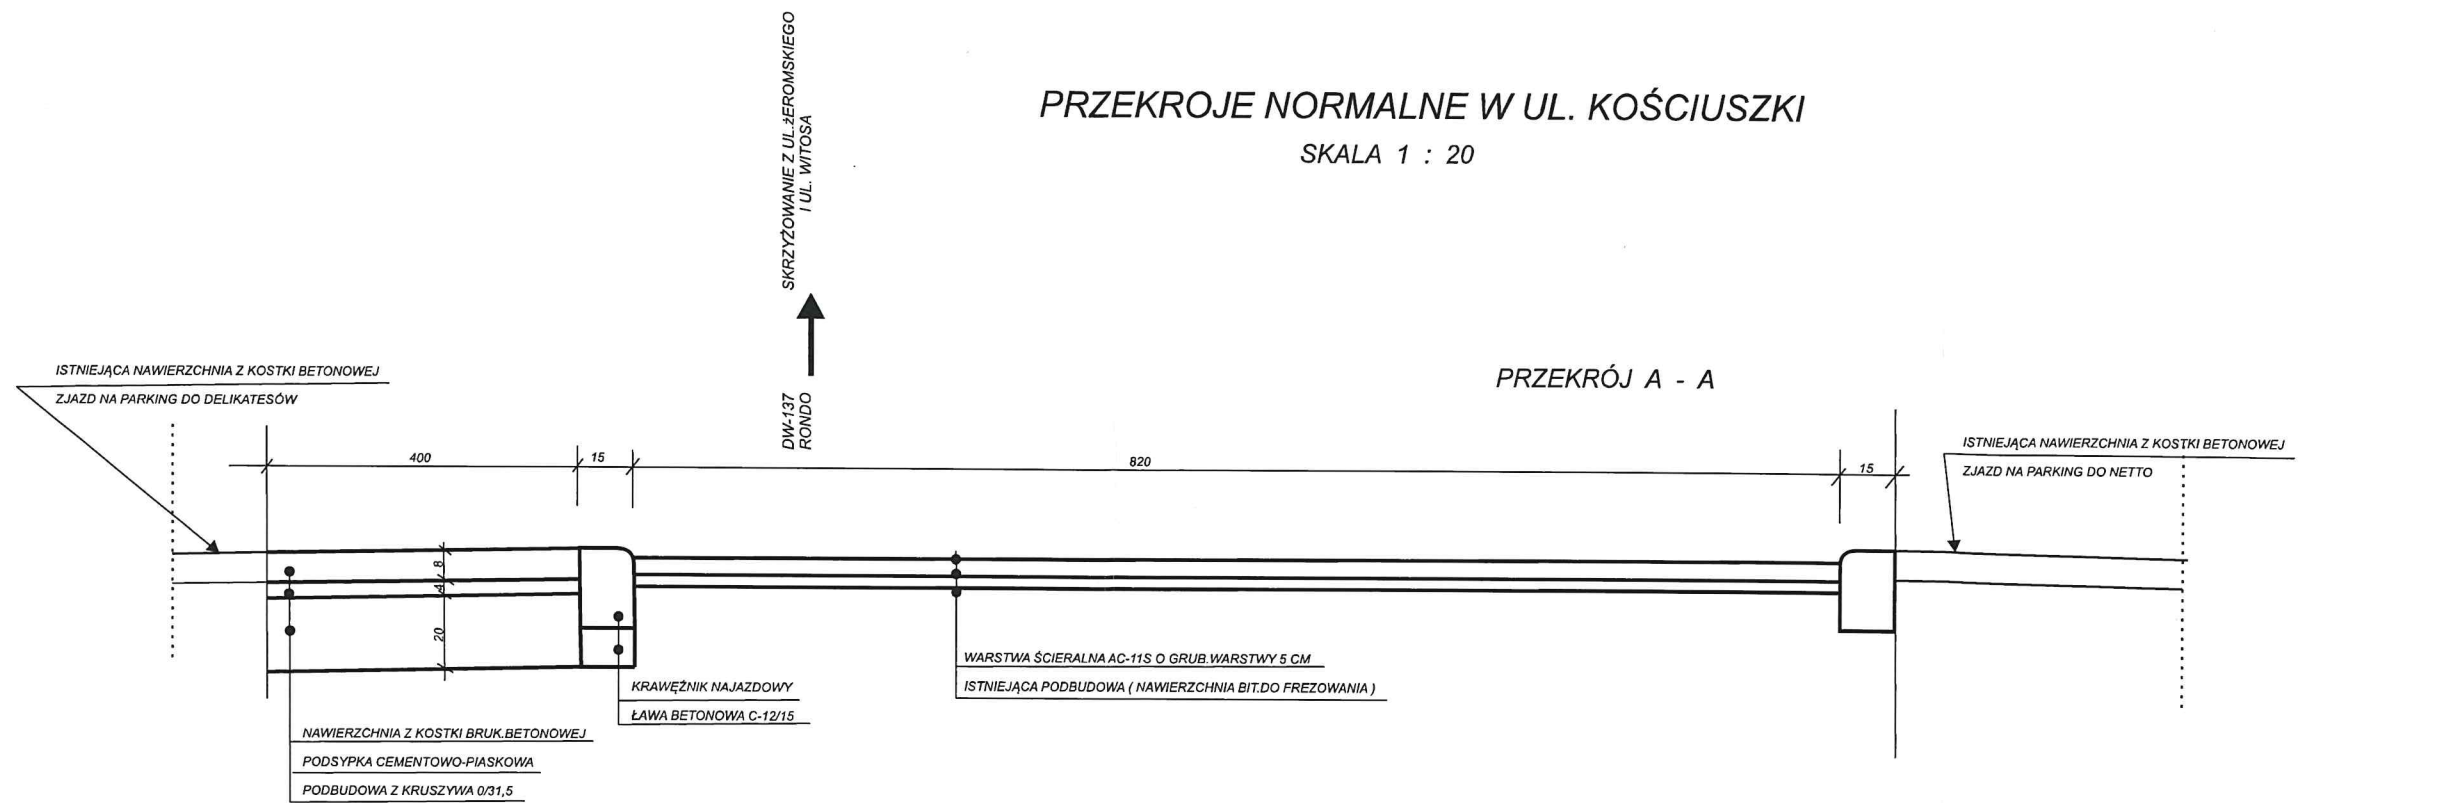


PRZEKROJE NORMALNE W UL. WITOSA


SKALA 1 : 20

DW NR 138
UL. WITOSA
KOŚCIUSZKI


PRZEKRÓJ D - D

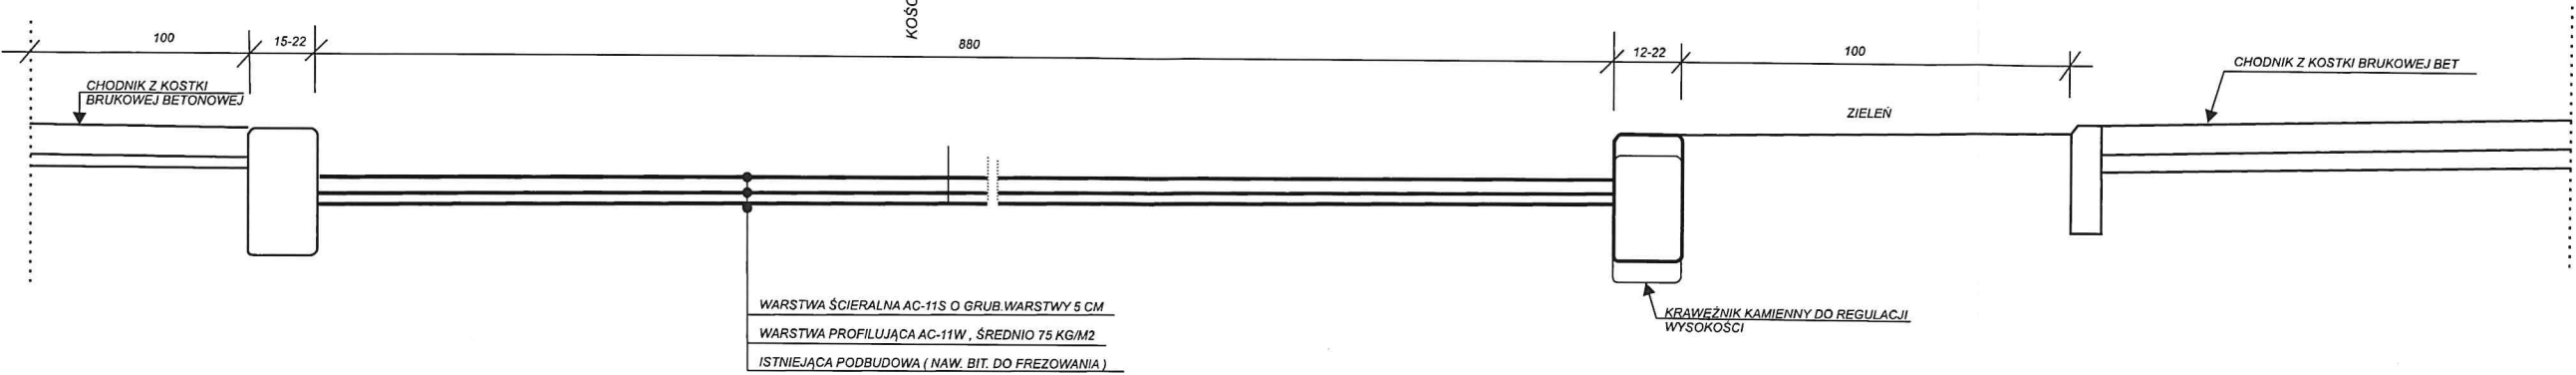

PRZEKRÓJ E - E

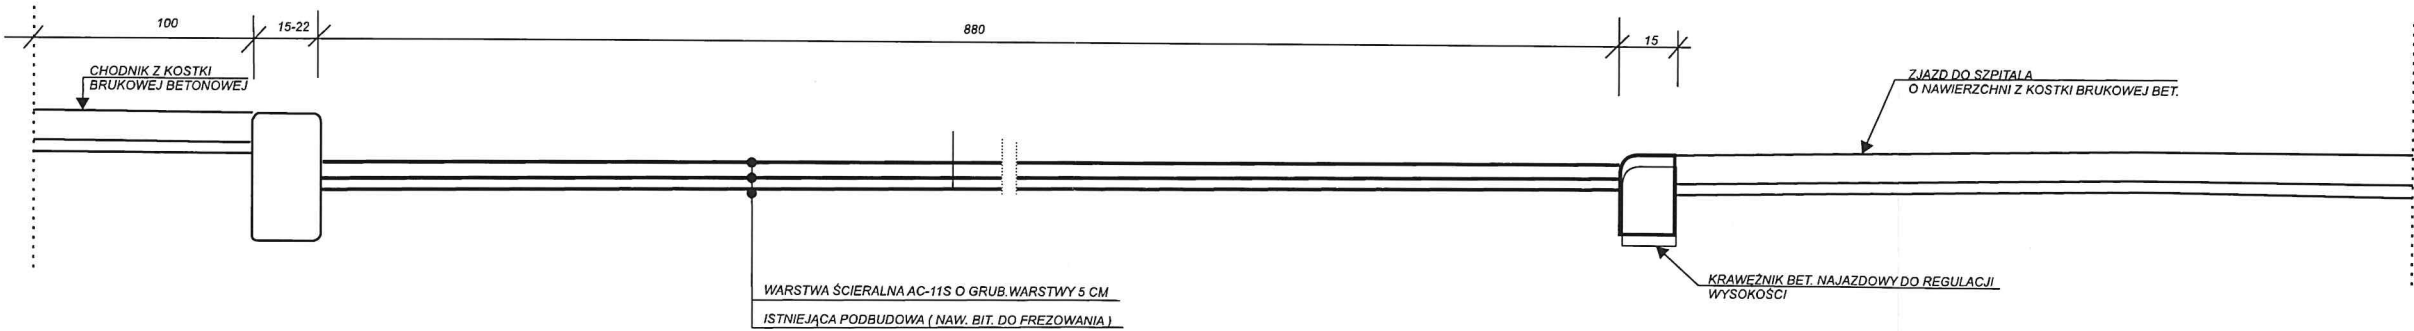

PRZEKRÓJ F - F

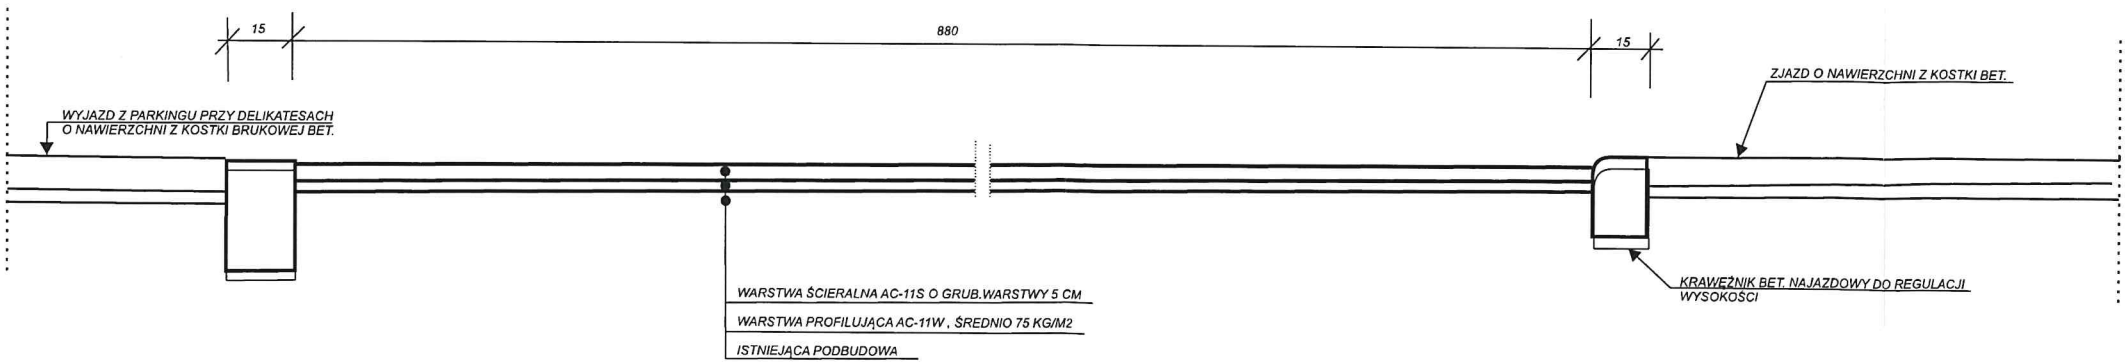

PRZEKROJE NORMALNE W UL. KOŚCIUSZKI

SKALA 1 : 4

PRZĘKRÓJ G - G

(PRZEJŚCIE Z NAWIERZCHNI Z KOSTKI W BITUMICZNĄ W UL. KOŚCIUSZKI)

