ZAŁĄCZNIK NR 4

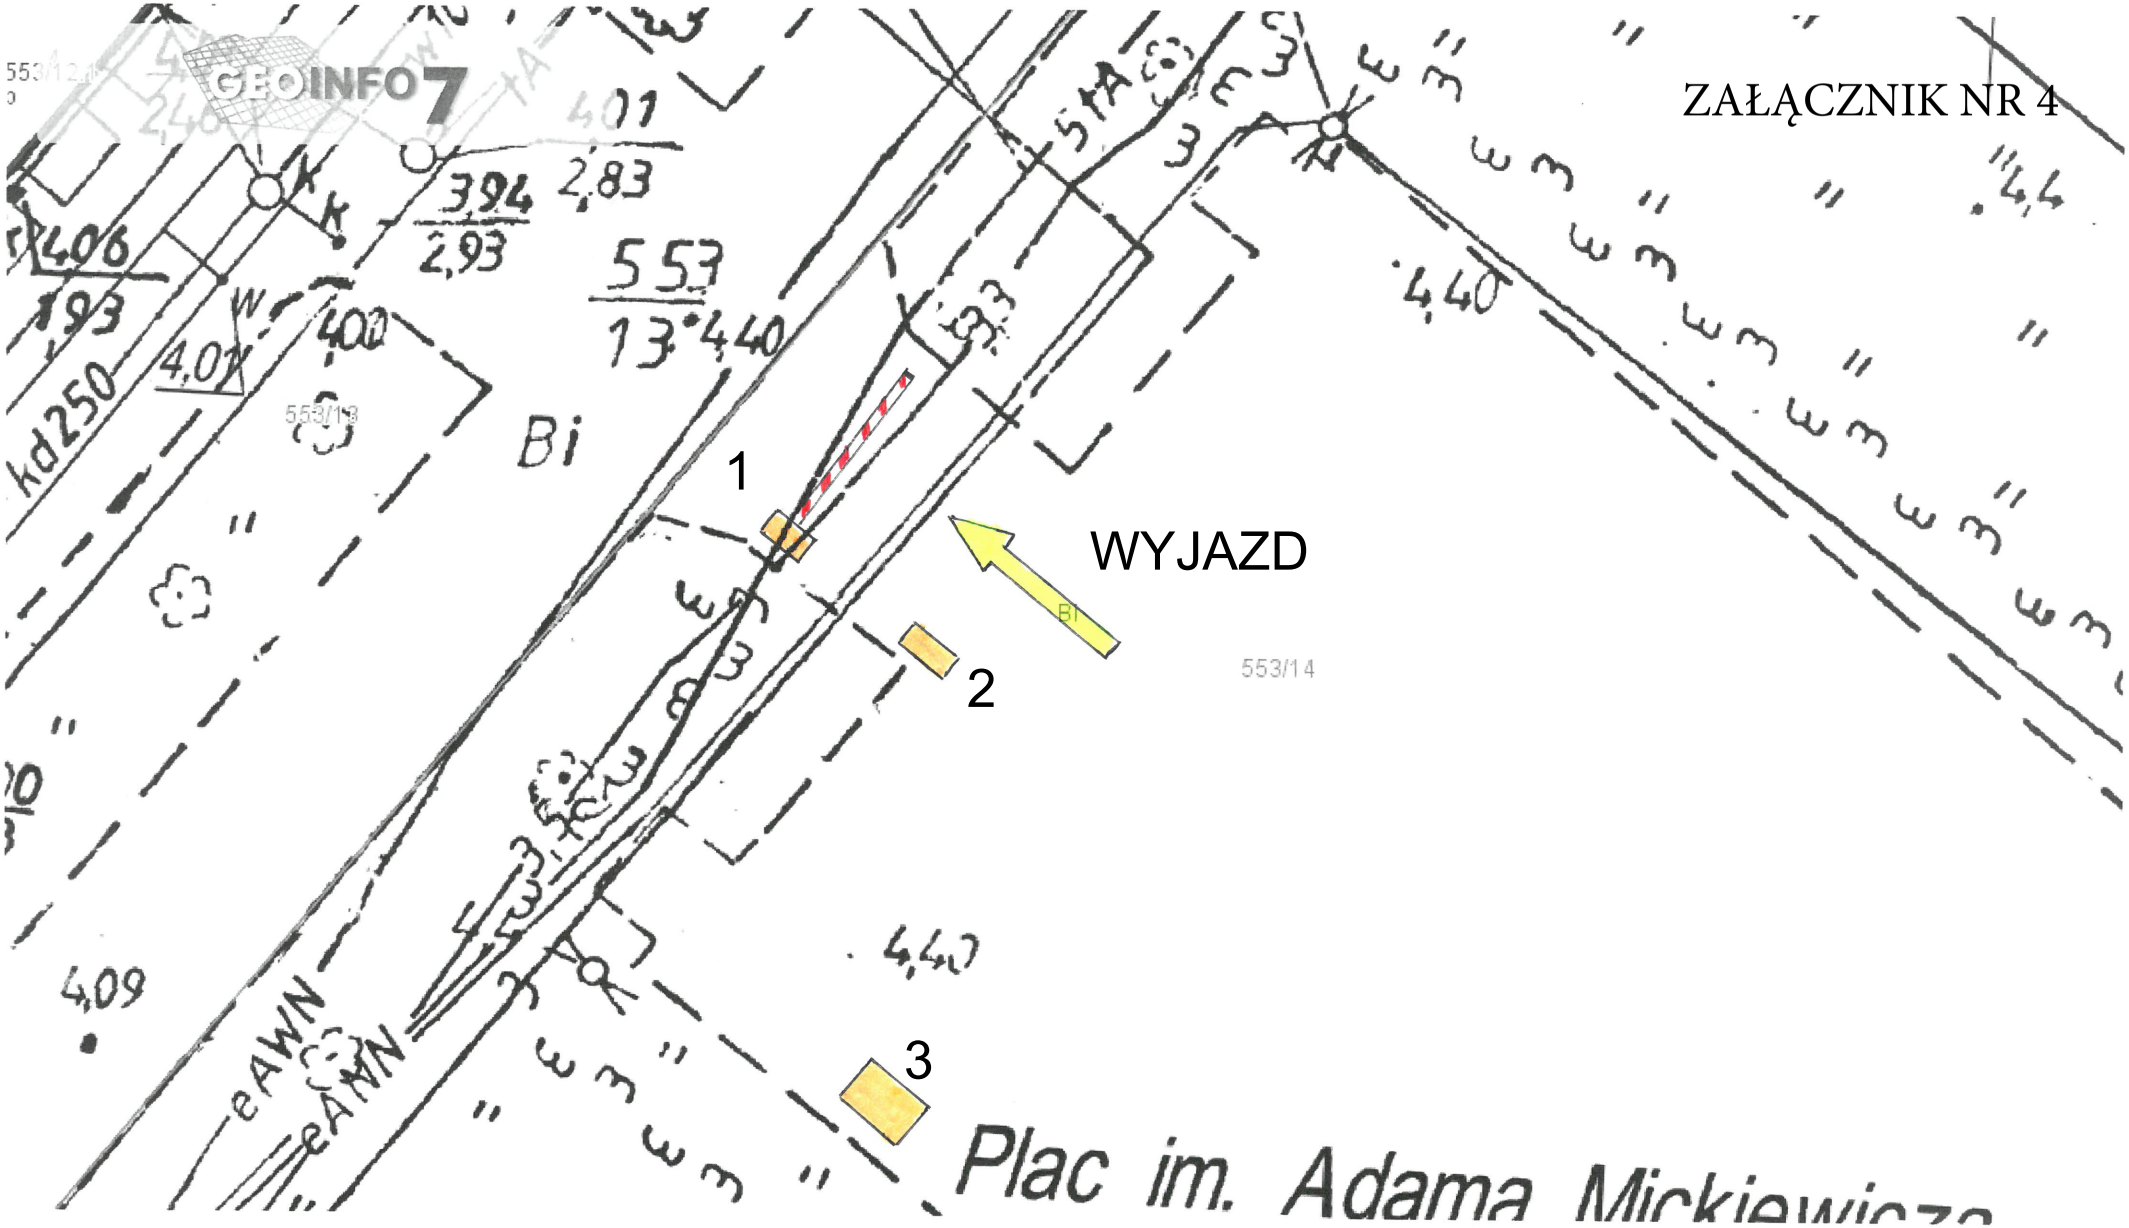

PROJEKT
ROZMIESZCZENIA ELEMENTÓW PŁATNEGO SYSTEMU PARKINGOWEGO - WYJAZD

LEGENDA
1 - szlaban
2 - terminal wjazdowy
3 - kasa

8 m