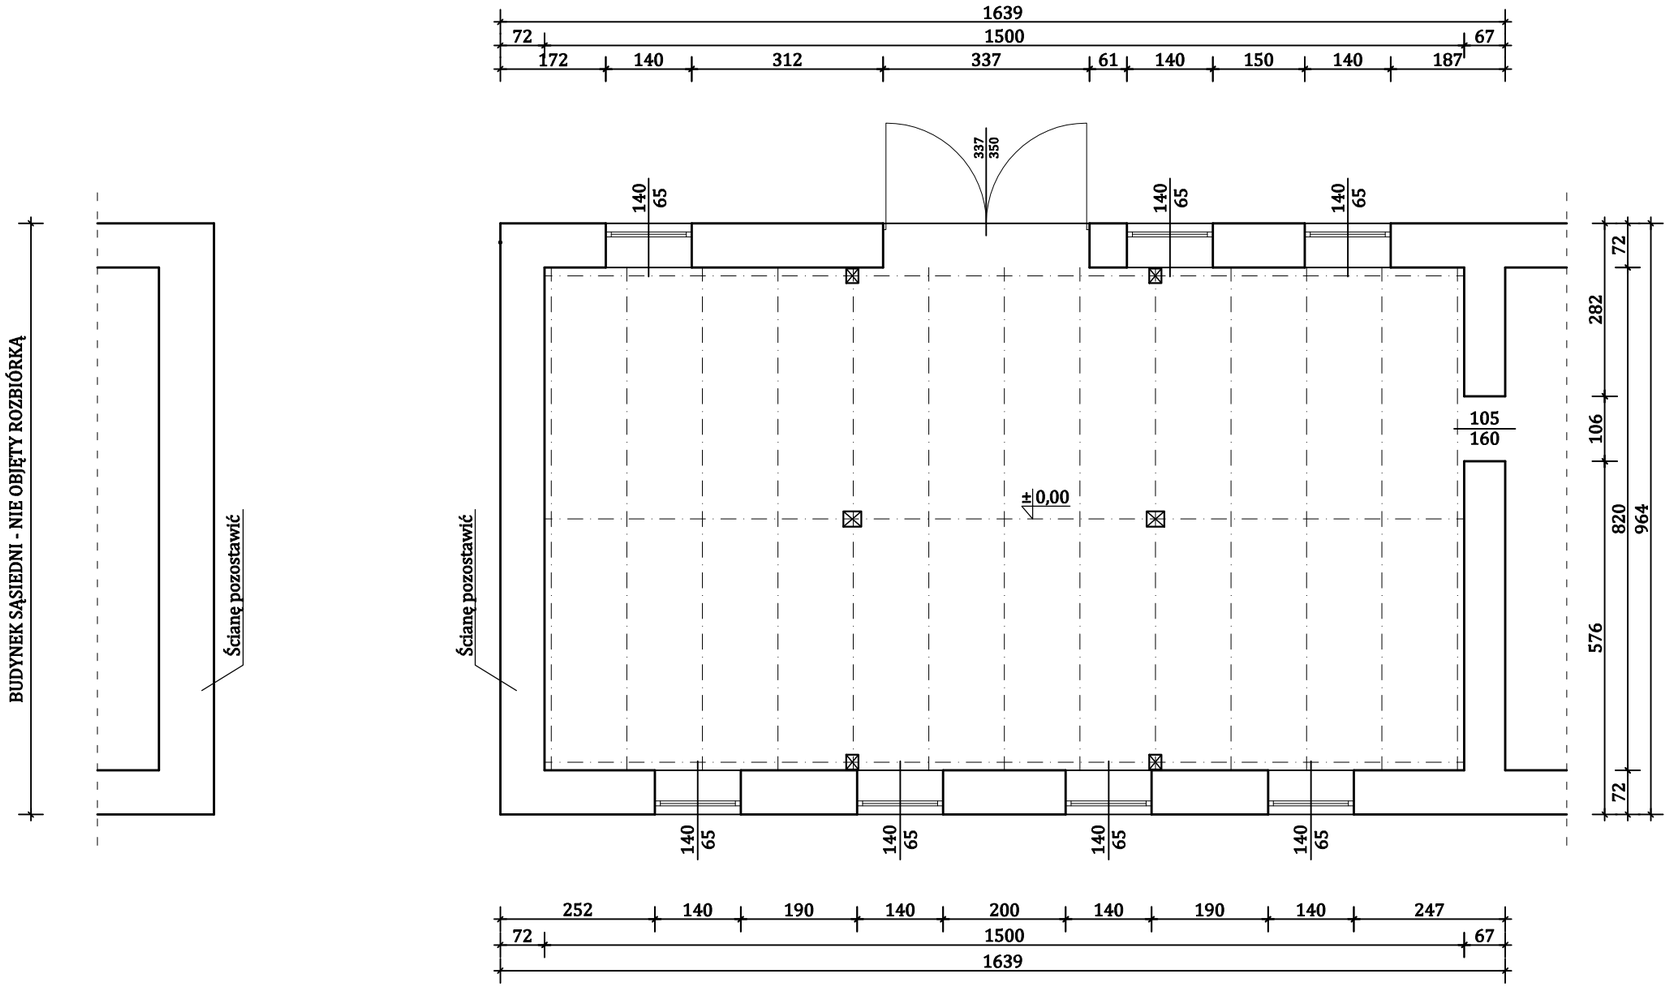

Pracownia Projektowa "KONSTRUKTOR"
siedziba: ul. Wojska Polskiego 5, 58-160 Świebodzice,
biuro: ul. Broniewskiego 1B, 58-309 Wałbrzych

Projektant:	mgr inż. Piotr Rajca	691/01/DUW NGBP.V-7342/3/75/98		Data: 10.2020r.
Asystent:	mgr inż. Tomasz Urbanowicz			Stadium: PB
Temat:	ROZBIÓRKA CZĘŚCIU BUDYNKU GOSPODARCZEGO ZLOKALIZOWANEGO PRZY UL. CIERNIE 39 W ŚWIEBODZICACH DZ. NR 389, OBRĘB 0004 CIERNIE 4			Skala: 1:100
Inwestor:	GMINA ŚWIEBODZICE UL. RYNEK 1, 58-160 ŚWIEBODZICE			Nr. rys.: 8
Tytuł rys.:	RZUT PARTERU - STAN PO ROZBIÓRCE			

Zastrzega się wszelkie prawa wynikajace z Ustawy o prawie autorskim. Rysunek niniejszy nie może być w całości lub w części przerysowany, uzupełniony lub odstąpiony komukolwiek, bez pisemnej zgody firmy projektowej