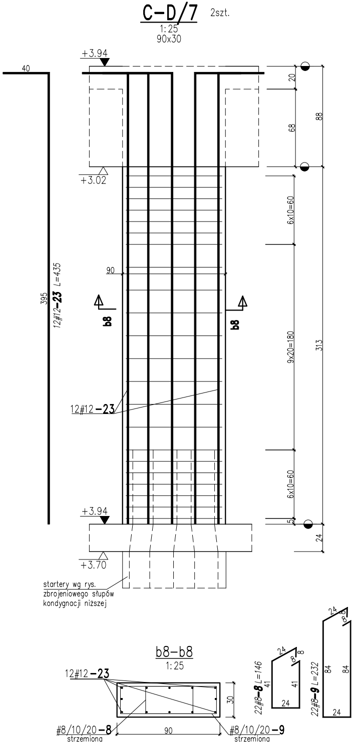
C-D/7 2szt.
1:25
90x30

+3.94
40
395
12#12-23 L=435
+3.02
90
b8
12#12-23
+3.94
+3.70
20
68
88
6x10=60
9x20=180
313
5
24
startery wg rys. zbrojeniowego słupów kondygnacji niższej
b8-b8
1:25
12#12-23
30
90
#8/10/20-8 strzemiona
#8/10/20-9 strzemiona
22#8-8 L=146
41
24
8
22#8-9 L=232
84

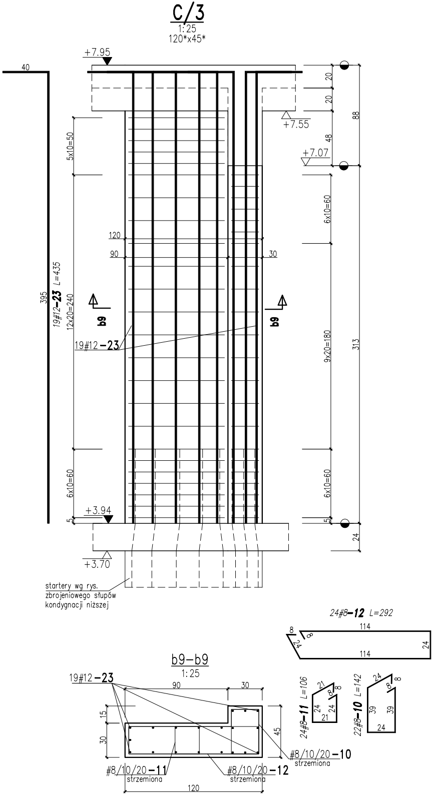
C/3
1:25
120*x45*

+7.95
40
+7.55
+7.07
395
19#12-23 L=435
5x10=50
12x20=240
6x10=60
120
90
30
b9
19#12-23
+3.94
+3.70
20
48
88
9x20=180
313
5
24
startery wg rys. zbrojeniowego słupów kondygnacji niższej
24#8-12 L=292
8
114
24
b9-b9
1:25
19#12-23
90
30
15
45
120
#8/10/20-11 strzemiona
#8/10/20-12 strzemiona
#8/10/20-10 strzemiona
24#8-11 L=106
21
24
8
22#8-10 L=142
39

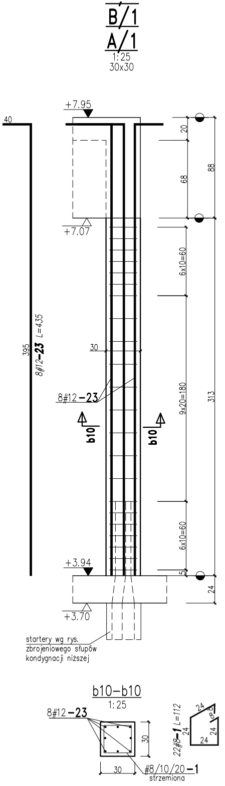
B'/1
A/1
1:25
30x30

+7.95
40
+7.07
395
8#12-23 L=435
30
8#12-23
b10
+3.94
+3.70
20
68
88
6x10=60
9x20=180
313
5
24
startery wg rys. zbrojeniowego słupów kondygnacji niższej
b10-b10
1:25
8#12-23
30
#8/10/20-1 strzemiona
22#8-1 L=112
24
8

C/7
1:25
86*x130*

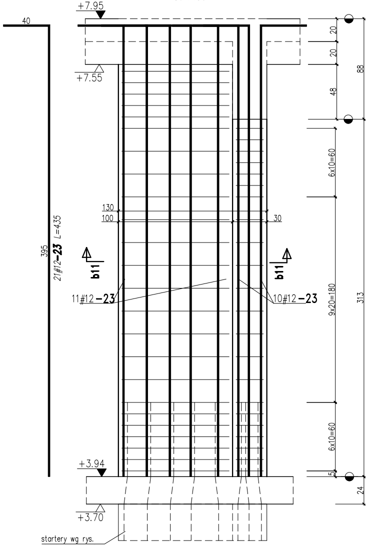
+7.95
40
+7.55
20
20
48
88
6x10=60
130
100
30
395
21#12-23 L=435
b11
b11
11#12-23
10#12-23
9x20=180
313
6x10=60
+3.94
5
24
+3.70

startery wg rys.
zbrojeniowego słupów
kondygnacji niższej

b11-b11
1:25

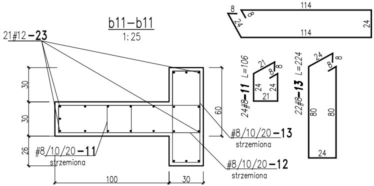
24#8-12 L=292
8
24
8
114
114
24
21#12-23
24#8-11 L=106
21
8
24
24
21
22#8-13 L=224
24
8
8
80
80
24
30
30
26
60
#8/10/20-13
strzemiona
#8/10/20-11
strzemiona
#8/10/20-12
strzemiona
100
30

D/4
1:25
45x30

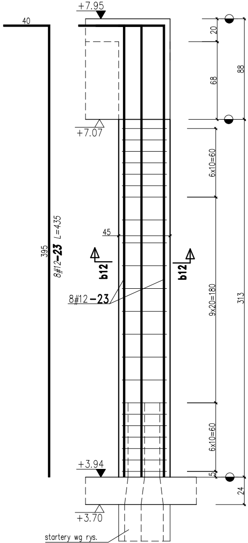
+7.95
40
20
68
88
+7.07
6x10=60
45
395
8#12-23 L=435
b12
b12
8#12-23
9x20=180
313
6x10=60
+3.94
5
24
+3.70

startery wg rys.
zbrojeniowego słupów
kondygnacji niższej

b12-b12
1:25

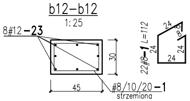
8#12-23
30
45
22#8-1 L=112
24
8
24
24
24
#8/10/20-1
strzemiona

F'-G/5
F'-G/6'
1:25
30x30

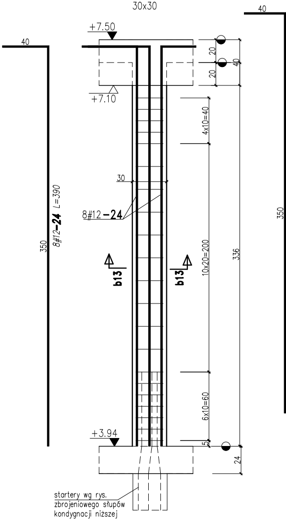
+7.50
40
40
20
40
20
+7.10
4x10=40
30
350
8#12-24 L=390
8#12-24
b13
b13
10x20=200
336
6x10=60
+3.94
5
24
350

startery wg rys.
zbrojeniowego słupów
kondygnacji niższej

b13-b13
1:25

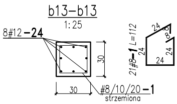
8#12-24
30
30
21#8-1 L=112
24
8
24
24
24
#8/10/20-1
strzemiona

F'-G/6'
1:25
30x30

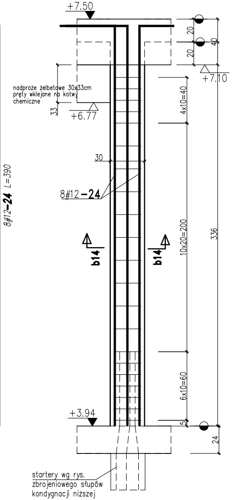
+7.50
20
20
40
+7.10
nadproże żelbetowe 30x33cm
pręty wklejane na kotwy
chemiczne
33
+6.77
4x10=40
30
8#12-24
b14
b14
10x20=200
336
6x10=60
+3.94
5
24
startery wg rys.
zbrojeniowego słupów
kondygnacji niższej
8#12-24 L=390

b14-b14
1:25

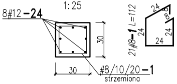
8#12-24
30
30
#8/10/20-1
strzemiona
21#8-1 L=112
24
24
24
24
8

F'/6
F'/6'-7
F'/5
1:25
30x30

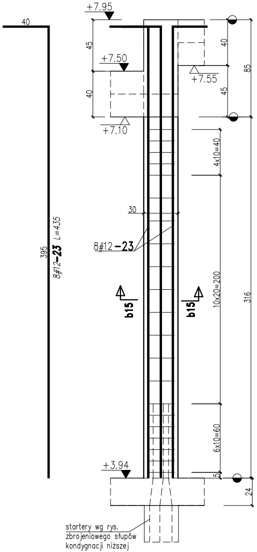
40
395
8#12-23 L=435
+7.95
45
+7.50
40
+7.10
40
85
+7.55
45
4x10=40
30
8#12-23
b15
b15
10x20=200
316
6x10=60
+3.94
5
24
startery wg rys.
zbrojeniowego słupów
kondygnacji niższej

b15-b15
1:25

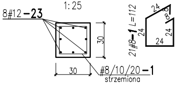
8#12-23
30
30
#8/10/20-1
strzemiona
21#8-1 L=112
24
24
24
24
8

F'/6'
1:25
30x30

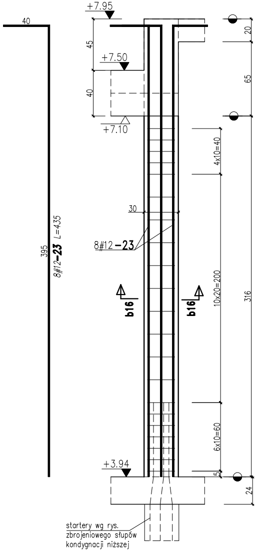
40
395
8#12-23 L=435
+7.95
45
+7.50
40
+7.10
20
65
4x10=40
30
8#12-23
b16
b16
10x20=200
316
6x10=60
+3.94
5
24
startery wg rys.
zbrojeniowego słupów
kondygnacji niższej

b16-b16
1:25

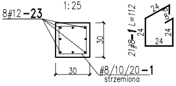
8#12-23
30
30
#8/10/20-1
strzemiona
21#8-1 L=112
24
24
24
24
8

G/5'
1:25
30x30

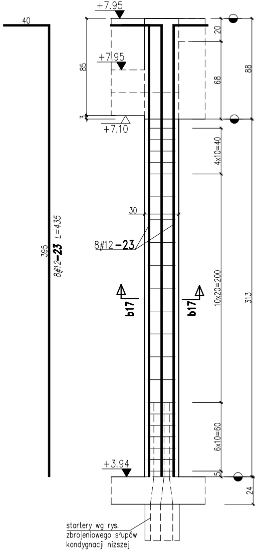
40
395
8#12-23 L=435
+7.95
85
+7.95
3
+7.10
20
68
88
4x10=40
30
8#12-23
b17
b17
10x20=200
313
6x10=60
+3.94
5
24
startery wg rys.
zbrojeniowego słupów
kondygnacji niższej

b17-b17
1:25

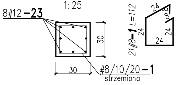
8#12-23
30
30
#8/10/20-1
strzemiona
21#8-1 L=112
24
24
24
24
8

G/6'-7

1:25
30x30

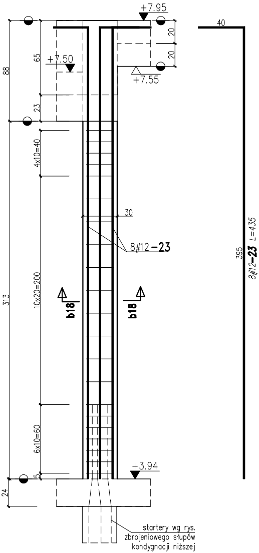
+7.95
40
20
20
65
88
+7.50
+7.55
23
4x10=40
30
8#12-23
395
8#12-23 L=435
10x20=200
b18
b18
313
6x10=60
5
+3.94
24
startery wg rys.
zbrojeniowego słupów
kondygnacji niższej

b18-b18

1:25

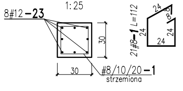
8#12-23
30
30
21#8-1 L=112
24
8
24
24
24
#8/10/20-1
strzemiona

Oznaczenia

▼ rzędna wierzchu

△ rzędna spodu

⊖ – przerwa robocza

	BETON; OTULINA:
FUNDAMENTY:	C30/37 5,0 CM
ŚCIANY:	C30/37 5,0 CM (GRUNT); 3,0 CM
SŁUPY:	C30/37; 3,0 CM
STROPY, BELKI:	C30/37; 3,0 CM
SCHODY:	C30/37; 3,0 CM
STAL ZBROJENIOWA:	A-IIIN (B500SP)
STAL PROFILOWA:	S235
ELEKTRODY	EA.1.46

Uwagi dot. słupów żelbetowych

1. Wymiary strzemion podano po zewnętrznej stronie;
2. Przenikanie zbrojenia oraz przerwy robocze słupów i ścian rozpatrywać z rysunkami szalunkowymi oraz zbrojeniowymi;
3. W słupach i ścianach prowadzić zwody instalacji odgromowej i uziemiającej wg projektu branży elektrycznej.
4. Słupy przylegające do ścian betonować w strzępiach muru nośnego (minimum 15 cm).
5. Kierunek uprzywilejowany to kierunek osi prętów układany z mniejszą otuliną;
6. Ukośne pręty dozbrajające – układać w trzeciej warstwie;
7. W każdym przekroju należy zapewnić ciągłość zbrojenia;
8. Nie dopuszcza się betonowania słupów i ścian w etapach innych niż pokazują przerwy robocze;
9. Pielęgnację betonu wykonywać zgodnie z normą PN-EN 13670;
10. Odbiór otulin należy potwierdzić wpisem do dziennika budowy;
11. Wymiary podano w cm, rzędne w m.

Wszelkie prawa autorskie zastrzeżone. Reprodukcja bez zgody autorów zabroniona. Podstawa prawna: Ustawa z dnia 04-02-1994. Dz.U.Nr poz. 83 z dnia 23-02-1994

40-115 Katowice
ul. J. Baildona 8a/5
email: grupa_box@wp.pl
tel: 698 691 636

GRUPA [redacted]

Obiekt: Rozbudowa budynku przedszkola o budynek żłobka oraz budowa niezbędnej infrastruktury technicznej, parkingów i placu zabaw w ramach programu "Aktywny Maluch 2022-2029"	Projektant: mgr inż. Szymon Jędruszko nr upr. LUB/0216/PWBKb/19 Podpis:	Treść rysunku: ZBROJENIE SŁUPÓW KONDYGNACJI PIĘTRA CZ.2
Adres: 34-400 Nowy Targ, ul. Wojska Polskiego 5 obręb ewid. Nowy Targ nr 0001 nr ewid. działek 13220/1, 13220/4, 13222/7, 13222/8, identyfikator działek: 121101_1.0001.13222/7; 121101_1.0001.13222/8; 121101_1.0001.13220/1; 121101_1.0001.13220/4		Stadium: PROJEKT WYKONAWCZY Branża: KONSTRUKCJA
Inwestor: Gmina Miasto Nowy Targ ul. Krzywa 1 34-400 Nowy Targ	Sprawdzający mgr inż. Bartłomiej Furtak nr upr. LUB/0235/PWBKb/21 Podpis:	Data: sierpień 2025r. Skala: 1:25 Nr rysunku: K-14.5