


Obwód	TK:1	TK:2	TK:3	TK:4	TK:5	TK:6	TK:7	TK:8	TK:9	TK:10	TK:11	TK:12	TK:13	TK:14	TK:15	TK:16	TK:17
Odbiornik	obieraczka do ziemniaków	piec konwekcyjny	patelnia elektryczna	kocioł elektryczny	zmywarka 3-faz	gniazda lodówki	rezerwa	gniazda lodówki	gniazda wtyczkowe	gniazda wtyczkowe	gniazdo zmywarka	gniazda wtyczkowe	gniazda lodówki	gniazda wtyczkowe	gniazda lodówki	gniazda wtyczkowe	gniazda wtyczkowe
Numer pom.	parter	parter	parter	parter	parter	parter	parter	parter	parter	parter	parter	parter	parter	parter	parter	parter	parter
Moce jednostkowe	1x0,4 kW	1x18,0 kW	1x10,0 kW	1x12,5 kW	1x9,6 kW	2x0,5 kW	–	2x0,5 kW	5x0,3 kW	2x0,3 kW	1x2,0 kW	1x1,0 kW 1x0,3 kW	2x0,5 kW	1x1,0 kW 1x0,5 kW	2x0,5 kW	2x1,0 kW	2x1,0 kW
Pi [kW]	0,4	18,0	10,0	12,5	9,6	1,0	–	1,0	1,5	0,6	2,0	1,3	1,0	2,5	1,0	2,0	2,0

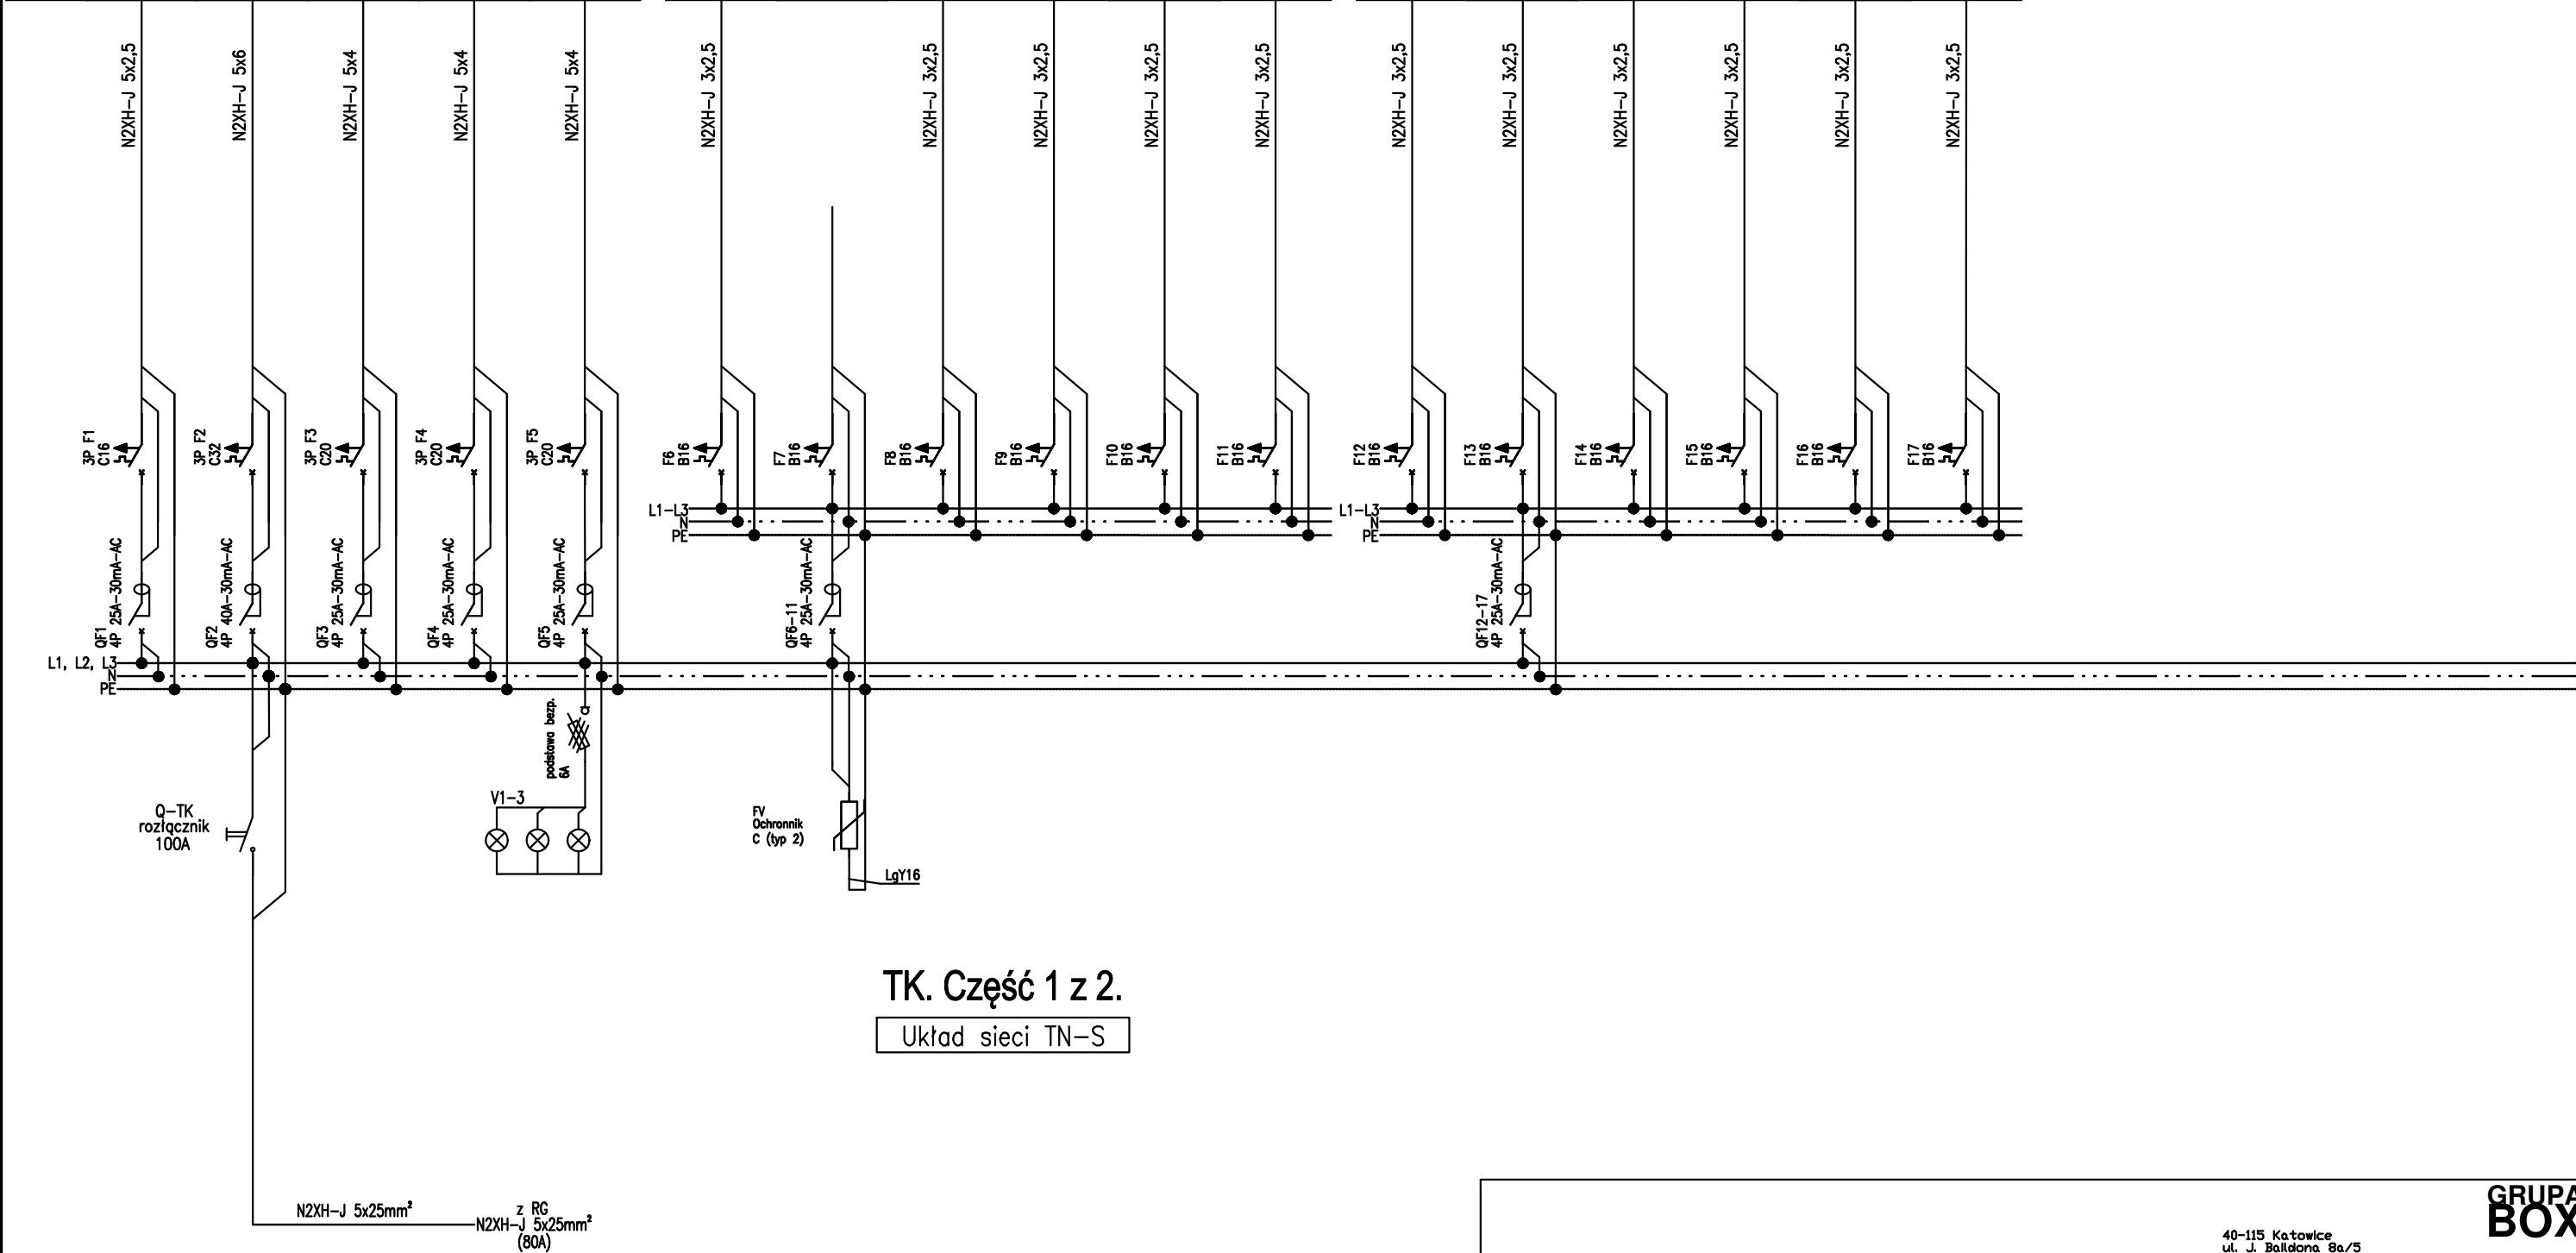

TK. Część 1 z 2.

Układ sieci TN-S

UWAGI:

- Aparaty zabudowaw w rozdzielnicy natynkowej wiszącej, IP44, 6x24 modułów, o wymiarach 950x550x210 (wys. x sz. x gł.).
- Aparatura zabezpieczająca musi posiadać wytrzymałość zwarciovą 6kA.
- Widok tablicy przedstawiono na rysunku E33.

Wszystkie prawa autorskie zastrzeżone. Reprodukacja bez zgody autorów zabroniona. Podstawa prawna: Ustawa z dnia 04-02-1994. Dz.U. Nr poz. 83 z dnia 23-02-1994					
Objekt: Rozbudowa budynku przedszkola o budynek żłobka oraz budowa niezbędnej infrastruktury technicznej, parkingów i placu zabaw w ramach programu "Aktywny Maluch 2022-2029"	Projektant: mgr inż. MICHAŁ ARMACKI nr upr. LOD/2268/PWOE/13	Podpis:	Treść rysunku: Schemat ideowy tablicy TK. Część 1 z 2.		
Adres: 34-400 Nowy Targ, ul. Wojska Polskiego 5 obręb ewid. Nowy Targ nr 0001 nr ewid. działek 13220/1, 13220/4, 13222/7, 13222/8, identyfikator działek: 121101_1.0001.13222/7; 121101_1.0001.13222/8; 121101_1.0001.13220/1; 121101_1.0001.13220/4	Asystent:	Podpis:	Stadium: PROJEKT TECHNICZNY-WYKONAWCZY		
Inwestor: Gmina Miasto Nowy Targ ul. Krzywa 1 34-400 Nowy Targ	Sprawdzający mgr inż. BARTŁOMIEJ FRASZEK nr upr. LOD/3356/PWBE/17	Podpis:	Branża: ELEKTRYKA		
		Data: lipiec 2025r.	Skala: ---	Nr rysunku: E18	

GRUPA
BOX

ARCHITEKCI

40-115 Katowice
ul. J. Baldona 8a/5
email: grupa_box@wp.pl
tel: 698 691 636