


Obwód	TK:18	TK:19	TK:20	TK:21	TK:22	TK:23	TK:24	TK:25	TK:26	rezerwa miejsca 30%	Pi [kW]
Odbiornik	bemar	gniazda wtyczkowe	gniazda wtyczkowe	gniazda wtyczkowe	okap kuchenny	gniazda wtyczkowe, okap	rezerwa	rezerwa	rezerwa		84
Numer pom.	parter	parter	parter	parter	parter	parter	parter	parter	parter		Pz [kW]
Moce jednostkowe	1x2,5 kW	1x1,0 kW 1x0,5 kW	1x1,0 kW 1x0,5 kW	2x1,0 kW	1x1,0 kW	1x1,0 kW 1x0,5 kW	-	-	-		42
Pi [kW]	2,5	1,5	1,5	2,0	1,0	1,5	-	-	-		I [A]
							-	-	-		64

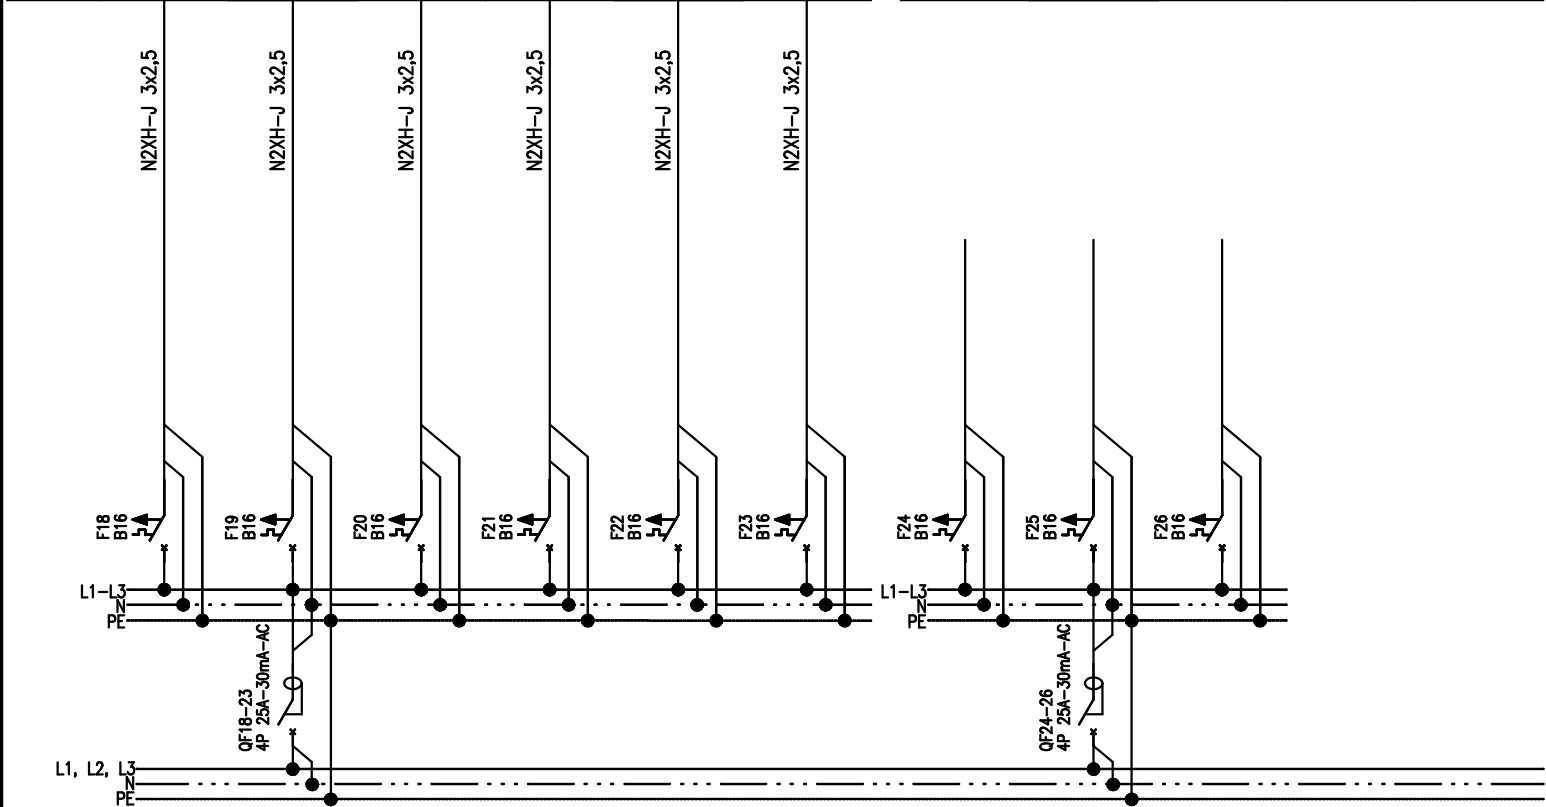

TK. Część 2 z 2.

Układ sieci TN-S

40-115 Katowice ul. J. Białdona 8a/5 email: grupa_box@wp.pl tel: 698 691 636						GRUPA BOX		
Wszelkie prawa autorskie zastrzeżone. Reprodukacja bez zgody autorów zabroniona. Podstawa prawna: Ustawa z dnia 04-02-1994. Dz.U.Nr poz. 83 z dnia 23-02-1994						ARCHITEKCI		
Obiekt: Rozbudowa budynku przedszkola o budynek żłobka oraz budowa niezbędnej infrastruktury technicznej, parkingów i placu zabaw w ramach programu "Aktywny Maluch 2022-2029"		Projektant: mgr inż. MICHAŁ ARMACKI nr upr. LOD/2268/PWOE/13		Podpis:		Treść rysunku: Schemat ideowy tablicy TK. Część 2 z 2.		
Adres: 34-400 Nowy Targ, ul. Wojska Polskiego 5 obręb ewid. Nowy Targ nr 0001 nr ewid. działek 13220/1, 13220/4, 13222/7, 13222/8, identyfikator działek: 121101_1.0001.13222/7; 121101_1.0001.13222/8; 121101_1.0001.13220/1; 121101_1.0001.13220/4		Asystent:		Podpis:		Stadium: PROJEKT TECHNICZNY-WYKONAWCZY		
						Branża: ELEKTRYKA		
Inwestor: Gmina Miasto Nowy Targ ul. Krzywa 1 34-400 Nowy Targ		Sprawdzający mgr inż. BARTŁOMIEJ FRASZEK nr upr. LOD/3356/PWBE/17		Podpis:		Data: lipiec 2025r.	Skala: ---	Nr rysunku: E19

GRUPA
BOX

ARCHITEKCI

40-115 Katowice
ul. J. Baldona 8a/5
email: grupa_box@wp.pl
tel: 698 691 636