


Obwód	1TE:4.1	1TE:4.2	1TE:4.3	1TE:4.4	1TE:4.5	1TE:4.6	1TE:4.5	1TE:4.6	1TE:4.9	1TE:4.10	1TE:4.11	1TE:4.12	1TE:4.13	1TE:4.15	1TE:4.16	rezerwa miejsca 30%	Pi [kW]
Odbiornik	centrala wentylacyjna	centrala wentylacyjna	jedn. wew. klimatyzacji	jedn. wew. klimatyzacji	jedn. wew. klimatyzacji	jedn. wew. klimatyzacji	pompy przy centr. went.	rezerwa	wentylator kanałowy	wentylator kanałowy	wentylator kanałowy	wentylator kanałowy	wentylator kanałowy	wentylator kanałowy	wentylator kanałowy		63
Numer pom.	1 piętro	1 piętro	1 piętro	1 piętro	1 piętro	1 piętro	1 piętro	–	1 piętro	1 piętro	1 piętro	1 piętro	1 piętro	1 piętro	1 piętro		Pz [kW]
Moce jednostkowe	1x3,75 kW	1x1,0 kW	3x0,1 kW	4x0,1 kW	4x0,1 kW	2x0,1 kW	2x0,04 kW	–	1x0,15 kW	1x0,15 kW	1x0,15 kW	1x0,15 kW	1x0,15 kW	1x0,15 kW	1x0,15 kW		24
Pi [kW]	3,75	1,0	0,3	0,4	0,4	0,2	0,08	–	0,15	0,15	0,15	0,15	0,15	0,15	0,15	I [A]	
																37	

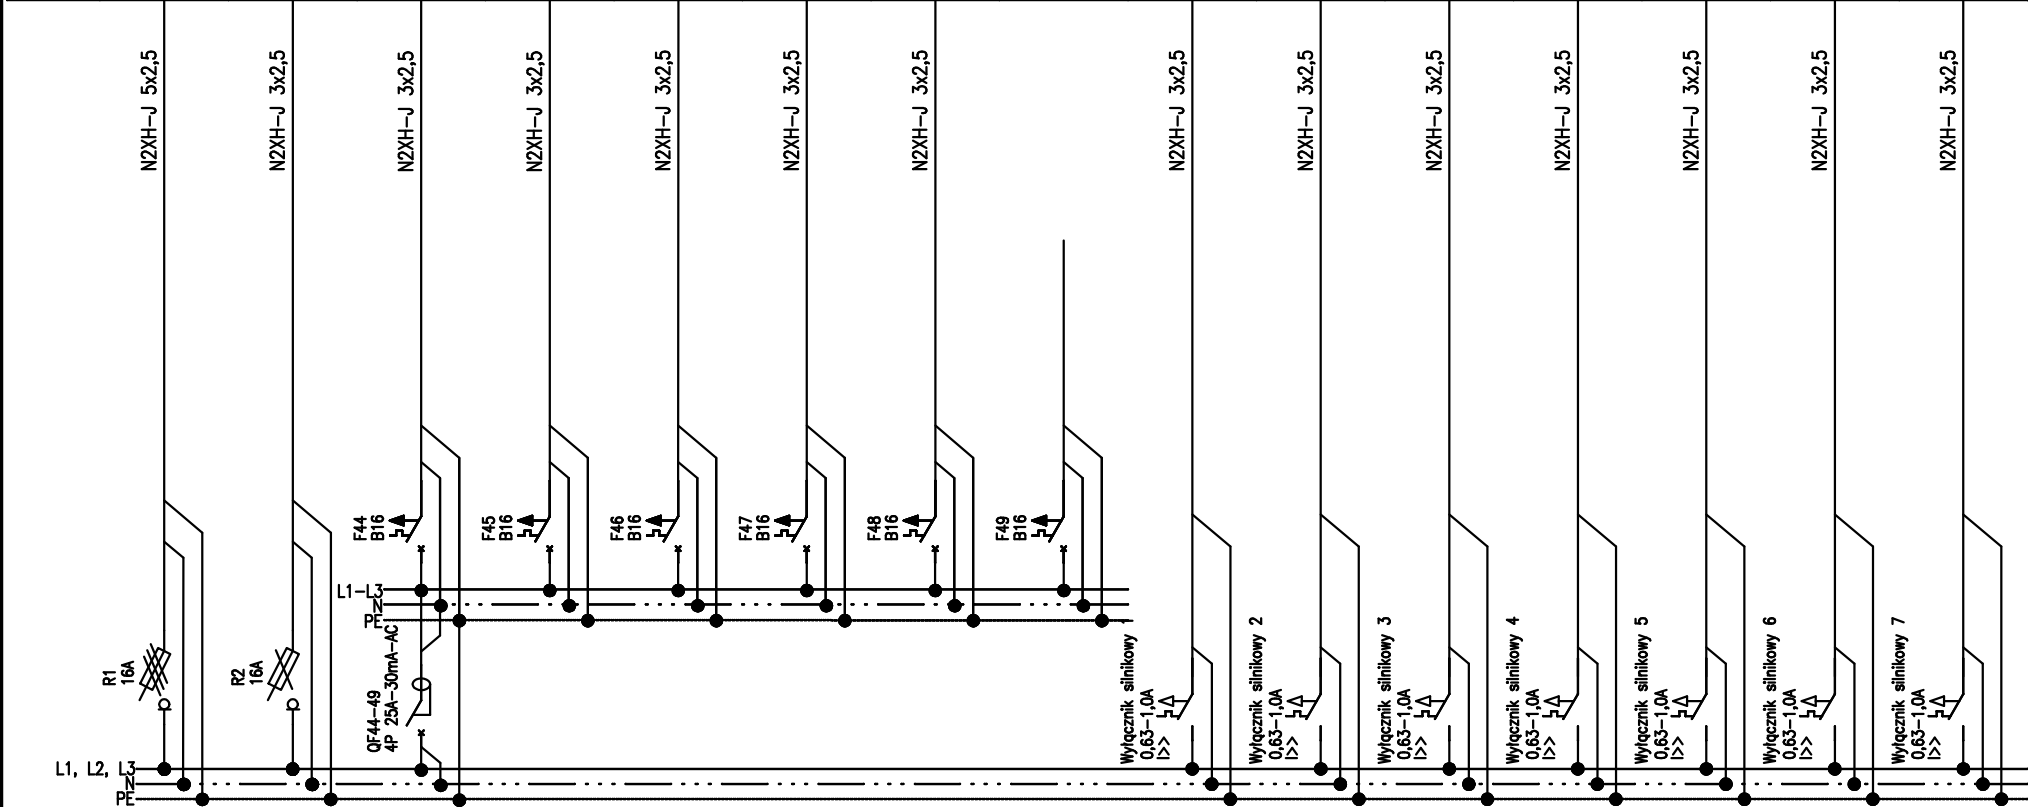

1TE. Część 3 z 3.

Układ sieci TN–S

Wszelkie prawa autorskie zastrzeżone. Reprodukacja bez zgody autorów zabroniona. Podstawa prawna: Ustawa z dnia 04-02-1994. Dz.U.Nr poz. 83 z dnia 23-02-1994						40-115 Katowice ul. J. Baldona 8a/5 email: grupa_box@wp.pl tel: 698 691 636			GRUPA BOX ARCHITEKCI		
Objekt: Rozbudowa budynku przedszkola o budynek żłobka oraz budowa niezbędnej infrastruktury technicznej, parkingów i placu zabaw w ramach programu "Aktywny Maluch 2022-2029"			Projektant: mgr inż. MICHAŁ ARMACKI nr upr. LOD/2268/PWOE/13			Podpis:			Treść rysunku: Schemat ideowy tablicy 1TE. Część 3 z 3.		
Adres: 34-400 Nowy Targ, ul. Wojska Polskiego 5 obręb ewid. Nowy Targ nr 0001 nr ewid. działek 13220/1, 13220/4, 13222/7, 13222/8, identyfikator działek: 121101_1.0001.13222/7; 121101_1.0001.13222/8; 121101_1.0001.13220/1; 121101_1.0001.13220/4			Asystent:			Podpis:			Stadium: PROJEKT TECHNICZNY-WYKONAWCZY		
Inwestor: Gmina Miasto Nowy Targ ul. Krzywa 1 34-400 Nowy Targ			Sprawdzający mgr inż. BARTŁOMIEJ FRASZEK nr upr. LOD/3356/PWBE/17			Podpis:			Branża: ELEKTRYKA		
						Data: lipiec 2025r.			Skala: ---		
									Nr rysunku: E22		