


1 PIĘTRO  
PARTER

PARTER  
PIWNICA

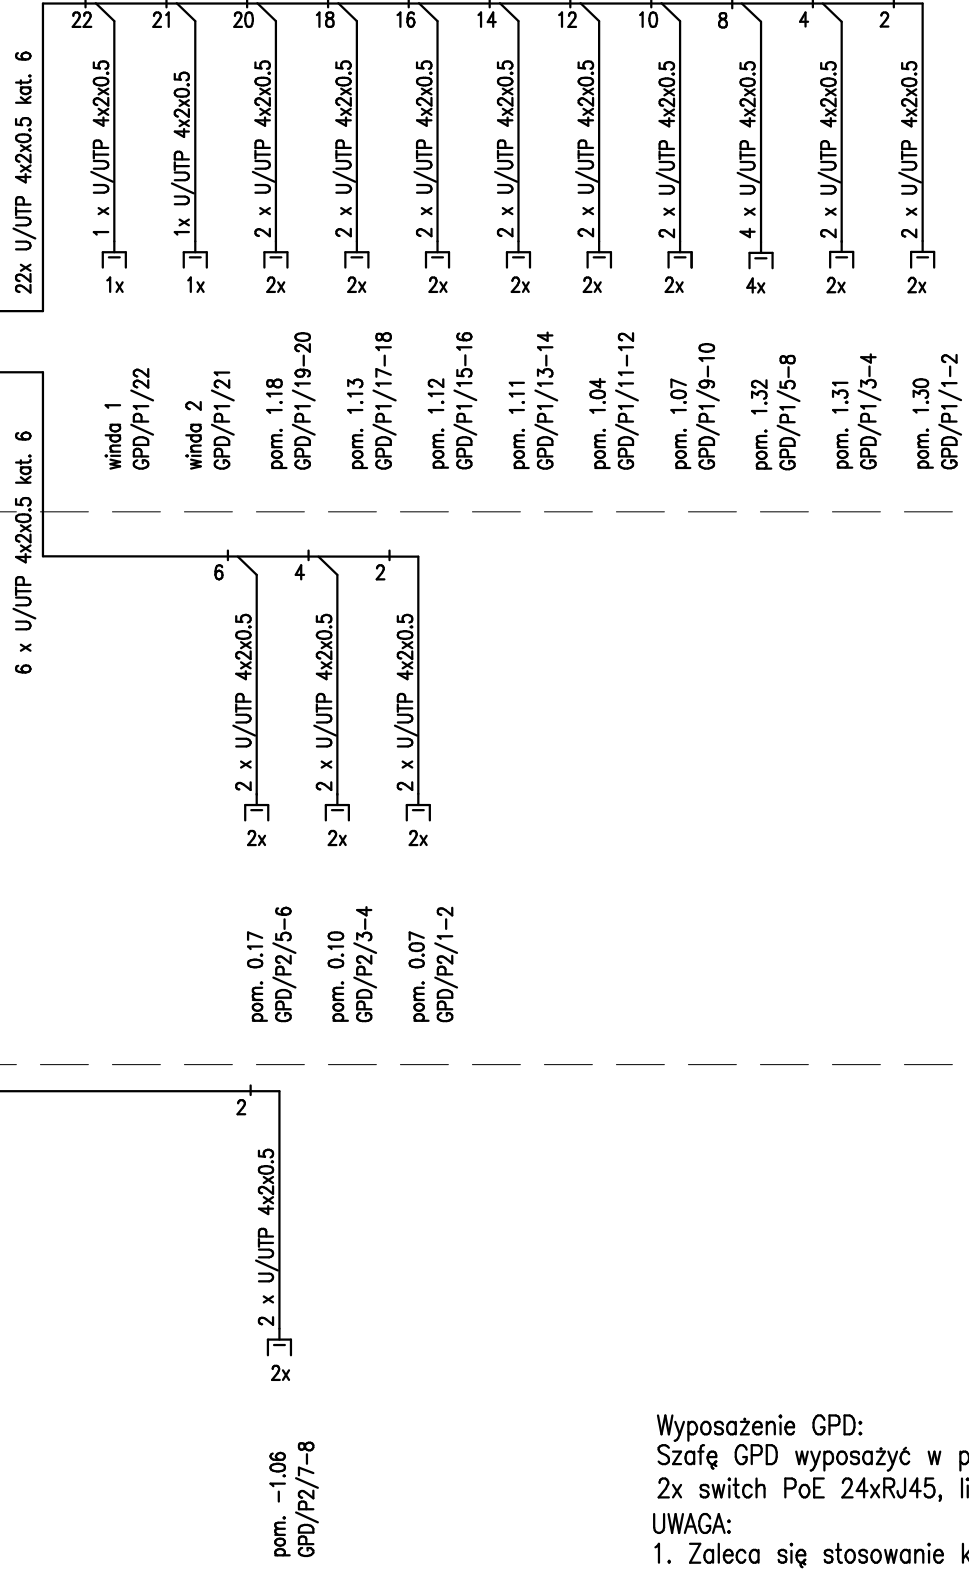

Wypożyczenie GPD:  
Szafę GPD wyposażyć w przełącznice światłowodową 24xSC simplex / 24XLC duplex,  
2x switch PoE 24xRJ45, listwę z gniazdami 230V oraz panele porządkujące  
UWAGA:  
1. Zaleca się stosowanie kabli typu U/UTP B2Ca LSOH 4x2x0,5mm

Kabel światłowodowy  
przyłącze Operatora (poza zakresem opracowania)

Wszelkie prawa autorskie zastrzeżone. Reprodukacja bez zgody autorów zabroniona. Podstawa prawna: Ustawa z dnia 04-02-1994. Dz.U.Nr poz. 83 z dnia 23-02-1994					40-115 Katowice ul. J. Baldona 8a/5 email: grupa_box@wp.pl tel: 698 691 636		GRUPA BOX		ARCHITEKCI		
Objekt: Rozbudowa budynku przedszkola o budynek żłobka oraz budowa niezbędnej infrastruktury technicznej, parkingów i placu zabaw w ramach programu "Aktywny Maluch 2022-2029"			Projektant: mgr inż. MICHAŁ ARMACKI nr upr. LOD/2268/PWOE/13			Podpis:		Treść rysunku:  Schemat sieci LAN.			
Adres: 34-400 Nowy Targ, ul. Wojska Polskiego 5 obręb ewid. Nowy Targ nr 0001 nr ewid. działek 13220/1, 13220/4, 13222/7, 13222/8, identyfikator działek: 121101_1.0001.13222/7; 121101_1.0001.13222/8; 121101_1.0001.13220/1; 121101_1.0001.13220/4			Asystent:			Podpis:		Stadium: PROJEKT TECHNICZNY-WYKONAWCZY			
								Branża:		ELEKTRYKA	
Inwestor: Gmina Miasto Nowy Targ ul. Krzywa 1 34-400 Nowy Targ			Sprawdzający mgr inż. BARTŁOMIEJ FRASZEK nr upr. LOD/3356/PWBE/17			Podpis:		Data: lipiec 2025r.	Skala: ---	Nr rysunku:  E24	