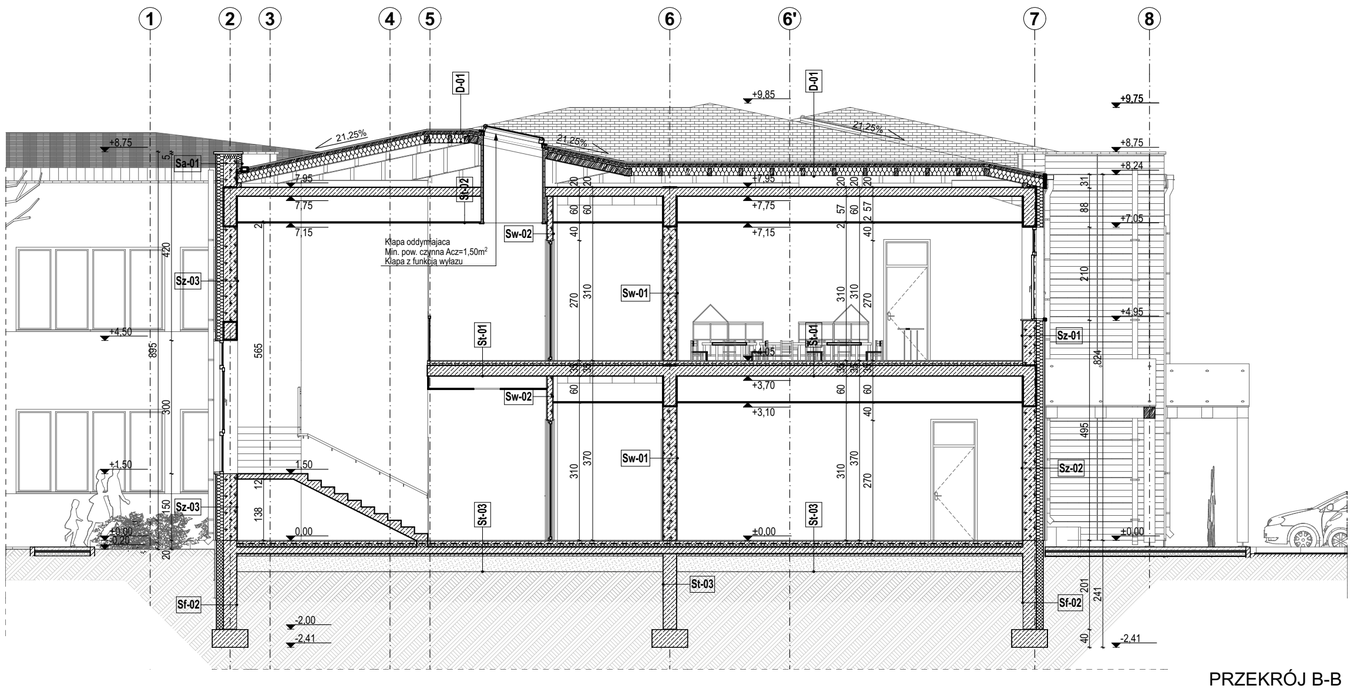

PRZEKRÓJ B-B

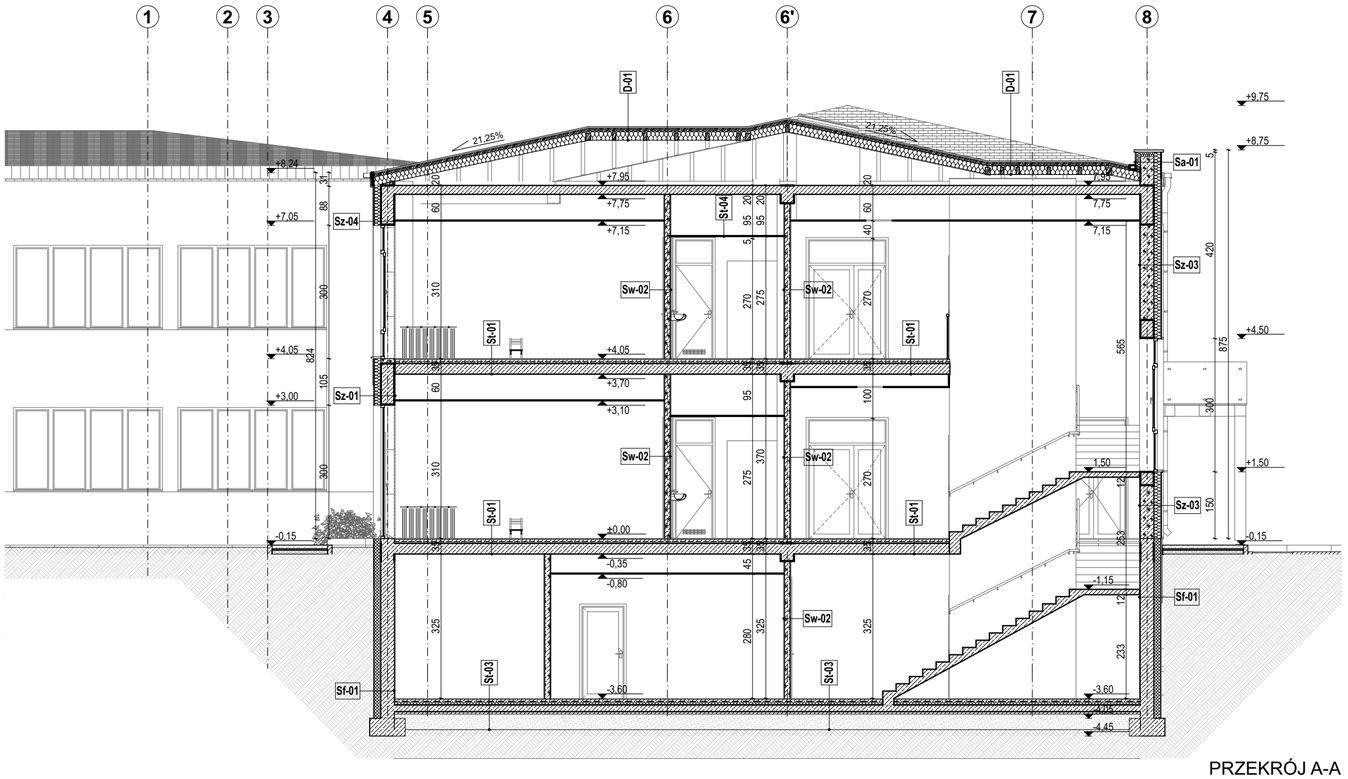

PRZEKRÓJ A-A

Ściany fundamentowe	
Nazwa	Grubość [cm]
Sf-01 Ściana fundamentowa żelbetowa, 49	
FOLIA PE x 1	1
PŁYTY STYROPIANOWE TWARDE XPS	15
ABISOL	1
ŻELBET MONOLITYCZNY	30
TYNK GIPSOWY	2
Sf-02 Ściana fundamentowa żelbetowa, 47	
FOLIA PE x 1	1
PŁYTY STYROPIANOWE TWARDE XPS	15
ABISOL	1
ŻELBET MONOLITYCZNY	30
Sf-03 Ściana fundamentowa żelbetowa, 31	
ABISOL	1
ŻELBET MONOLITYCZNY	30
Sf-04 Ława fundamnetowa żelbetowa, 81	
ABISOL	1
ŻELBET MONOLITYCZNY	80

Stropy	
Nazwa	Grubość [cm]
St-01 Strop międzykondygnacyjny, ---	
WYKŁADZINA WINYLOWA	2
WYLEWKA BETONOWA ZBROJONA	5
FOLIA PE x 1	0
STYROPIAN FS30	4
ŻELBET MONOLITYCZNY	24
St-02 Strop poddasze, ---	
ŻELBET MONOLITYCZNY	20
St-03 Podłoga na gruncie, ---	
WYKŁADZINA WINYLOWA	2
WYLEWKA BETONOWA ZBROJONA	5
FOLIA PE x 1	0
PŁYTY STYROPIANOWE TWARDE XPS	8
ŻELBET MONOLITYCZNY	15
MEMBRANA HYDROIZOLACYJNA	1
CHUDY BETON	5
PODSYPKA PIASKOWA	35
GRUNT	70
St-04 Sufit podwieszany, ---	
PRZESTRZEŃ INSTALACYJNA	0
PŁYTA GK	1
PŁYTA GK	1
chodnik, ---	

Dachy	
Nazwa	Grubość [cm]
D-01 dach budynku żłobka, ---	
BLACHODACHÓWKA	3
ŁATY	3
KONTRŁATY	4
WEŁNA MINERALNA	20

Ściany zewnętrzne i wewnętrzne	
Nazwa	Grubość [cm]
Sa-01 Ściana zewnętrzna attykowa, 60	
ALUMINIOWA PŁYTA KOMPOZYTOWA ALUCOBOND	1
PUSTKA POWIETRZNA	2
WEŁNA MINERALNA	15
BLOCZKI GAZOBETONOWE, SUPOREKS	30
WEŁNA MINERALNA	10
TYNK SILIKATOWY	2
St-04 Sufit podwieszany, 3	
PRZESTRZEŃ INSTALACYJNA	0
PŁYTA GK	1
PŁYTA GK	1
Sw-01 Ściana wewnętrzna murowana, 34	
TYNK GIPSOWY	2
BLOCZKI GAZOBETONOWE, SUPOREKS	30
TYNK GIPSOWY.	2
Sw-02 Ściana wewnętrzna murowana, 16	
TYNK GIPSOWY	2
BLOCZKI GAZOBETONOWE, SUPOREKS	12
TYNK GIPSOWY.	2
Sw-04 Ściana działowa z profili C75, 10	
PŁYTA GK	1
PROFILE STALOWE / WYPEŁNIENIE - WEŁNA MINERALNA	8
PŁYTA GK	1
Sw-05 Ściana instalacyjna z profili C50 gr. 20-45cm, 8	
PŁYTA GK WODOODPORNA	1
PŁYTA GK WODOODPORNA	1
PROFILE STALOWE / WYPEŁNIENIE - WEŁNA MINERALNA	5
Sz-01 Ściana zewnętrzna murowana, 49	
TYNK SILIKATOWY	2
WEŁNA MINERALNA TWARDA	15
BLOCZKI GAZOBETONOWE, SUPOREKS	30
TYNK GIPSOWY	2
Sz-02 Ściana zewnętrzna murowana, 52	
PŁYTKA LICOWA, CEGŁOPODOBNA	2
PUSTKA POWIETRZNA	3
WEŁNA MINERALNA TWARDA	15
BLOCZKI GAZOBETONOWE, SUPOREKS	30
TYNK GIPSOWY	2
Sz-03 Ściana zewnętrzna murowana, 50	
ALUMINIOWA PŁYTA KOMPOZYTOWA ALUCOBOND	1
PUSTKA POWIETRZNA	2
WEŁNA MINERALNA	15
BLOCZKI GAZOBETONOWE, SUPOREKS	30
TYNK GIPSOWY.	2
Sz-04 Ściana zewnętrzna murowana, 50	
ALUMINIOWA PŁYTA KOMPOZYTOWA ALUCOBOND	1
PUSTKA POWIETRZNA	2
WEŁNA MINERALNA	15
BLOCZKI GAZOBETONOWE, SUPOREKS	30
TYNK GIPSOWY.	2

Wszelkie prawa autorskie zastrzeżone. Reprodukcja bez zgody autorów zabroniona. Podstawa prawna: Ustawa z dnia 04-02-1994, Dz.U.Nr poz. 83 z dnia 23-02-1994

40-115 Katowice
ul. J. Baildona 8a/5
email: grupa_box@wp.pl
tel: 698 691 636

GRUPA BOX ARCHITEKCI

Obiekt: Rozbudowa budynku przedszkola o budynek żłobka oraz budowa niezbędnej infrastruktury technicznej, parkingów i placu zabaw w ramach programu "Aktywny Maluch 2022-2029"	Projektant: mgr inż. arch. PAWEŁ PUDEŁKO nr upr. Rz/A-12/04 Podpis:	Treść rysunku: Przekrój A-A, Przekrój B-B	
Adres: 34-400 Nowy Targ, ul. Wojska Polskiego 5 obręb ewid. Nowy Targ nr 0001 nr ewid. działek 13220/1, 13220/4, 13222/7, 13222/8, identyfikator działek: 121101_1.0001.13222/7; 121101_1.0001.13222/8; 121101_1.0001.13220/1; 121101_1.0001.13220/4	Asystent: mgr inż. arch. PATRYCJA KUPFER mgr inż. arch. PIOTR PUDEŁKO Podpis:	Stadium: PROJEKT TECHNICZNY/WYKONAWCZY	
		Branża: ARCHITEKTURA	
Inwestor: Gmina Miasto Nowy Targ ul. Krzywa 1 34-400 Nowy Targ	Sprawdzający: mgr inż. arch. WITOLD KUCZA nr upr. 62/SLOKK/2011/II Podpis:	Data: sierpień 2025r.	Skala: 1:100 / Nr rysunku: A.05