


PRZEKRÓJ C-C

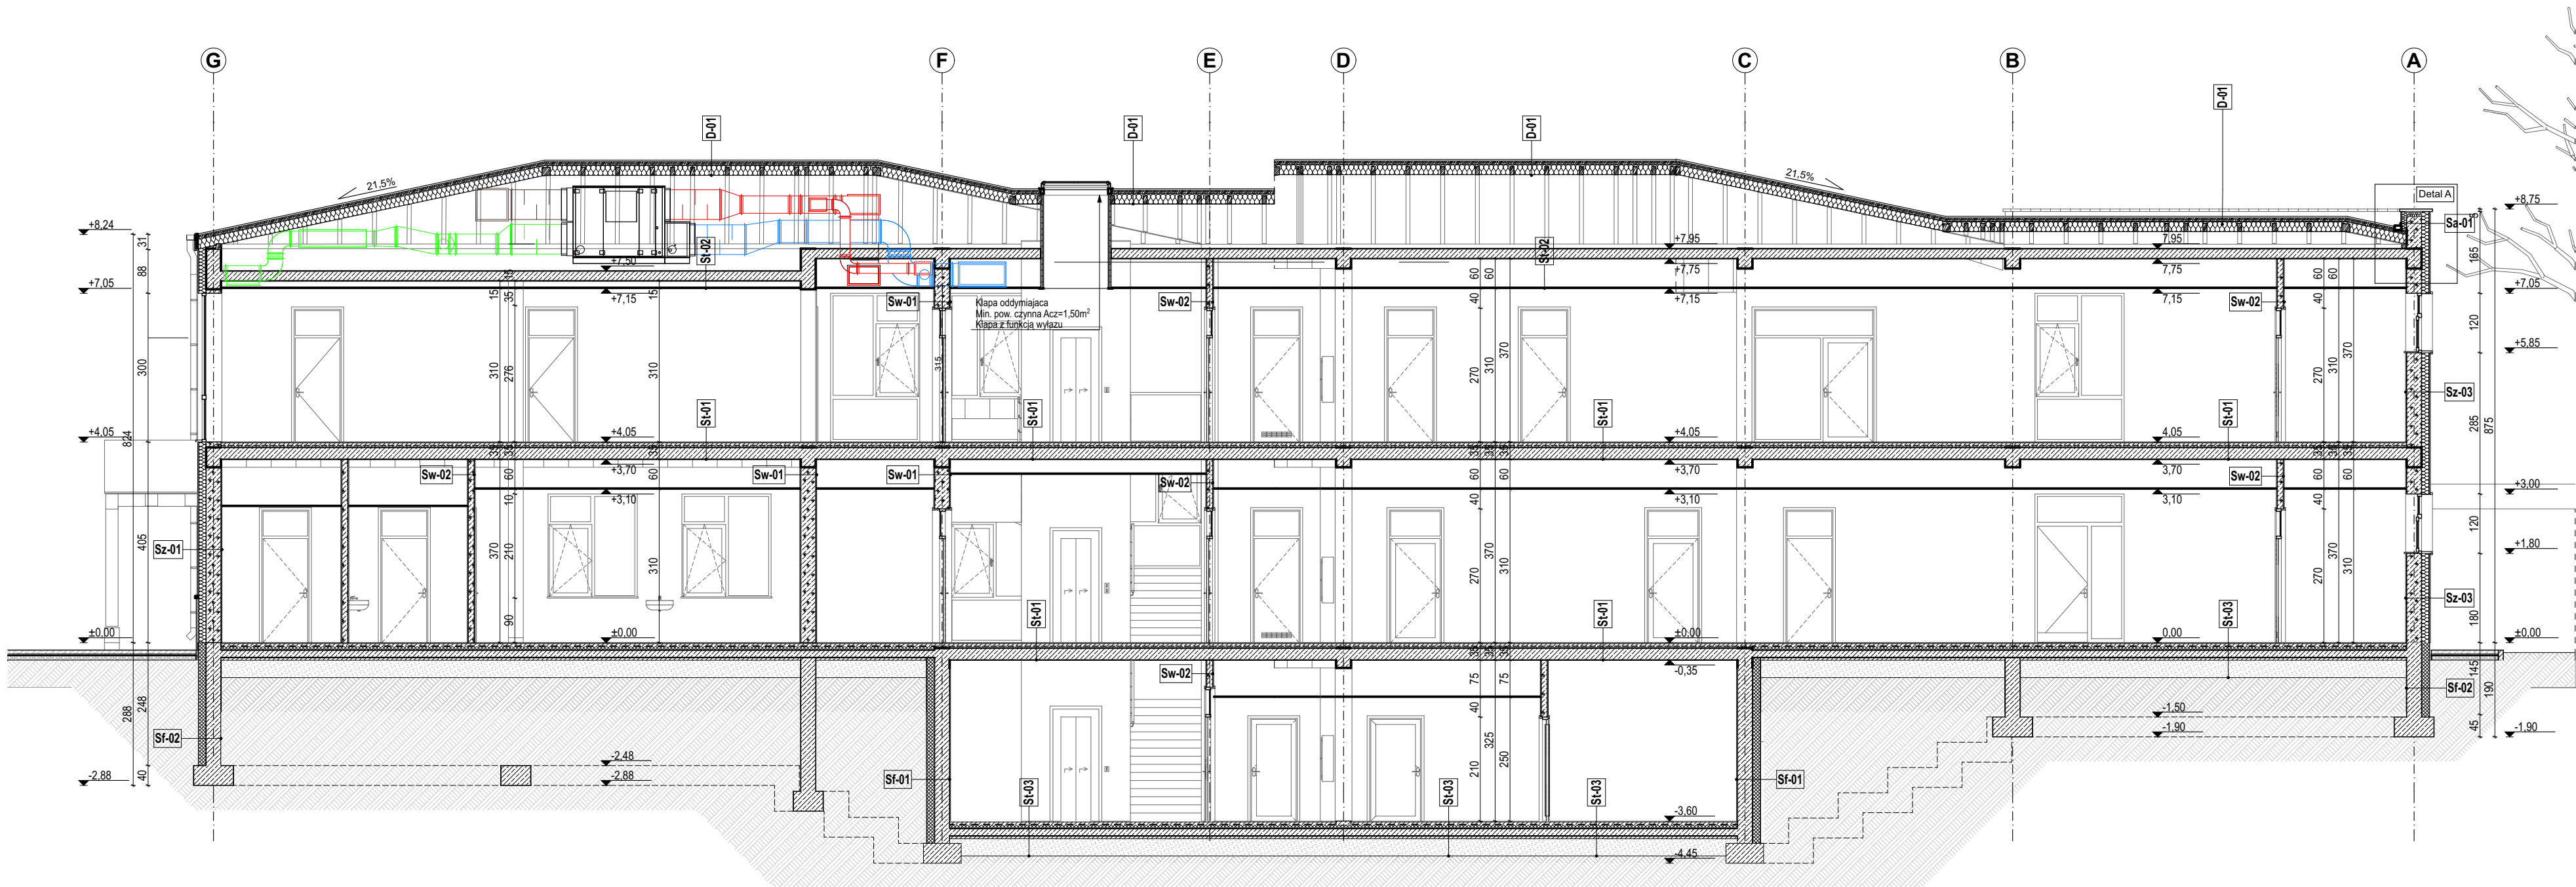

PRZEKRÓJ 1-1

Ściany fundamentowe	
Nazwa	Grubość [cm]
Sf-01 Ściana fundamentowa żelbetowa, 49	
FOLIA PE x 1	1
PLYTTY STYROPIANOWE TWARDE XPS	15
ABISOL	1
ŻELBET MONOLITYCZNY	30
TYNK GIPSOWY	2
Sf-02 Ściana fundamentowa żelbetowa, 47	
FOLIA PE x 1	1
PLYTTY STYROPIANOWE TWARDE XPS	15
ABISOL	1
ŻELBET MONOLITYCZNY	30
Sf-03 Ściana fundamentowa żelbetowa, 31	
ABISOL	1
ŻELBET MONOLITYCZNY	30
Sf-04 Ława fundamnetowa żelbetowa, 81	
ABISOL	1
ŻELBET MONOLITYCZNY	80

Stropy	
Nazwa	Grubość [cm]
St-01 Strop międzykondygnacyjny, ---	
WYKŁADZINA WINYLOWA	2
WYLEWKA BETONOWA ZBROJONA	5
FOLIA PE x 1	0
STYROPIAN FS30	4
ŻELBET MONOLITYCZNY	24
St-02 Strop poddasze, ---	
ŻELBET MONOLITYCZNY	20
St-03 Podłoga na gruncie, ---	
WYKŁADZINA WINYLOWA	2
WYLEWKA BETONOWA ZBROJONA	5
FOLIA PE x 1	0
PLYTTY STYROPIANOWE TWARDE XPS	8
ŻELBET MONOLITYCZNY	15
MEMBRANA HYDROIZOLACYJNA	1
CHUDY BETON	5
PODSYPKA PIASKOWA	35
GRUNT	70

St-04 Sufit podwieszany, ---	
PRZESTRZEŃ INSTALACYJNA	0
PLYTA GK	1
PLYTA GK	1

chodnik, ---

Dachy	
Nazwa	Grubość [cm]
D-01 dach budynku żłobka, ---	
BLACHODACHÓWKA	3
ŁATY	3
KONTREŁATY	4
WEŁNA MINERALNA	20

Ściany zewnętrzne i wewnętrzne	
Nazwa	Grubość [cm]
Sa-01 Ściana zewnętrzna attykowa, 60	
ALUMINIOWA PŁYTA KOMPOZYTOWA ALUCOBOND	1
PUSTKA POWIETRZNA	2
WEŁNA MINERALNA	15
BŁOCZKI GAZOBETONOWE, SUPOREKS	30
WEŁNA MINERALNA	10
TYNK SILIKATOWY	2
St-04 Sufit podwieszany, 3	
PRZESTRZEŃ INSTALACYJNA	0
PLYTA GK	1
PLYTA GK	1
Sw-01 Ściana wewnętrzna murowana, 34	
TYNK GIPSOWY	2
BŁOCZKI GAZOBETONOWE, SUPOREKS	30
TYNK GIPSOWY	2
Sw-02 Ściana wewnętrzna murowana, 16	
TYNK GIPSOWY	2
BŁOCZKI GAZOBETONOWE, SUPOREKS	12
TYNK GIPSOWY	2
Sw-04 Ściana działowa z profili C75, 10	
PLYTA GK	1
PROFILE STALOWE / WYPEŁNIENIE - WEŁNA MINERALNA	8
PLYTA GK	1
Sw-05 Ściana instalacyjna z profili C50 gr. 20-45cm, 8	
PLYTA GK WODOODPORNĄ	1
PLYTA GK WODOODPORNĄ	1
PROFILE STALOWE / WYPEŁNIENIE - WEŁNA MINERALNA	5
Sz-01 Ściana zewnętrzna murowana, 49	
TYNK SILIKATOWY	2
WEŁNA MINERALNA TWARDA	15
BŁOCZKI GAZOBETONOWE, SUPOREKS	30
TYNK GIPSOWY	2
Sz-02 Ściana zewnętrzna murowana, 52	
PLYTKA LICOWA, CEGŁOPODOBNA	2
PUSTKA POWIETRZNA	3
WEŁNA MINERALNA TWARDA	15
BŁOCZKI GAZOBETONOWE, SUPOREKS	30
TYNK GIPSOWY	2
Sz-03 Ściana zewnętrzna murowana, 50	
ALUMINIOWA PŁYTA KOMPOZYTOWA ALUCOBOND	1
PUSTKA POWIETRZNA	2
WEŁNA MINERALNA	15
BŁOCZKI GAZOBETONOWE, SUPOREKS	30
TYNK GIPSOWY	2
Sz-04 Ściana zewnętrzna murowana, 50	
ALUMINIOWA PŁYTA KOMPOZYTOWA ALUCOBOND	1
PUSTKA POWIETRZNA	2
WEŁNA MINERALNA	15
BŁOCZKI GAZOBETONOWE, SUPOREKS	30
TYNK GIPSOWY	2

Wszystkie prawa autorskie zastrzeżone. Reprodukacja bez zgody autorów zastrzeżonych. Podstawowa praca: 10/2014 z dnia 04-02-1994. C13/Nr pos. 83 z dnia 23-02-1994.		46-115 Katowice ul. J. Białoskórskiego 5 email: grupa_box@wp.pl tel. 602 661 636	
Opis:	Projektant:	Podpis:	Treść rysunku:
Opis:	mgr inż. arch. PAWEŁ PUDEŁKO nr upr. Rz/A-12/04	mgr inż. arch. PATRYCJA KUPFER mgr inż. arch. PIOTR PUDEŁKO	Przekrój C-C, Przekrój 1-1
Adres:	Asystent:	Podpis:	Stadium:
34-400 Nowy Targ, ul. Wojska Polskiego 5 c.d. ewid. Nowy Targ nr 0301 nr ewid. działek 13220/1, 13220/4, 13222/7, 13222/8, identyfikator działek: 121101_1_0001.13222/7, 121101_1_0001.13222/8, 121101_1_0001.13220/1, 121101_1_0001.13220/4	mgr inż. arch. PATRYCJA KUPFER mgr inż. arch. PIOTR PUDEŁKO	mgr inż. arch. PIOTR PUDEŁKO	PROJEKT TECHNICZNY / WYKONAWCZY
Investor:	Sprawdzający:	Podpis:	Branda:
Gmina Miasto Nowy Targ ul. Krzywa 1 34-400 Nowy Targ	mgr inż. arch. WITOLD KUCZA nr upr. 62/SŁOKK/2011/II	mgr inż. arch. WITOLD KUCZA	ARCHITEKTURA
		Data:	Skala:
		sierpień 2025r.	1:100
		Nr rysunku:	A.06