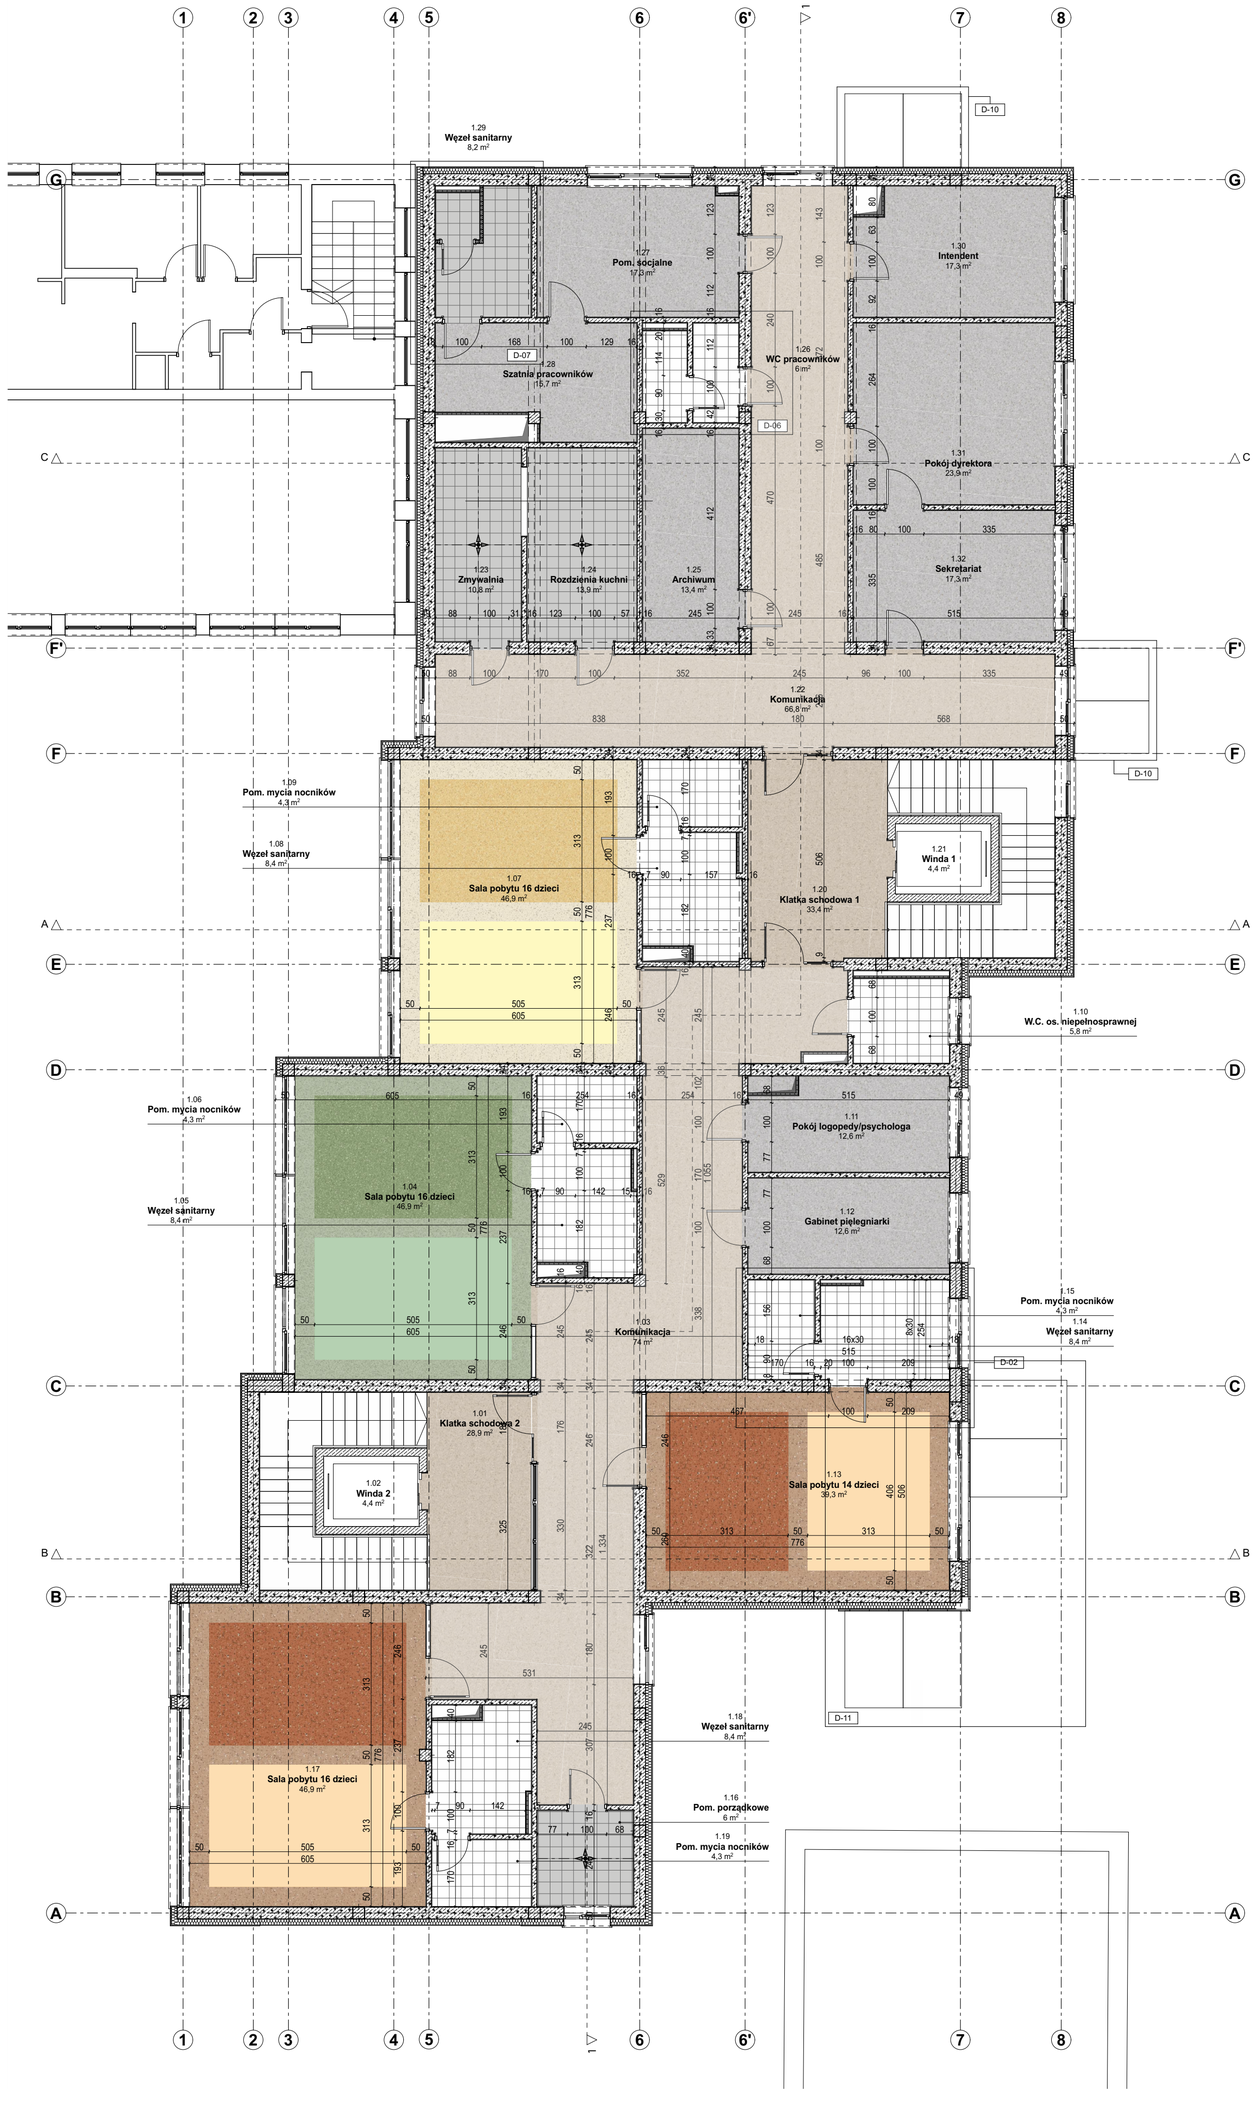

ZESTAWIENIE WYKOŃCZEŃ POMIESZCZEŃ		
1.01	**KLATKA SCHODOWA 2**	**28,90 m²**
1.20	**KLATKA SCHODOWA 1**	**33,50 m²**

Wykończenie posadzki:
1. Wykładzina podłogowa winylowa z powłoką PUR Reinforced Kolor wg NCS: S 2005-Y50R, beżowa z wzorem lastriko z drobinami w odcieniach bieli, brązu i szarości.
2. Cokół wysokości 10 cm po obwodzie pomieszczenia Wykładzina podłogowa winylowa z powłoką PUR Reinforced Kolor wg NCS: S 2005-Y50R, beżowy z wzorem lastriko z drobinami w odcieniach bieli, brązu i szarości.

Wykończenie ścian:
1. Tynk gipsowy grubości 1,0 cm + malowanie farbą akrylową. Kolor wg NCS: S 0500-N, biały.

Wykończenie sufitu:
1. Sufit podwieszony modułowy - kasetonowy 60x60cm na ruszcie stalowym systemowym. System z ukrytą krawędzią nośną płyt, wykończenie płytą sufitową o optymalnych właściwościach akustycznych Kolor wg NCS: S 0500-N, biały
2. Sufit podwieszony z płyt G-K na ruszcie stalowym systemowym - Kolor wg NCS: S 0500-N, biały

1.03	**KORYTARZ**	**74,00 m²**
1.22	**KOMUNIKACJA**	**66,80 m²**

Wykończenie posadzki:
1. Wykładzina podłogowa winylowa z powłoką PUR Reinforced Kolor wg NCS: S 2005-Y50R, beżowa z wzorem lastriko z drobinami w odcieniach bieli, brązu i szarości.
2. Cokół wysokości 10 cm po obwodzie pomieszczenia Wykładzina podłogowa winylowa z powłoką PUR Reinforced Kolor wg NCS: S 2005-Y50R, beżowy z wzorem lastriko z drobinami w odcieniach bieli, brązu i szarości.

Wykończenie ścian:
1. Tynk gipsowy grubości 1,0 cm + malowanie farbą akrylową. Kolor wg NCS: S 0500-N, biały.

Wykończenie sufitu:
1. Sufit podwieszony modułowy - kasetonowy 60x60cm na ruszcie stalowym systemowym. System z ukrytą krawędzią nośną płyt, wykończenie płytą sufitową o optymalnych właściwościach akustycznych Kolor wg NCS: S 0500-N, biały
2. Sufit podwieszony modułowy - kasetonowy 60x120cm na ruszcie stalowym systemowym. System z ukrytą krawędzią nośną płyt, wykończenie płytą sufitową o optymalnych właściwościach akustycznych Kolor wg NCS: S 0500-N, biały

1.04	**SALA POBYTU (16 DZIECI)**	**46,90 m²**

Wykończenie posadzki:
1. Wykładzina podłogowa winylowa z powłoką PUR Reinforced Kolor wg NCS: S 2010-G30Y, zielony jasny ze wzorem lastriko z drobinami w odcieniach zieleni i szarości.
2. Cokół wysokości 10 cm po obwodzie pomieszczenia Wykładzina podłogowa winylowa z powłoką PUR Reinforced Kolor wg NCS: S 2010-G30Y, zielony jasny ze wzorem lastriko z drobinami w odcieniach zieleni i szarości.
3. Wykładzina podłogowa winylowa z powłoką PUR Reinforced Kolor wg NCS: S 3020-G30Y, zielony średni ze wzorem lastriko z drobinami w odcieniach bieli i szarości.
4. Wykładzina podłogowa winylowa z powłoką PUR Reinforced Kolor wg NCS: S 1005-G20Y, zielona jasna, gładka

Wykończenie ścian:
1. Tynk gipsowy grubości 1,0 cm + wykończenie tapetą winylową w kolorach pastelowych - beżowych. Kolor wg NCS: S 1505-Y50R, beżowy.

Wykończenie sufitu:
1. Sufit podwieszony modułowy - kasetonowy 60x60cm na ruszcie stalowym systemowym. System z ukrytą krawędzią nośną płyt, wykończenie płytą sufitową o optymalnych właściwościach akustycznych Kolor wg NCS: S 0500-N, biały

1.05	**WĘZEŁ SANITARNY**	**8,40 m²**
1.06	**POMIESZCZENIE MYCIA NOCNIKÓW**	**4,30 m²**

Wykończenie posadzki:
1. Płytki gresowe, podłogowe, 300x300x7,5 mm klasa ścieralności III-IV, klasa antypoślizgowości: R10 Kolor: biały.

Wykończenie ścian:
1. Płytki ceramiczne, ścienne, 200x200x7,5 mm Do wysokości 200 cm od podłogi. Kolor: biały.
3. Tynk gipsowy grubości 1,0 cm + malowanie farbą akrylową. Kolor wg NCS: S 0500-N, biały: powyżej 200cm od podłogi.

Wykończenie sufitu:
1. Sufit podwieszony modułowy - kasetonowy 60x60cm na ruszcie stalowym systemowym. System z ukrytą krawędzią nośną płyt, wykończenie płytą sufitową o optymalnych właściwościach akustycznych + malowanie farbą akrylową Kolor wg NCS: S1005-G20Y, jasny zielony.

Kabina systemowa WC: kolor zielony

1.07	**SALA POBYTU (16 DZIECI)**	**46,90 m²**

Wykończenie posadzki:
1. Wykładzina podłogowa winylowa z powłoką PUR Reinforced Kolor wg NCS: S 1505-Y50R, kremowy jasny ze wzorem lastriko z drobinami w odcieniach bieli i brązu.
2. Cokół wysokości 10 cm po obwodzie pomieszczenia Wykładzina podłogowa winylowa z powłoką PUR Reinforced Kolor wg NCS: S 1505-Y50R, kremowy jasny ze wzorem lastriko z drobinami w odcieniach bieli i brązu .
3. Wykładzina podłogowa winylowa z powłoką PUR Reinforced Kolor wg NCS: S 1020-Y30R, pomarańczowy jasny ze wzorem lastriko z drobinami w odcieniach bieli, szaregо.
4. Wykładzina podłogowa winylowa z powłoką PUR Reinforced Kolor wg NCS: S 0520-Y20R, żółta jasna, gładka.

Wykończenie ścian:
1. Tynk gipsowy grubości 1,0 cm + wykończenie tapetą winylową w kolorach pastelowych - beżowych. Kolor wg NCS: S 1505-Y50R, beżowy.

Wykończenie sufitu:
1. Sufit podwieszony modułowy - kasetonowy 60x60cm na ruszcie stalowym systemowym. System z ukrytą krawędzią nośną płyt, wykończenie płytą sufitową o optymalnych właściwościach akustycznych Kolor wg NCS: S 0500-N, biały

1.08	**WĘZEŁ SANITARNY**	**8,40 m²**
1.09	**POMIESZCZENIE MYCIA NOCNIKÓW**	**4,30 m²**

Wykończenie posadzki:
1. Płytki gresowe, podłogowe, 300x300x7,5 mm klasa ścieralności III-IV, klasa antypoślizgowości: R10 Kolor: biały.

Wykończenie ścian:
1. Płytki ceramiczne, ścienne, 200x200x7,5 mm Do wysokości 200 cm od podłogi. Kolor: biały.
3. Tynk gipsowy grubości 1,0 cm + malowanie farbą akrylową. Kolor wg NCS: S0520-Y20R, jasny żółty; powyżej 200cm.

Wykończenie sufitu:
1. Sufit podwieszony modułowy - kasetonowy 60x60cm na ruszcie stalowym systemowym. System z ukrytą krawędzią nośną płyt, wykończenie płytą sufitową o optymalnych właściwościach akustycznych + malowanie farbą akrylową Kolor wg NCS: S0520-Y20R, jasny żółty.

Kabina systemowa WC: kolor żółty

1.10	**WC OS. NIEPEŁNOSPRAWNEJ**	**5,80 m²**
1.26	**WC PRACOWNIKÓW**	**6,00 m²**

Wykończenie posadzki:
1. Płytki gresowe, podłogowe, 300x300x7,5 mm klasa ścieralności III-IV, klasa antypoślizgowości: R10 Kolor: biały.

Wykończenie ścian:
1. Płytki ceramiczne, ścienne, 200x200x7,5 mm Do wysokości 200 cm od podłogi. Kolor: biały.
3. Tynk gipsowy grubości 1,0 cm + malowanie farbą akrylową. Kolor wg NCS: S1502-Y50R, beżowy; powyżej 200cm.

Wykończenie sufitu:
1. Sufit podwieszony modułowy - kasetonowy 60x60cm na ruszcie stalowym systemowym. System z ukrytą krawędzią nośną płyt, wykończenie płytą sufitową o optymalnych właściwościach akustycznych Kolor wg NCS: S 0500-N, biały.

1.11	**POKÓJ LOGOPEDY/PSYCHOLOGA**	**12,60 m²**
1.12	**GABINET PIELĘGNIARKI**	**12,60 m²**
1.25	**ARCHIWUM**	**13,40 m²**
1.27	**POMIESZCZENIE SOCJALNE**	**17,30 m²**
1.28	**SZATNIA PRACOWNIKÓW**	**15,70 m²**
1.30	**INTENDENT**	**17,30 m²**
1.31	**POKÓJ DYREKTORA**	**23,90 m²**
1.32	**SEKRETERIAT**	**17,30 m²**

Wykończenie posadzki:
1. Wykładzina podłogowa winylowa z powłoką PUR Reinforced Kolor wg NCS: S 2502-R, szary ze wzorem lastriko z drobinami w odcieniach bieli i szarości.

Wykończenie ścian:
1. Tynk gipsowy grubości 1,0 cm + malowanie farbą akrylową. Kolor wg NCS: S 0500-N, biały.
2. Cokół wysokości 10 cm po obwodzie pomieszczenia Wykładzina podłogowa winylowa z powłoką PUR Reinforced Kolor wg NCS: S 2502-R, szary ze wzorem lastriko z drobinami w odcieniach bieli i szarości.

Wykończenie sufitu:
1. Sufit podwieszony modułowy - kasetonowy 60x60cm na ruszcie stalowym systemowym. System z ukrytą krawędzią nośną płyt, wykończenie płytą sufitową o optymalnych właściwościach akustycznych Kolor wg NCS: S 0500-N, biały

1.13	**SALA POBYTU (14 DZIECI)**	**39,30 m²**
1.17	**SALA POBYTU (16 DZIECI)**	**46,90 m²**

Wykończenie posadzki:
1. Wykładzina podłogowa winylowa z powłoką PUR Reinforced Kolor wg NCS: S 2020-Y50R, pomarańczowy pastelowy ze wzorem lastriko z drobinami w odcieniach bieli, pamarańczu i szarości.
2. Cokół wysokości 10 cm po obwodzie pomieszczenia Wykładzina podłogowa winylowa z powłoką PUR Reinforced Kolor wg NCS: S 2020-Y50R, pomarańczowy pastelowy ze wzorem lastriko z drobinami w odcieniach bieli, pamarańczu i szarości.
3. Wykładzina podłogowa winylowa z powłoką PUR Reinforced Kolor wg NCS: S 2050-Y60R, pomarańczowy ciemny ze wzorem lastriko z drobinami w odcieniu bieli i brązów.
4. Wykładzina podłogowa winylowa z powłoką PUR Reinforced Kolor wg NCS: S 0510-Y20R, pomarańczowa jasna, gładka.

Wykończenie ścian:
1. Tynk gipsowy grubości 1,0 cm + wykończenie tapetą winylową w kolorach pastelowych - beżowych. Kolor wg NCS: S 1505-Y50R, beżowy.

Wykończenie sufitu:
1. Sufit podwieszony modułowy - kasetonowy 60x60cm na ruszcie stalowym systemowym. System z ukrytą krawędzią nośną płyt, wykończenie płytą sufitową o optymalnych właściwościach akustycznych Kolor wg NCS: S 0500-N, biały

1.14	**WĘZEŁ SANITARNY**	**8,40 m²**
1.15	**POMIESZCZENIE MYCIA NOCNIKÓW**	**4,30 m²**
1.18	**WĘZEŁ SANITARNY**	**8,40 m²**
1.19	**POMIESZCZENIE MYCIA NOCNIKÓW**	**4,30 m²**

Wykończenie posadzki:
1. Płytki gresowe, podłogowe, 300x300x7,5 mm klasa ścieralności III-IV, klasa antypoślizgowości: R10 Kolor: biały.

Wykończenie ścian:
1. Płytki ceramiczne, ścienne, 200x200x7,5 mm Do wysokości 200 cm od podłogi. Kolor: biały.
3. Tynk gipsowy grubości 1,0 cm + malowanie farbą akrylową. Kolor wg NCS: S 3020-G30Y, zielony średni ze wzorem lastriko z drobinami w odcieniach bieli i szarości Cokół wysokości 10 cm po obwodzie pomieszczenia

Wykończenie sufitu:
1. Sufit podwieszony modułowy - kasetonowy 60x60cm na ruszcie stalowym systemowym. System z ukrytą krawędzią nośną płyt, wykończenie płytą sufitową o optymalnych właściwościach akustycznych + malowanie farbą akrylową Kolor wg NCS: S0510-Y20R, jasny pomarańczowy.

Kabina systemowa WC: kolor pomarańczowy

1.16	**POMIESZCZENIE PORZĄDKOWE**	**6,00 m²**

Wykończenie posadzki:
1. Płytki gresowe, podłogowe, 300x300x7,5 mm klasa ścieralności III-IV, klasa antypoślizgowości: R10 Kolor: popiel.

Wykończenie ścian:
1. Tynk gipsowy grubości 1,0 cm + malowanie farbą akrylową. Kolor wg NCS: S 0500-N, biały:
2. Cokół wysokości 10 cm po obwodzie pomieszczenia, Płytki gresowe, podłogowe, 100x300x7,5 mm Kolor: popiel.

Wykończenie sufitu:
1. Sufit podwieszony modułowy - kasetonowy 60x60cm na ruszcie stalowym systemowym. System z ukrytą krawędzią nośną płyt, wykończenie płytą sufitową o optymalnych właściwościach akustycznych Kolor wg NCS: S 0500-N, biały

1.23	**ZMYWALNIA**	**10,80 m²**
1.24	**ROZDZIELNIA KUCHNI**	**13,90 m²**

Wykończenie posadzki:
1. Płytki gresowe, podłogowe, 300x300x7,5 mm klasa ścieralności III-IV, klasa antypoślizgowości: R10 Kolor: popiel.

Wykończenie ścian:
1. Płytki ceramiczne, ścienne, 200x200x7,5 mm Do wysokości 200 cm od podłogi. Kolor: biały.
2. Tynk gipsowy grubości 1,0 cm + malowanie farbą akrylową. Kolor wg NCS: S 0500-N, biały: powyżej 200cm od podłogi.

Wykończenie sufitu:
1. Sufit podwieszony modułowy - kasetonowy 60x60cm na ruszcie stalowym systemowym. System z ukrytą krawędzią nośną płyt, wykończenie płytą sufitową o optymalnych właściwościach akustycznych Kolor wg NCS: S 0500-N, biały

1.29	**WĘZEŁ SANITARNY**	**8,20 m²**

Wykończenie posadzki:
1. Płytki gresowe, podłogowe, 300x300x7,5 mm klasa ścieralności III-IV, klasa antypoślizgowości: R10 Kolor: popiel.

Wykończenie ścian:
1. Płytki ceramiczne, ścienne, 200x200x7,5 mm Do wysokości 200 cm od podłogi. Kolor: biały.
2. Tynk gipsowy grubości 1,0 cm + malowanie farbą akrylową. Kolor wg NCS: S 0505-R50B, jasny szary: powyżej 200cm od podłogi.

Wykończenie sufitu:
1. Sufit podwieszony modułowy - kasetonowy 60x60cm na ruszcie stalowym systemowym. System z ukrytą krawędzią nośną płyt, wykończenie płytą sufitową o optymalnych właściwościach akustycznych Kolor wg NCS: S 0500-N, biały

OZNACZENIA ELEMENTÓW WYKOŃCZENIA POSADZEK:

- posadzka z PCW (wykładzina winylowa) Kolor wg NCS: S 2502-R, szary jasny ze wzorem lastriko z drobinami w odcieniach bieli i szarości Cokół wysokości 10 cm po obwodzie pomieszczenia
- posadzka z PCW (wykładzina winylowa) Kolor wg NCS: S 2005-Y50R, beżowy ze wzorem lastriko z drobinami w odcieniach bieli, brązu i szarości Cokół wysokości 10 cm po obwodzie pomieszczenia
- posadzka z PCW (wykładzina winylowa) Kolor wg NCS: S 1505-Y50R, kremowy jasny ze wzorem lastriko z drobinami w odcieniach bieli i brązu Cokół wysokości 10 cm po obwodzie pomieszczenia
- posadzka z PCW (wykładzina winylowa) Kolor wg NCS: S 1020-Y30R, pomarańczowy jasny ze wzorem lastriko z drobinami w odcieniach bieli, szarego Cokół wysokości 10 cm po obwodzie pomieszczenia
- posadzka z PCW (wykładzina winylowa) Kolor wg NCS: S 0520-Y20R, żółta jasna, gładka Cokół wysokości 10 cm po obwodzie pomieszczenia
- posadzka z PCW (wykładzina winylowa) Kolor wg NCS: S 2010-G30Y, zielony jasny ze wzorem lastriko z drobinami w odcieniach zieleni i szarości Cokół wysokości 10 cm po obwodzie pomieszczenia
- posadzka z PCW (wykładzina winylowa) Kolor wg NCS: S 3020-G30Y, zielony średni ze wzorem lastriko z drobinami w odcieniach bieli i szarości Cokół wysokości 10 cm po obwodzie pomieszczenia
- posadzka z PCW (wykładzina winylowa) Kolor wg NCS: S1005-G20Y, zielona jasna, gładka Cokół wysokości 10 cm po obwodzie pomieszczenia
- posadzka z PCW (wykładzina winylowa) Kolor wg NCS: S 2020-Y50R, pomarańczowy pastelowy ze wzorem lastriko z drobinami w odcieniach bieli, pamarańczu i szarości Cokół wysokości 10 cm po obwodzie pomieszczenia
- posadzka z PCW (wykładzina winylowa) Kolor wg NCS: S 2050-Y60R, pomarańczowy ciemny ze wzorem lastriko z drobinami w odcien bieli i brązów Cokół wysokości 10 cm po obwodzie pomieszczenia
- posadzka z PCW (wykładzina winylowa) Kolor wg NCS: S 0510-Y20R, pomarańczowa jasna, gładka Cokół wysokości 10 cm po obwodzie pomieszczenia
- Płytki gresowe, podłogowe, 300x300x7,5 mm klasa ścieralności III-IV, klasa antypoślizgowości: R10 Kolor: białe
- Płytki gresowe, podłogowe, 300x300x7,5 mm klasa ścieralności III-IV, klasa antypoślizgowości: R10 Kolor: popiel.
- Układ posadzek: osie

Uwagi:
- szczegółowe przyporządkowanie kolorów posadzek oznaczone w zestawieniu opisów wykończeń pomieszczeń
- wszystkie wykładziny winylowe z PCW homogeniczne, przystosowane do pomieszczeń edukacyjnych o wysokim natężeniu ruchu

Zestawienie pomieszczeń

Kondygnacja	Nr	Nazwa pomieszczenia	Powierzchnia
1 piętro			
	1.01	Klatka schodowa 2	28,9
	1.02	Winda 2	4,4
	1.03	Komunikacja	74,0
	1.04	Sala pobytu 16 dzieci	46,9
	1.05	Węzeł sanitarny	8,4
	1.06	Pom. mycia nocników	4,3
	1.07	Sala pobytu 16 dzieci	46,9
	1.08	Węzeł sanitarny	8,4
	1.09	Pom. mycia nocników	4,3
	1.10	W.C. os. niepełnosprawnej	5,8
	1.11	Pokój logopedy/psychologa	12,6
	1.12	Gabinet pielęgniarki	12,6
	1.13	Sala pobytu 14 dzieci	39,3
	1.14	Węzeł sanitarny	8,4
	1.15	Pom. mycia nocników	4,3
	1.16	Pom. porządkowe	6,0
	1.17	Sala pobytu 16 dzieci	46,9
	1.18	Węzeł sanitarny	8,4
	1.19	Pom. mycia nocników	4,3
	1.20	Klatka schodowa 1	33,4
	1.21	Winda 1	4,4
	1.22	Komunikacja	66,8
	1.23	Zmywalnia	10,8
	1.24	Rozdzienia kuchni	13,9
	1.25	Archiwum	13,4
	1.26	WC pracowników	6,0
	1.27	Pom. socjalne	17,3
	1.28	Szatnia pracowników	15,7
	1.29	Węzeł sanitarny	8,2
	1.30	Intendent	17,3
	1.31	Pokój dyrektora	23,9
	1.32	Sekretariat	17,3
			623,5 m²

Uwagi:
1. Wszystkie przyjęte wymiary i rozwiązania należy sprawdzać i weryfikować na budowie, przed i w trakcie wykonywanych prac.
2. Dopuszcza się stosowanie rozwiązań zamiennych po ich uzasadnieniu i przedłożeniu do akceptacji projektanta, inwestora i inspektora nadzoru. Przyjęte rozwiązania zamienne nie mogą wpływać na pogorszenie warunków użytkowania i trwałość obiektu.
3. Wszelkie roboty budowlane wykonywać zgodnie z zasadami sztuki budowlanej oraz obowiązującymi przepisami i normami, przy zachowaniu odpowiednich przepisów BHP, pod stałym nadzorem osób posiadających odpowiednie uprawnienia budowlane.
4. Materiały i technologie budowlane oraz elementy prefabrykowane powinny posiadać atesty i świadectwa dopuszczenia do stosowania w budownictwie.
5. Rysunki i część opisowa są dokumentacjami wzajemnie uzupełniającymi się. Wszystkie elementy ujęte w części opisowej a nie pokazane na rysunkach oraz pokazane na rysunkach a nie ujęte w części opisowej winny być traktowane jakby były ujęte w obu.
6. Projektant nie ponosi odpowiedzialności za wszelkie zmiany wynikające z uszczegółowienia rozwiązań funkcjonalnych, wymogów stawianych przez technologię, konstrukcje i instalacje oraz zmian wprowadzonych przez Inwestora.
7. Za kompletne opracowanie należy przyjąć wszystko co zostało narysowane, opisane oraz konieczne do prawidłowego wykonania budynku oraz prawidłowego funkcjonowania obiektu.
8. W zakres obowiązków wykonawcy jednej części instalacji należy wykonanie kompletnego rozruchu przy współpracy z wykonawcami pozostałych części instalacji. Do zakresu prac i materiałów należy również przewidzieć utrzymanie w ruchu instalacji aż do końcowego odbioru, oraz media potrzebne do wykonania wszelkiego rodzaju prób, przepłukań, napełnień instalacji oraz energię elektryczną potrzebną do utrzymania instalacji w ruchu.

Wszelkie prawa autorskie zastrzeżone. Reprodukcja bez zgody autorów zabroniona. Podstawa prawna: Ustawa z dnia 04-02-1994. Dz.U.Nr poz. 83 z dnia 23-02-1994

GRUPA BOX ARCHITEKCI
40-115 Katowice
ul. J. Baildona 8a/5
email: grupa_box@wp.pl
tel: 698 691 636

Obiekt: Rozbudowa budynku przedszkola o budynek żłobka oraz budowa niezbędnej infrastruktury technicznej, parkingów i placu zabaw w ramach programu "Aktywny Maluch 2022-2029"	Projektant: mgr inż. arch. PAWEŁ PUDEŁKO nr upr. Rz/A-12/04 Podpis:	Treść rysunku: Rzut 1 piętra: wykończenie posadzek
Adres: 34-400 Nowy Targ, ul. Wojska Polskiego 5 obręb ewid. Nowy Targ nr 0001 nr ewid. działek 13220/1, 13220/4, 13222/7, 13222/8, identyfikator działek: 121101_1.0001.13222/7; 121101_1.0001.13222/8; 121101_1.0001.13220/1; 121101_1.0001.13220/4	Asystent: mgr inż. arch. PATRYCJA KUPFER mgr inż. arch. PIOTR PUDEŁKO Podpis:	Stadium: PROJEKT TECHNICZNY / WYKONAWCZY
		Branża: ARCHITEKTURA
Inwestor: Gmina Miasto Nowy Targ ul. Krzywa 1 34-400 Nowy Targ	Sprawdzający: mgr inż. arch. WITOLD KUCZA nr upr. 62/SLOKK/2011/II Podpis:	Data: sierpień 2025r. / Skala: 1:100 / Nr rysunku: A.16