



WIDOK Z PRZODU

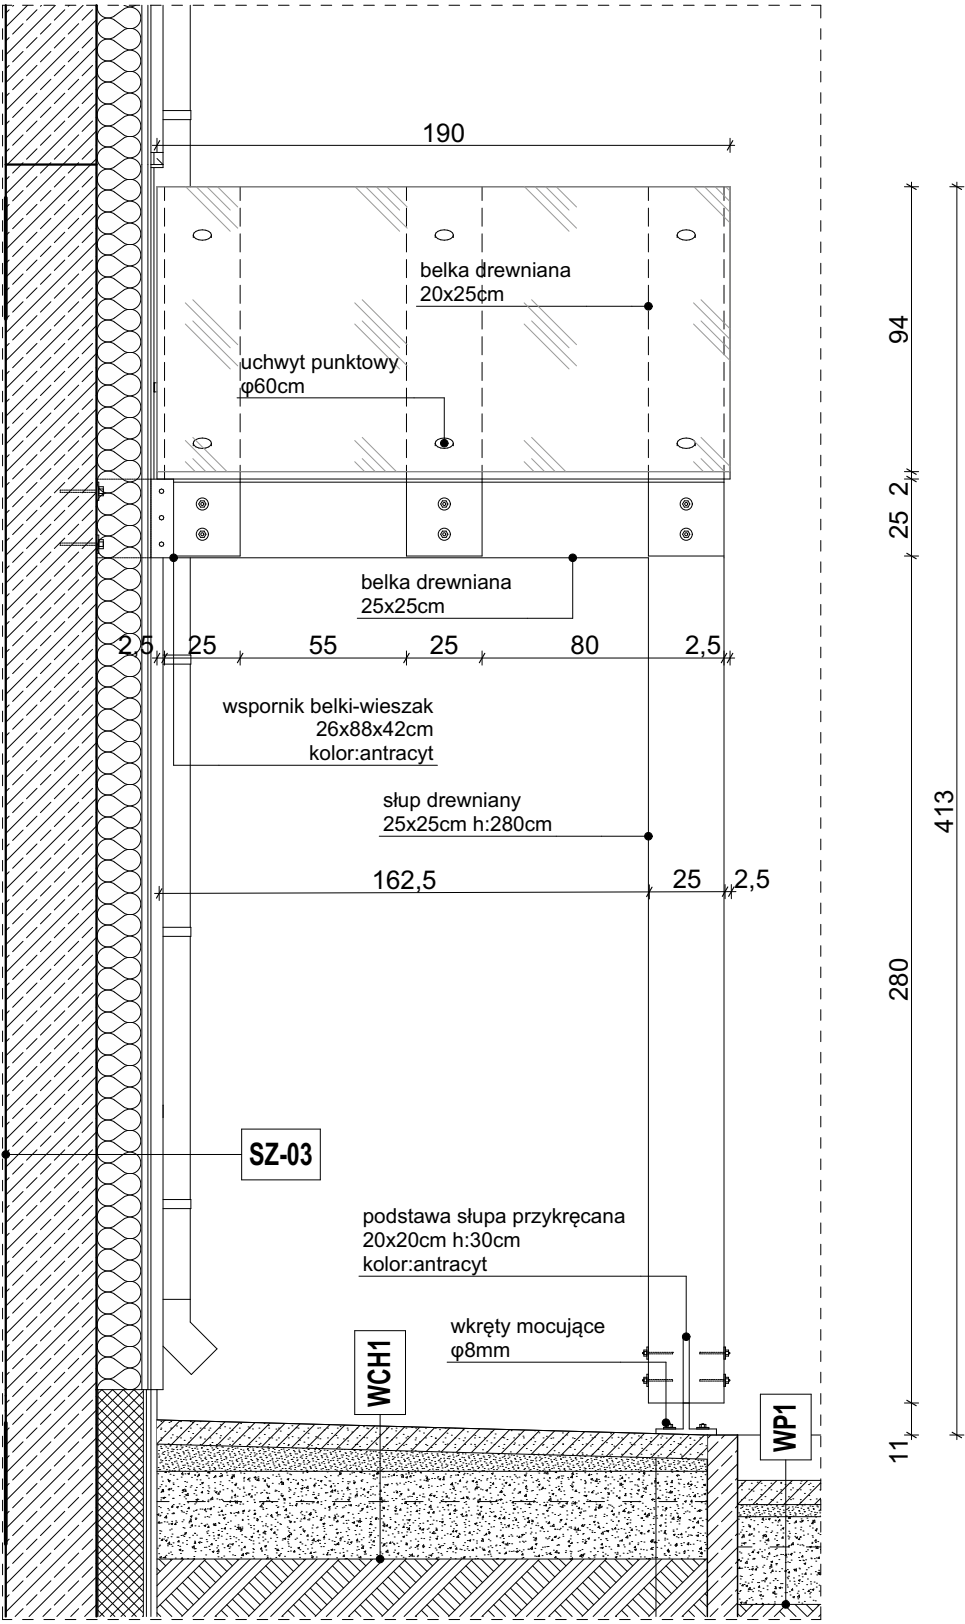

WIDOK BOCZNY

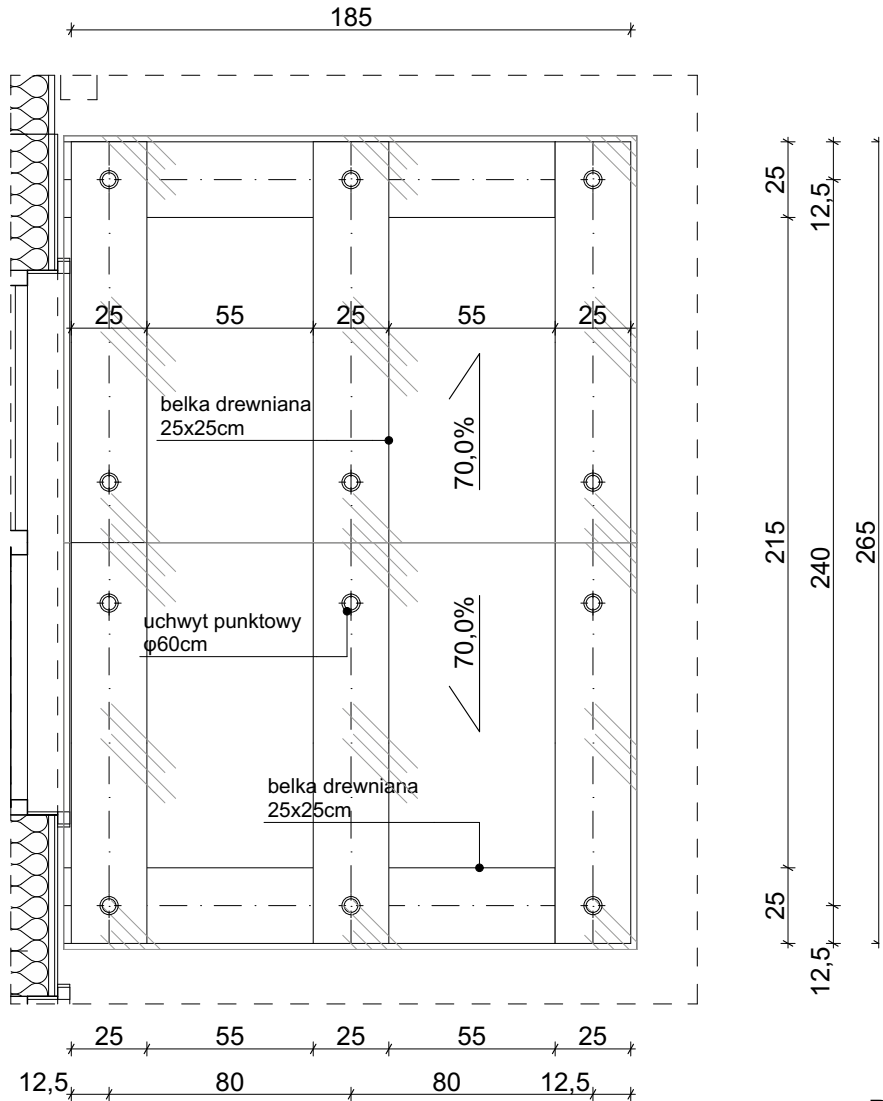

DETAL 10: RZUT

- Uwagi:
1. Wszystkie przyjęte wymiary i rozwiązania należy sprawdzać i weryfikować na budowie, przed i w trakcie wykonywanych prac.
 2. Dopuszcza się stosowanie rozwiązań zamiennych po ich uzasadnieniu i przedłożeniu do akceptacji projektanta, inwestora i inspektora nadzoru. Przyjęte rozwiązania zamienne nie mogą wpływać na pogorszenie warunków użytkowania i trwałość obiektu.
 3. Wszelkie roboty budowlane wykonywać zgodnie z zasadami sztuki budowlanej oraz obowiązującymi przepisami i normami, przy zachowaniu odpowiednich przepisów BHP, pod stałym nadzorem osób posiadających odpowiednie uprawnienia budowlane.
 4. Materiały i technologie budowlane oraz elementy prefabrykowane powinny posiadać atesty i świadectwa dopuszczenia do stosowania w budownictwie.
 5. Rysunki i część opisowa są dokumentacjami wzajemnie uzupełniającymi się. Wszystkie elementy ujęte w części opisowej a nie pokazane na rysunkach oraz pokazane na rysunkach a nie ujęte w części opisowej winny być traktowane jakby były ujęte w obu.
 6. Projektant nie ponosi odpowiedzialności za wszelkie zmiany wynikające z uszczegółowienia rozwiązań funkcjonalnych, wymogów stawianych przez technologię, konstrukcje i instalacje oraz zmian wprowadzonych przez Inwestora.
 7. Za kompletne opracowanie należy przyjąć wszystko co zostało narysowane, opisane oraz konieczne do prawidłowego wykonania budynku oraz prawidłowego funkcjonowania obiektu.
 8. W zakres obowiązków wykonawcy jednej części instalacji należy wykonanie kompletnego rozruchu przy współpracy z wykonawcami pozostałych części instalacji. Do zakresu prac i materiałów należy również przewidzieć utrzymanie w ruchu instalacji aż do końcowego odbioru, oraz media potrzebne do wykonania wszelkiego rodzaju prób, przepłukań, napełnień instalacji oraz energię elektryczną potrzebną do utrzymania instalacji w ruchu.

Wszelkie prawa autorskie zastrzeżone. Reprodukacja bez zgody autorów zabroniona. Podstawa prawna: Ustawa z dnia 04-02-1994. Dz.U./Nr poz. 83 z dnia 23-02-1994.			40-115 Katowice ul. J. Bałdona 8a/5 email: grupa_box@wp.pl tel: 698 691 636			GRUPA BOX ARCHITEKTURA	
Obiekt: Rozbudowa budynku przedszkola o budynek żłobka oraz budowa niezbędnej infrastruktury technicznej, parkingów i placu zabaw w ramach programu "Aktywny Maluch 2022-2029"	Projektant: mgr inż. arch. PAWEŁ PUDEŁKO nr upr. Rz/A-12/04	Podpis:	Treść rysunku: Detal 10: Daszek wejściowy 1				
Adres: 34-400 Nowy Targ, ul. Wojska Polskiego 5 obręb ewid. Nowy Targ nr 0001 nr ewid. działek 13220/1, 13220/4, 13222/7, 13222/8, identyfikator działek: 121101_1.0001.13222/7; 121101_1.0001.13222/8; 121101_1.0001.13220/1; 121101_1.0001.13220/4	Asystent: mgr inż. arch. PATRYCJA KUPFER mgr inż. arch. PIOTR PUDEŁKO	Podpis:	Stadium: PROJEKT TECHNICZNY / WYKONAWCZY				
Inwestor: Gmina Miasto Nowy Targ ul. Krzywa 1 34-400 Nowy Targ	Sprawdzający mgr inż. arch. WITOLD KUCZA nr upr. 62/SLOKK/2011/II	Podpis:	Branża: ARCHITEKTURA				
			Data: sierpień 2025r.	Skala: 1:50	Nr rysunku: A.34		