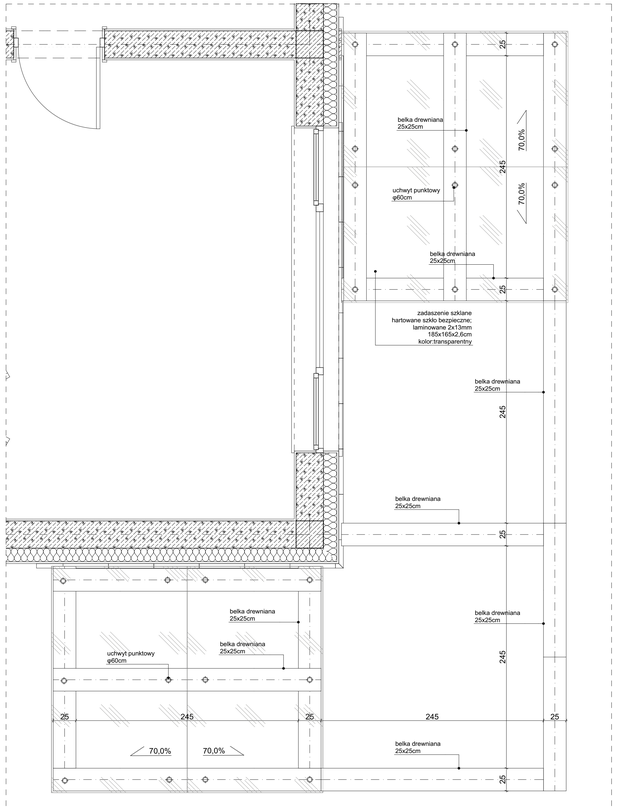

DETAL 11: RZUT

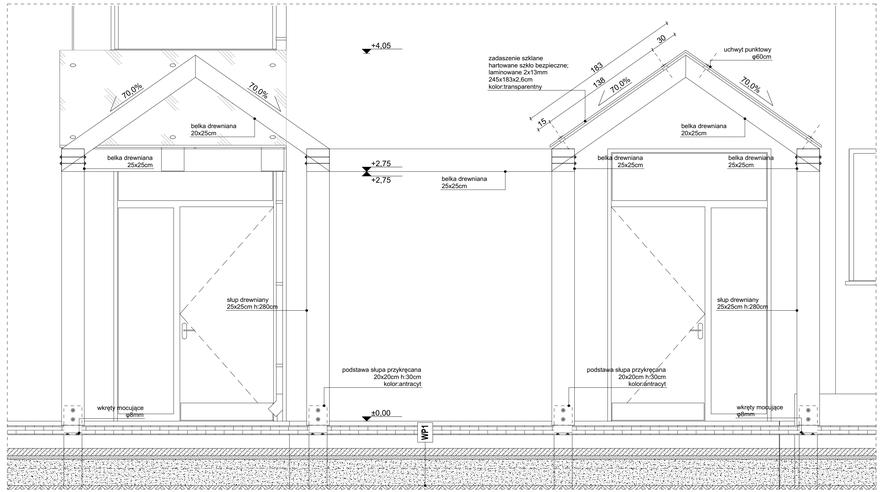

WIDOK Z PRZODU

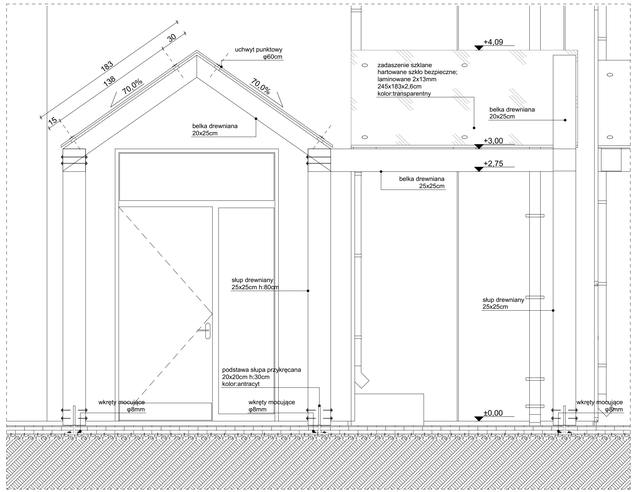

WIDOK BOCZNY

Uwagi:
1. Wszystkie przyjęte wymiary i rozwiązania należy sprawdzać i weryfikować na budowie, przed i w trakcie wykonywanych prac.
2. Dopuszcza się stosowanie rozwiązań zamiennych po ich uzasadnieniu i przedłożeniu do akceptacji projektanta, inwestora i inspektora nadzoru. Przyjęte rozwiązania zamienne nie mogą wpływać na pogorszenie warunków użytkowania i trwałość obiektu.
3. Wszelkie roboty budowlane wykonywać zgodnie z zasadami sztuki budowlanej oraz obowiązującymi przepisami i normami, przy zachowaniu odpowiednich przepisów BHP, pod stałym nadzorem osób posiadających odpowiednie uprawnienia budowlane.
4. Materiały i technologie budowlane oraz elementy prefabrykowane powinny posiadać atesty i świadectwa dopuszczenia do stosowania w budownictwie.
5. Rysunki i część opisowa są dokumentacjami wzajemnie uzupełniającymi się. Wszystkie elementy ujęte w części opisowej a nie pokazane na rysunkach oraz pokazane na rysunkach a nie ujęte w części opisowej winny być traktowane jakby były ujęte w obu.
6. Projektant nie ponosi odpowiedzialności za wszelkie zmiany wynikające z uszczegółowienia rozwiązań funkcjonalnych, wymogów stawianych przez technologię, konstrukcje i instalacje oraz zmian wprowadzonych przez Inwestora.
7. Za kompletne opracowanie należy przyjąć wszystko co zostało narysowane, opisane oraz konieczne do prawidłowego wykonania budynku oraz prawidłowego funkcjonowania obiektu.
8. W zakres obowiązków wykonawcy jednej części instalacji należy wykonanie kompletnego rozruchu przy współpracy z wykonawcami pozostałych części instalacji. Do zakresu prac i materiałów należy również przewidzieć utrzymanie w ruchu instalacji aż do końcowego odbioru, oraz media potrzebne do wykonania wszelkiego rodzaju prób, przepłukań, napełnień instalacji oraz energię elektryczną potrzebną do utrzymania instalacji w ruchu.

Wszelkie prawa autorskie zastrzeżone. Reprodukcja lub kopia zabronione. Podstawa prawna: Ustawa z dnia 04.02.1994, Dz.U.06.poz. 871 z dnia 23.12.1994

GRUPA BOX ARCHITEKCI
40-119 Katowice
ul. J. Baildona 6a/5
tel. 606 400 400, e-mail:biuro@box.pl
wpis do KIGP 6/2010

Obiekt:
Rozbudowa budynku przedszkolnego o budynek złobka oraz przebudowa budynku przedszkolnego na potrzeby złobka wraz z placu zabaw w ramach programu "Aktywny Maluch 2022-2029"

Adres:
34-400 Nowy Targ, ul. Wojska Polskiego 5
obręb: 0005 Nowy Targ nr 0001
nr ewid. działek: 121101_1.0001.132228, 121101_1.0001.132228/8, identyfikator działek: 121101_1.0001.132227, 121101_1.0001.132228; 121101_1.0001.132201; 121101_1.0001.132204

Inwestor:
Gmina Miasto Nowy Targ ul. Krzywa 1
34-400 Nowy Targ

Projektant: mgr inż. arch. PAWEŁ PUDEŁKO nr upr. RzA-12/04 — Podpis:

Asystent: mgr inż. arch. PATRYCJA KUPFER, mgr inż. arch. PIOTR PUDEŁKO — Podpis:

Sprawdzający: mgr inż. arch. WITOLD KUCZA, nr upr. 62/SLOKK/2011/II — Podpis:

Treść rysunku: Detal 11: Daszek wejściowy 2

Stadium: PROJEKT TECHNICZNY / WYKONAWCZY

Branża: ARCHITEKTURA

Data: sierpień 2025r.

Skala: 1:25

Nr rysunku: A.35