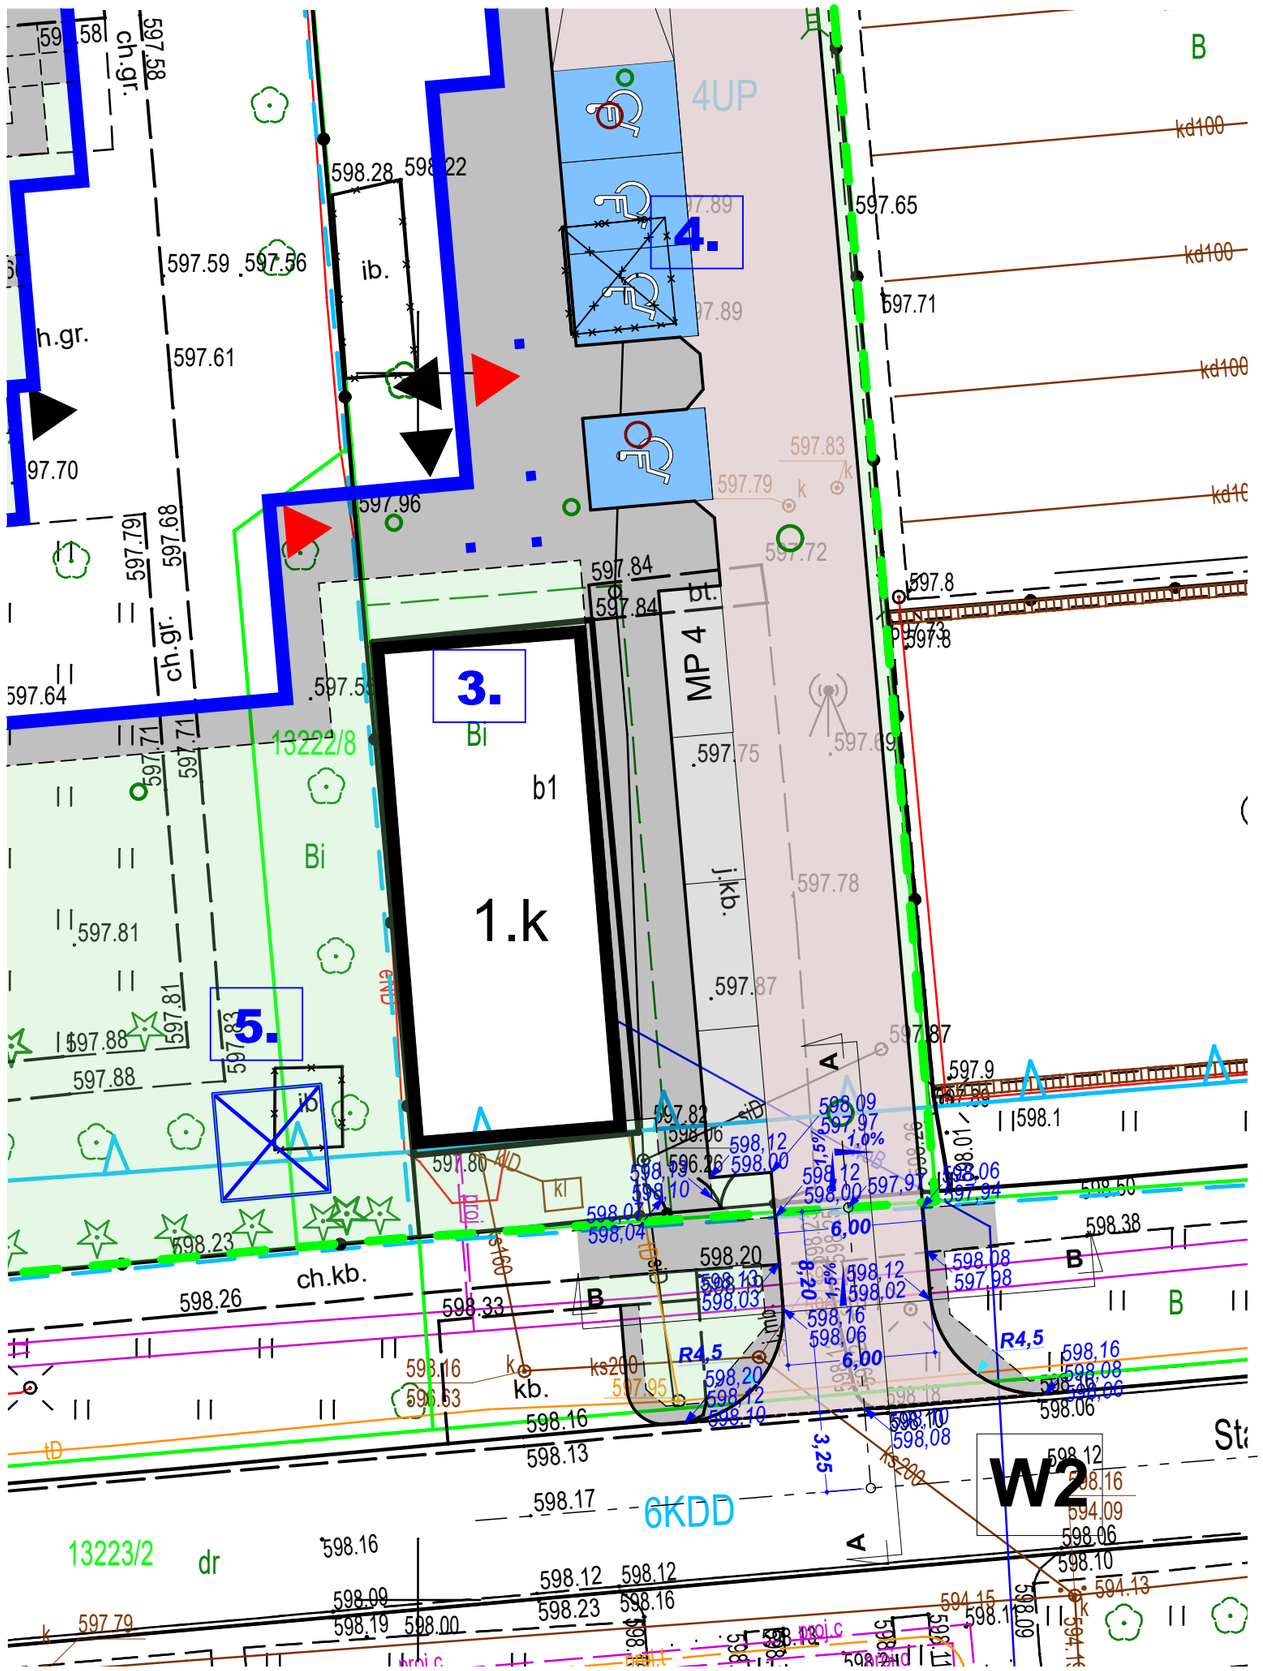

LEGENDA:

- Projektowany układ komunikacji samochodowej - jezdnia manewrowa
- Projektowany układ komunikacji pieszej - chodnik
- Teren zielony_biologicznie czynny - trawnik
- Krawężnik betonowy wyniesiony
- Krawężnik betonowy obniżony
- Obrzeża betonowe
- 275,55 — Projektowane rzędne wysokości terenu
- 1,0% — Projektowane spadki terenu
- W1 — Istniejący zjazd drogi publicznej
- W2 — Istniejący zjazd drogi publicznej podlegający przebudowie _objęte nin. opracowaniem i pozwoleniem

Wszelkie prawa autorskie zastrzeżone. Reprodukcja bez zgody autorów zabroniona.
Podstawa prawna: Ustawa z dnia 04-02-1994, Dz.U.Nr poz. 83 z dnia 23-02-1994

GRUPA BOX ARCHITEKC
40-115 Katowice
ul. J. Baildona 8a/5
email: grupa_box@wp.pl
tel: 698 691 636

Inwestor:
Gmina Miasto Nowy Targ
34-400 Nowy Targ, ul. Krzywa 1

Obiekt:
Przebudowa zjazdu publicznego do projektowanego budynku żłobka

Adres:
34-400 Nowy Targ;
ul. S. Józefczaka;
obręb ewid. Nowy Targ nr 0001
nr ewid. działek: 13220/2; 13223/2
identyfikator działek:
121101_1.0001.13220/2;
121101_1.0001.13223/2

Projektant w specjalności drogowej: Podpis:
mgr inż. Dariusz Czaja
Nr upr. PDK/0213/PWOD/16

Treść rysunku:
Projekt zjazdu W2
plan sytuacyjno-wysokościowy

Stadium:
PROJEKT TECHNICZNO-WYKONAWCZY

Branża:
DROGOWA

Data:	Skala:	Nr rysunku:
30.05. 2025r.	1:250	**DR/02**