


PRZEKRÓJ PODŁUŻNY A-A
skala 1:50

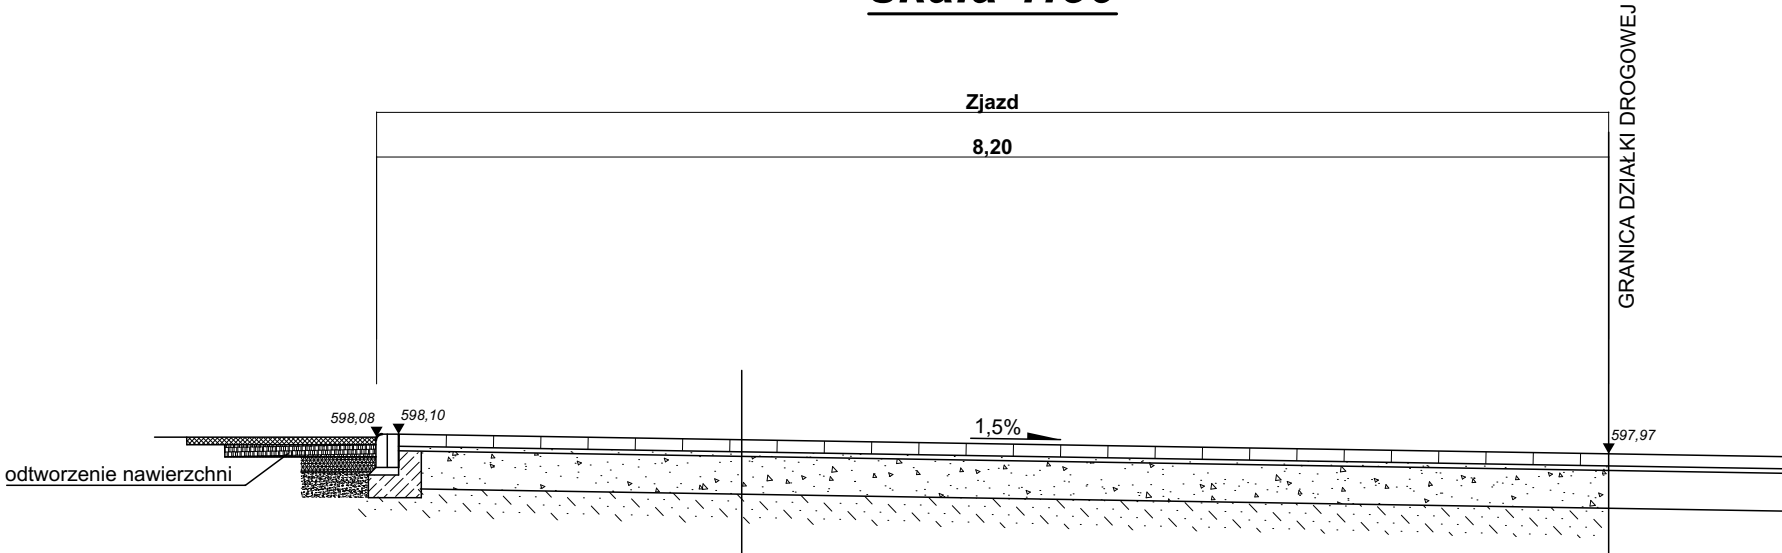

8cm	kostka betonowa bezfazowa
3cm	podsyпка cementowo-piaskowa
25cm	kruszywa łamane stab. mechanicznie 0/31,5mm
	podłoże gruntowe uzdatnione do grupy nośności G1

<div>40-115 Katowice ul. J. Bałdona 8a/5 email: grupa_box@wp.pl tel: 698 691 636</div> <div>Wszelkie prawa autorskie zastrzeżone. Reprodukacja bez zgody autorów zabroniona. Podstawa prawna: Ustawa z dnia 04-02-1994. Dz.U.Nr poz. 83 z dnia 23-02-1994</div>		<div>GRUPA BOX ARCHITEKCI</div>	
<div>Inwestor: Gmina Miasto Nowy Targ 34-400 Nowy Targ, ul. Krzywa 1</div> <div>Obiekt: Przebudowa zjazdu publicznego do projektowanego budynku żłobka</div> <div>Adres: 34-400 Nowy Targ; ul. S. Józefczaka; obręb ewid. Nowy Targ nr 0001 nr ewid. działek: 13220/2; 13223/2 identyfikator działek: 121101_1.0001.13220/2; 121101_1.0001.13223/2</div>		<div>Projektant w specjalności drogowej: mgr inż. Dariusz Czaja Nr upr. PDK/0213/PWOD/16</div> <div>Podpis:</div> <div>Treść rysunku: Przekroje konstrukcyjne nawierzchni zjazdu W2 Przekrój A-A</div> <div>Stadium: PROJEKT TECHNICZNO-WYKONAWCZY</div> <div>Branża: DROGOWA</div> <div>Data: 30.05. 2025r.</div> <div>Skala: 1:50</div> <div>Nr rysunku: DR/03</div>	