


Szczegół wykonania krawężnika najazdowego przy krawędzi jezdni

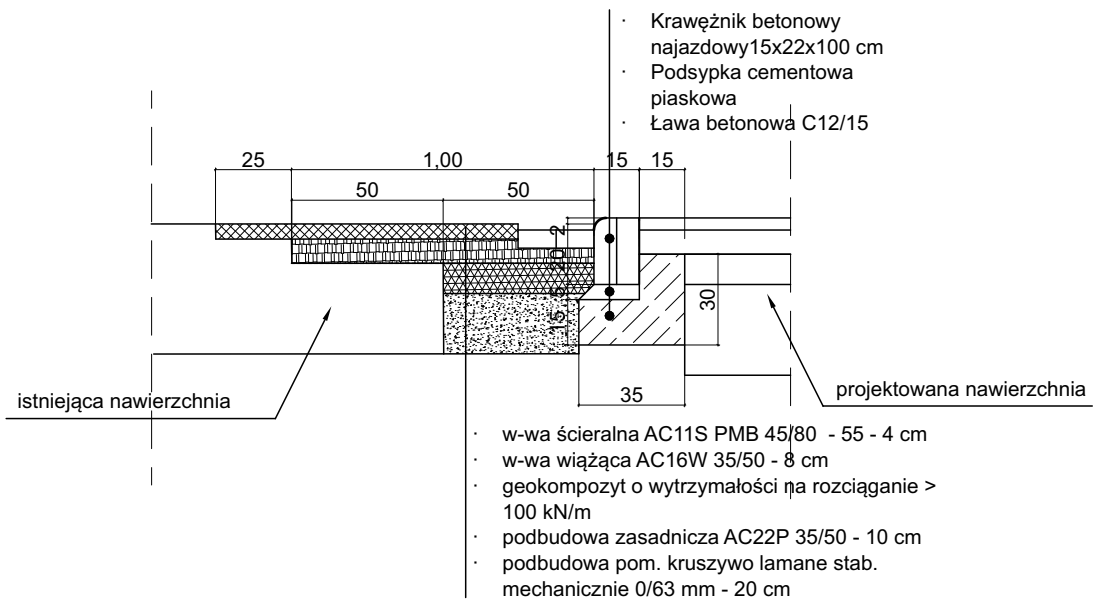

<small>Wszelkie prawa autorskie zastrzeżone. Reprodukacja bez zgody autorów zabroniona. Podstawa prawna: Ustawa z dnia 04-02-1994. Dz.U.Nr poz. 83 z dnia 23-02-1994</small>		40-115 Katowice ul. J. Bałdona 8a/5 email: grupa_box@wp.pl tel: 698 691 636	GRUPA BOX ARCHITEKCI
Inwestor: Gmina Miasto Nowy Targ 34-400 Nowy Targ, ul. Krzywa 1	Projektant w specjalności drogowej: mgr inż. Dariusz Czaja Nr upr. PDK/0213/PWOD/16	Podpis: _____ Treść rysunku: Szczegóły konstrukcyjne	
Obiekt: Przebudowa zjazdu publicznego do projektowanego budynku żłobka	Stadium: PROJEKT TECHNICZNO-WYKONAWCZY		
Adres: 34-400 Nowy Targ; ul. S. Józefczaka; obręb ewid. Nowy Targ nr 0001 nr ewid. działek: 13220/2; 13223/2 identyfikator działek: 121101_1.0001.13220/2; 121101_1.0001.13223/2	Branża: DROGOWA		
Data: 30.05. 2025r.		Skala: 1:25	Nr rysunku: DR/05