



PRZEKRÓJ 1-1
skala 1:50

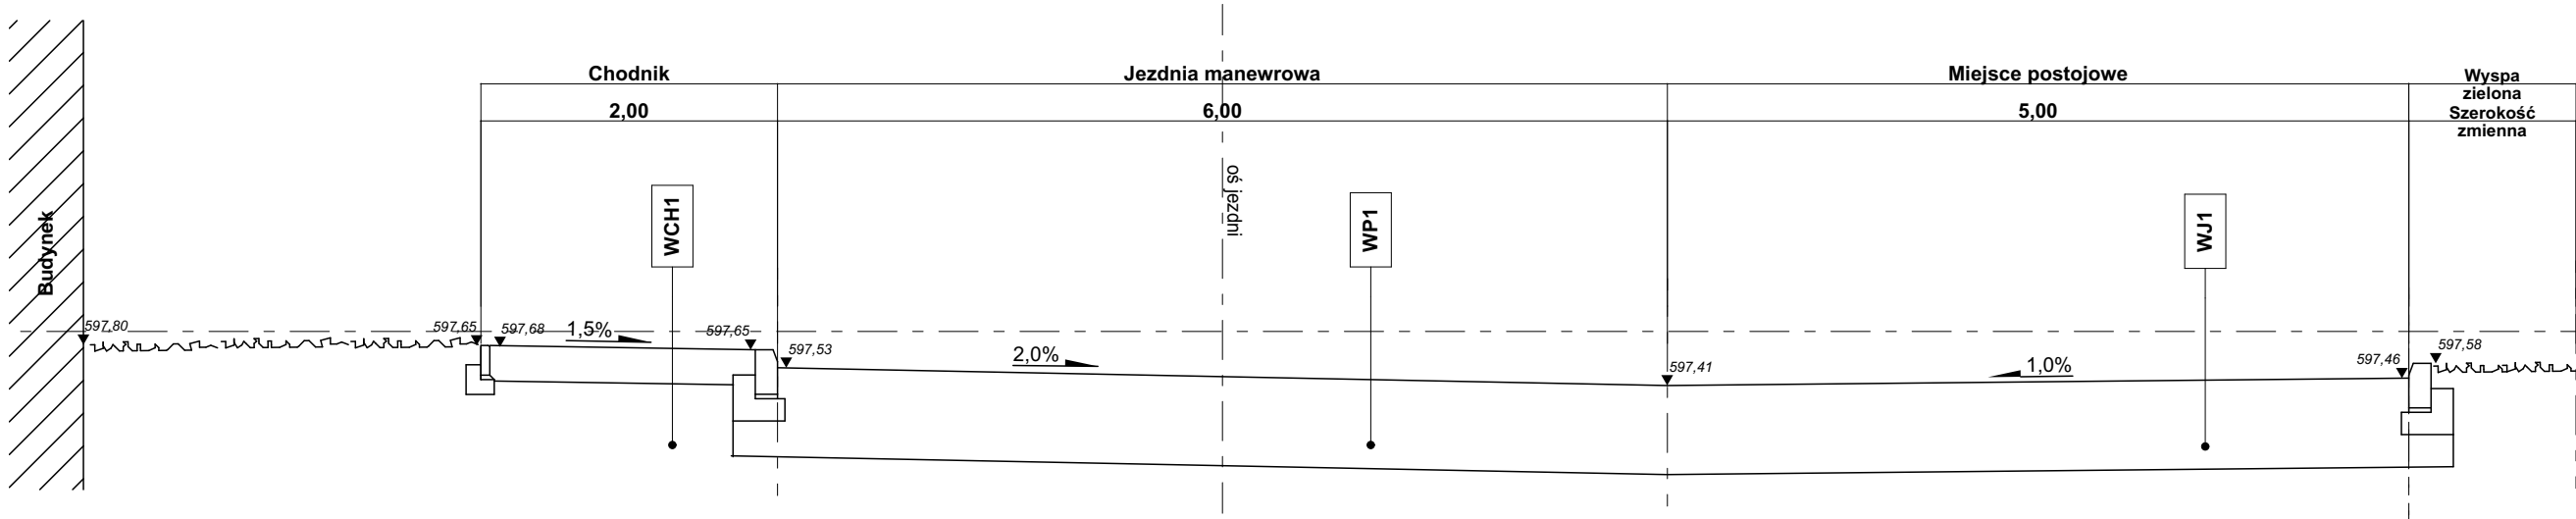

PRZEKRÓJ 2-2
skala 1:50

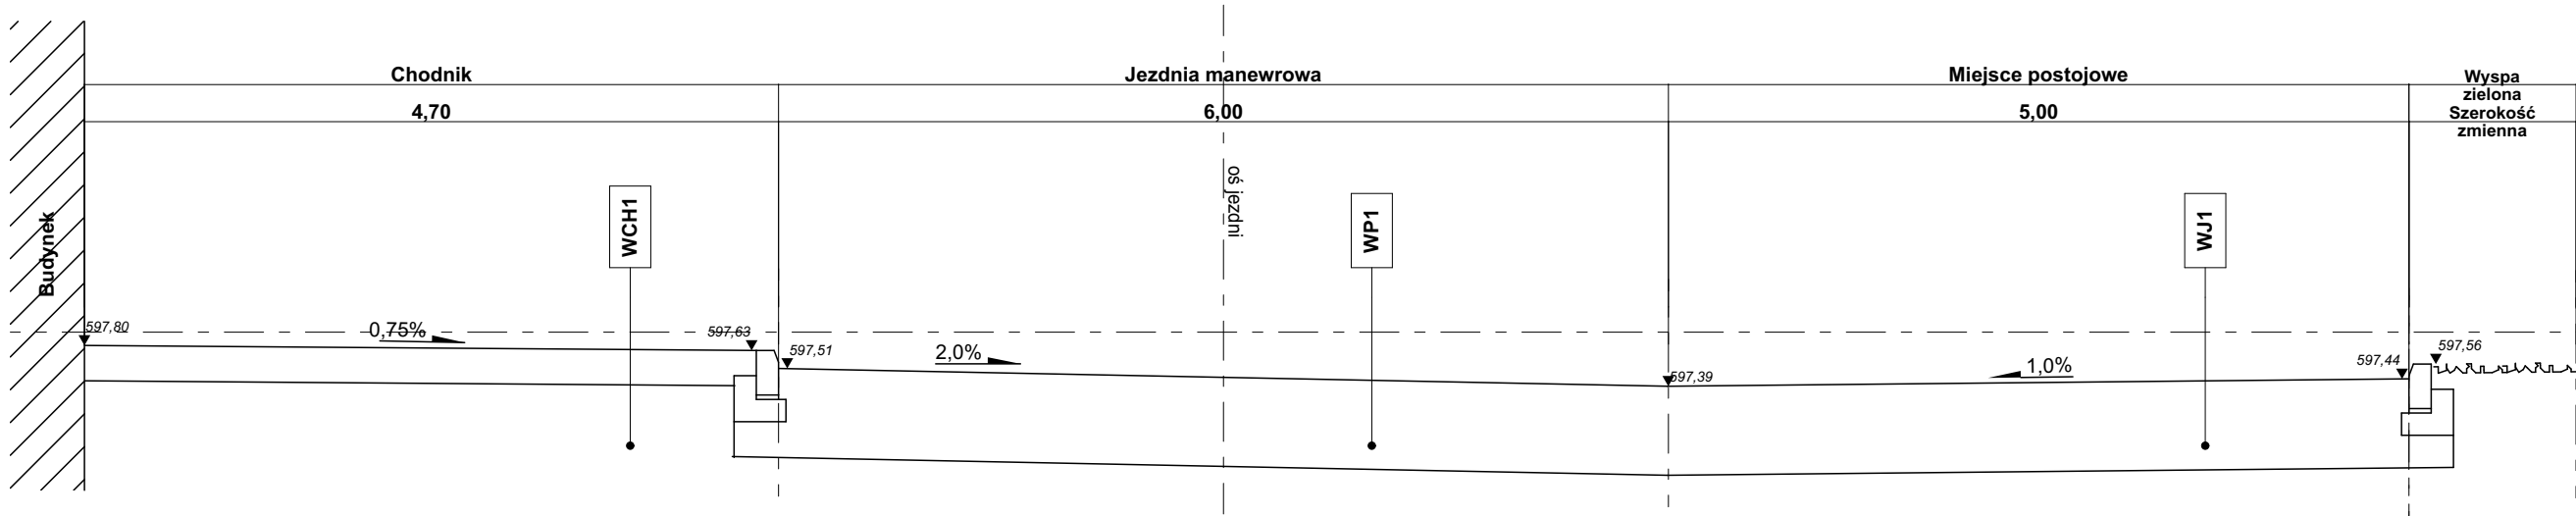

WCH1	
8cm	kostka betonowa bezfazowa
3cm	podsyпка cementowo-piaskowa
10cm	warstwa odsączająca z piasku

WCH2	
5cm	nawierzchnia syntetyczna wylewana dwuwarstwowo
20cm	kruszywa łamane słab. mechanicznie 0/31,5mm
25cm	grunt stabilizowany spoiwem hydraulicznym

WP1	
8cm	kostka betonowa bezfazowa
3cm	podsyпка cementowo-piaskowa
25cm	kruszywa łamane słab. mechanicznie 0/31,5mm
	podłoże gruntowe uzdatnione do grupy nośności G1

WJ1	
8cm	kostka betonowa bezfazowa
3cm	podsyпка cementowo-piaskowa
25cm	kruszywa łamane słab. mechanicznie 0/31,5mm
	podłoże gruntowe uzdatnione do grupy nośności G1

Inwestor: Gmina Miasto Nowy Targ 34-400 Nowy Targ, ul. Krzywa 1		40-115 Katowice ul. J. Bałdona 8a/5 email: grupa_box@wp.pl tel: 698 691 636		GRUPA BOX ARCHITEKCI
Objekt: Rozbudowa budynku przedszkola o budynek żłobka oraz budowa niezbędnej infrastruktury technicznej, parkingów i placu zabaw w ramach programu "Aktywny Maluch 2022 - 2029"		Projektant w specjalności drogowej: mgr inż. Dariusz Czaja Nr upr. PDK/0213/PWOD/16		
Adres: 34-400 Nowy Targ; ul. Wojska Polskiego obręb ewid. Nowy Targ nr 0001 nr ewid. działek: 13222/7; 13222/8; 13220/1; 13220/4 identyfikator działek: 121101_1.0001.13222/7; 121101_1.0001.13222/8; 21101_1.0001.13220/1; 121101_1.0001.13220/4		Podpis: Treść rysunku: Przekroje konstrukcyjne Przekrój 1-1, 2-2		
		Stadium: PROJEKT TECHNICZNO-WYKONAWCZY		
		Branża: DROGOWA		
Data: 30.05. 2025r.	Skala: 1:50	Nr rysunku: DR/02		