



PRZEKRÓJ 3-3
skala 1:50

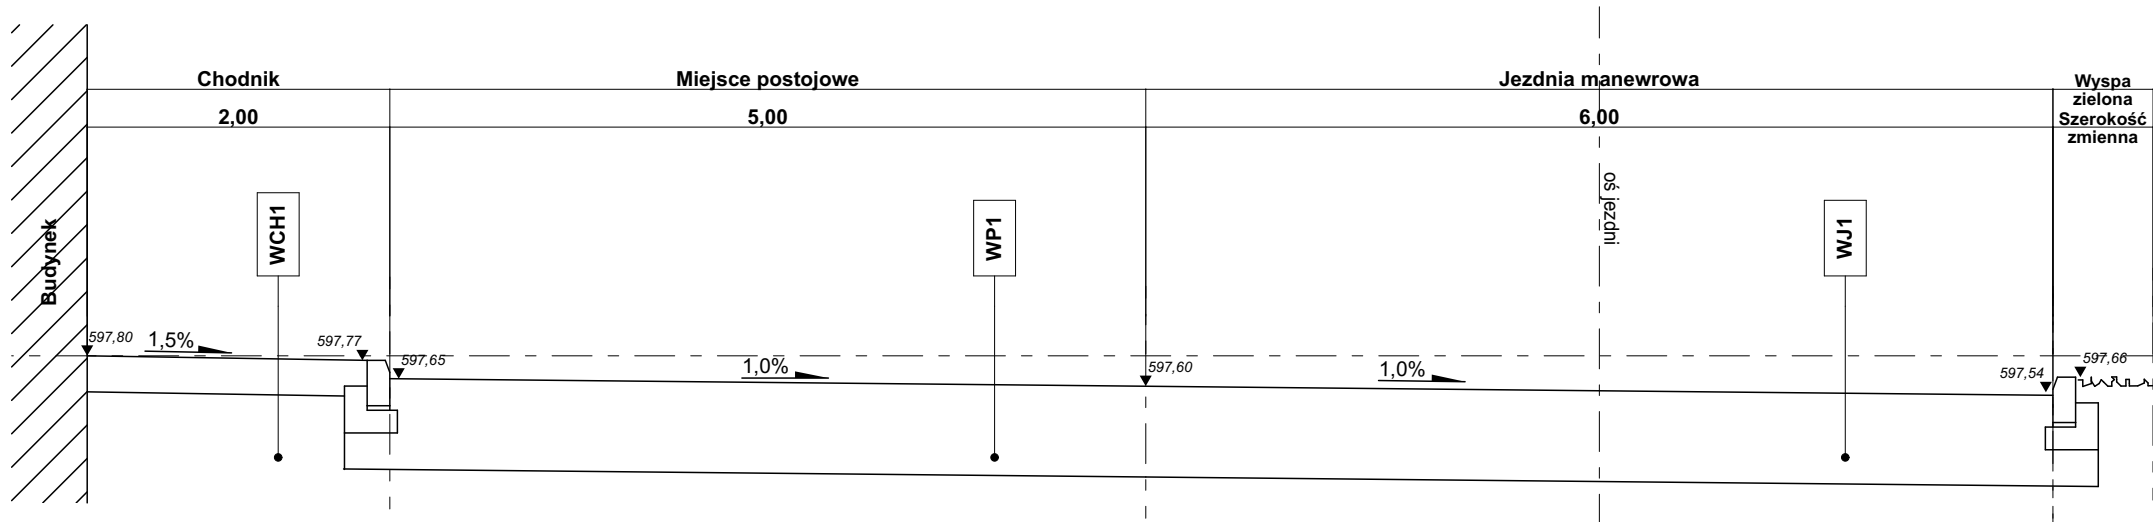

PRZEKRÓJ 4-4
skala 1:50

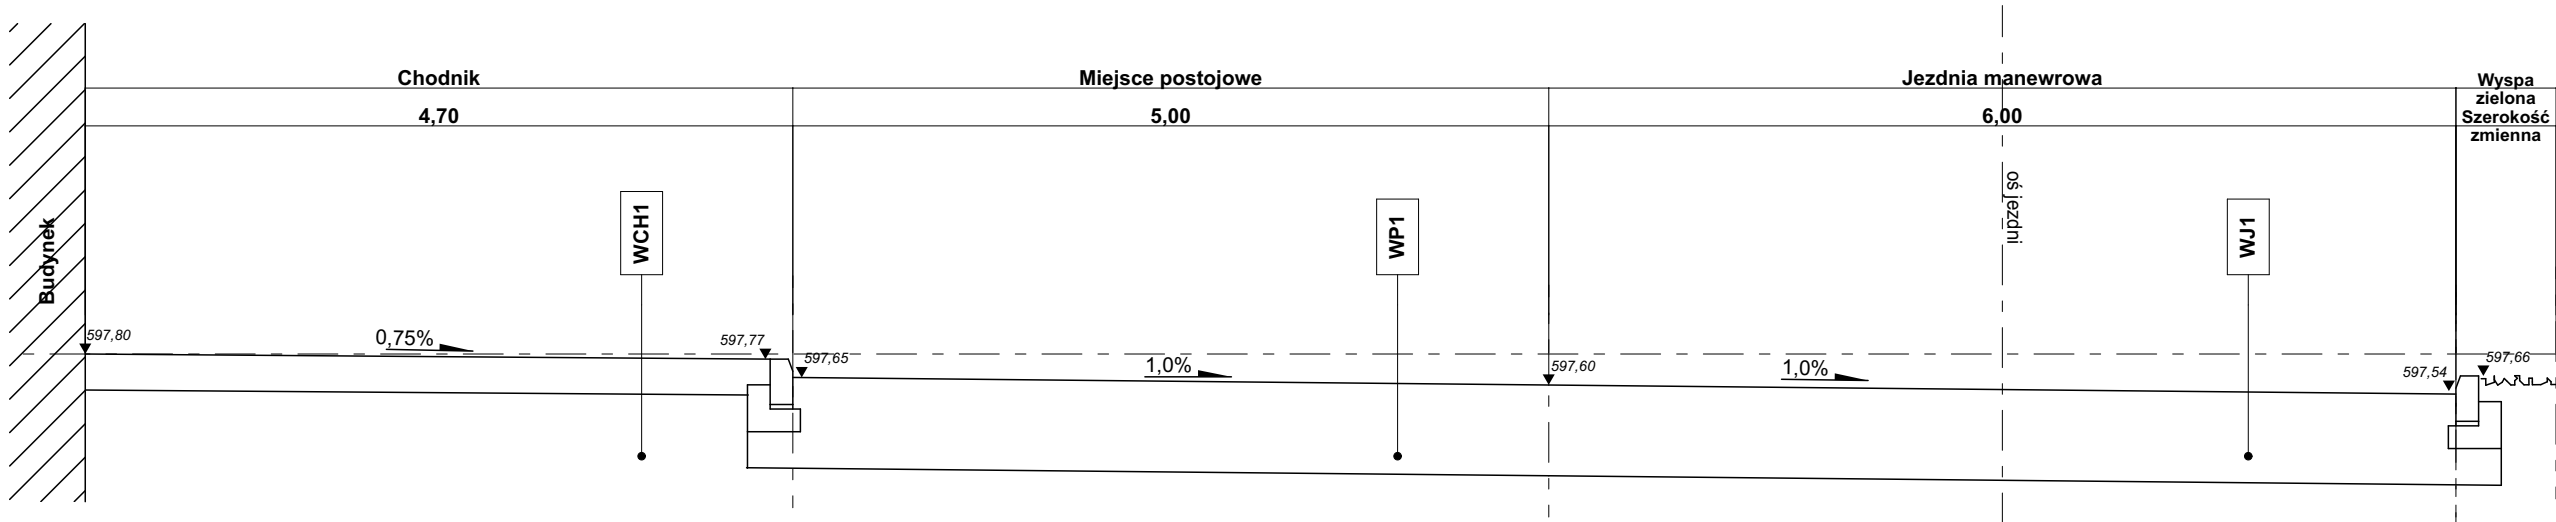

WCH1	
8cm	kostka betonowa bezfazowa
3cm	podsyпка cementowo-piaskowa
10cm	warstwa odsączająca z piasku

WCH2	
5cm	nawierzchnia syntetyczna wylewana dwuwarstwowo
20cm	kruszywa łamane słab. mechanicznie 0/31,5mm
25cm	grunt stabilizowany spoiwem hydraulicznym

WP1	
8cm	kostka betonowa bezfazowa
3cm	podsyпка cementowo-piaskowa
25cm	kruszywa łamane słab. mechanicznie 0/31,5mm
	podłoże gruntowe uzdatnione do grupy nośności G1

WJ1	
8cm	kostka betonowa bezfazowa
3cm	podsyпка cementowo-piaskowa
25cm	kruszywa łamane słab. mechanicznie 0/31,5mm
	podłoże gruntowe uzdatnione do grupy nośności G1

Investor:

Gmina Miasto Nowy Targ
34-400 Nowy Targ, ul. Krzywa 1

Objekt:

Rozbudowa budynku przedszkola o budynek żłobka oraz budowa niezbędnej infrastruktury technicznej, parkingów i placu zabaw w ramach programu "Aktywny Maluch 2022 - 2029"

Adres:

34-400 Nowy Targ; ul. Wojska Polskiego
obręb ewid. Nowy Targ nr 0001
nr ewid. działek: 13222/7; 13222/8; 13220/1; 13220/4
identyfikator działek: 121101_1.0001.13222/7; 121101_1.0001.13222/8; 21101_1.0001.13220/1; 121101_1.0001.13220/4

Projektant w specjalności drogowej:

mgr inż. Dariusz Czaja
Nr upr. PDK/0213/PWOD/16

Podpis:

40-115 Katowice
ul. J. Bałdona 8a/5
email: grupa_box@wp.pl
tel: 698 691 636

GRUPA BOX

ARCHITEKCI

Treść rysunku:

Przekroje konstrukcyjne
Przekrój 3-3, 4-4

Stadium:

PROJEKT TECHNICZNO-WYKONAWCZY

Branża:

DROGOWA

Data:

30.05.
2025r.

Skala:

1:50

Nr rysunku:

DR/03