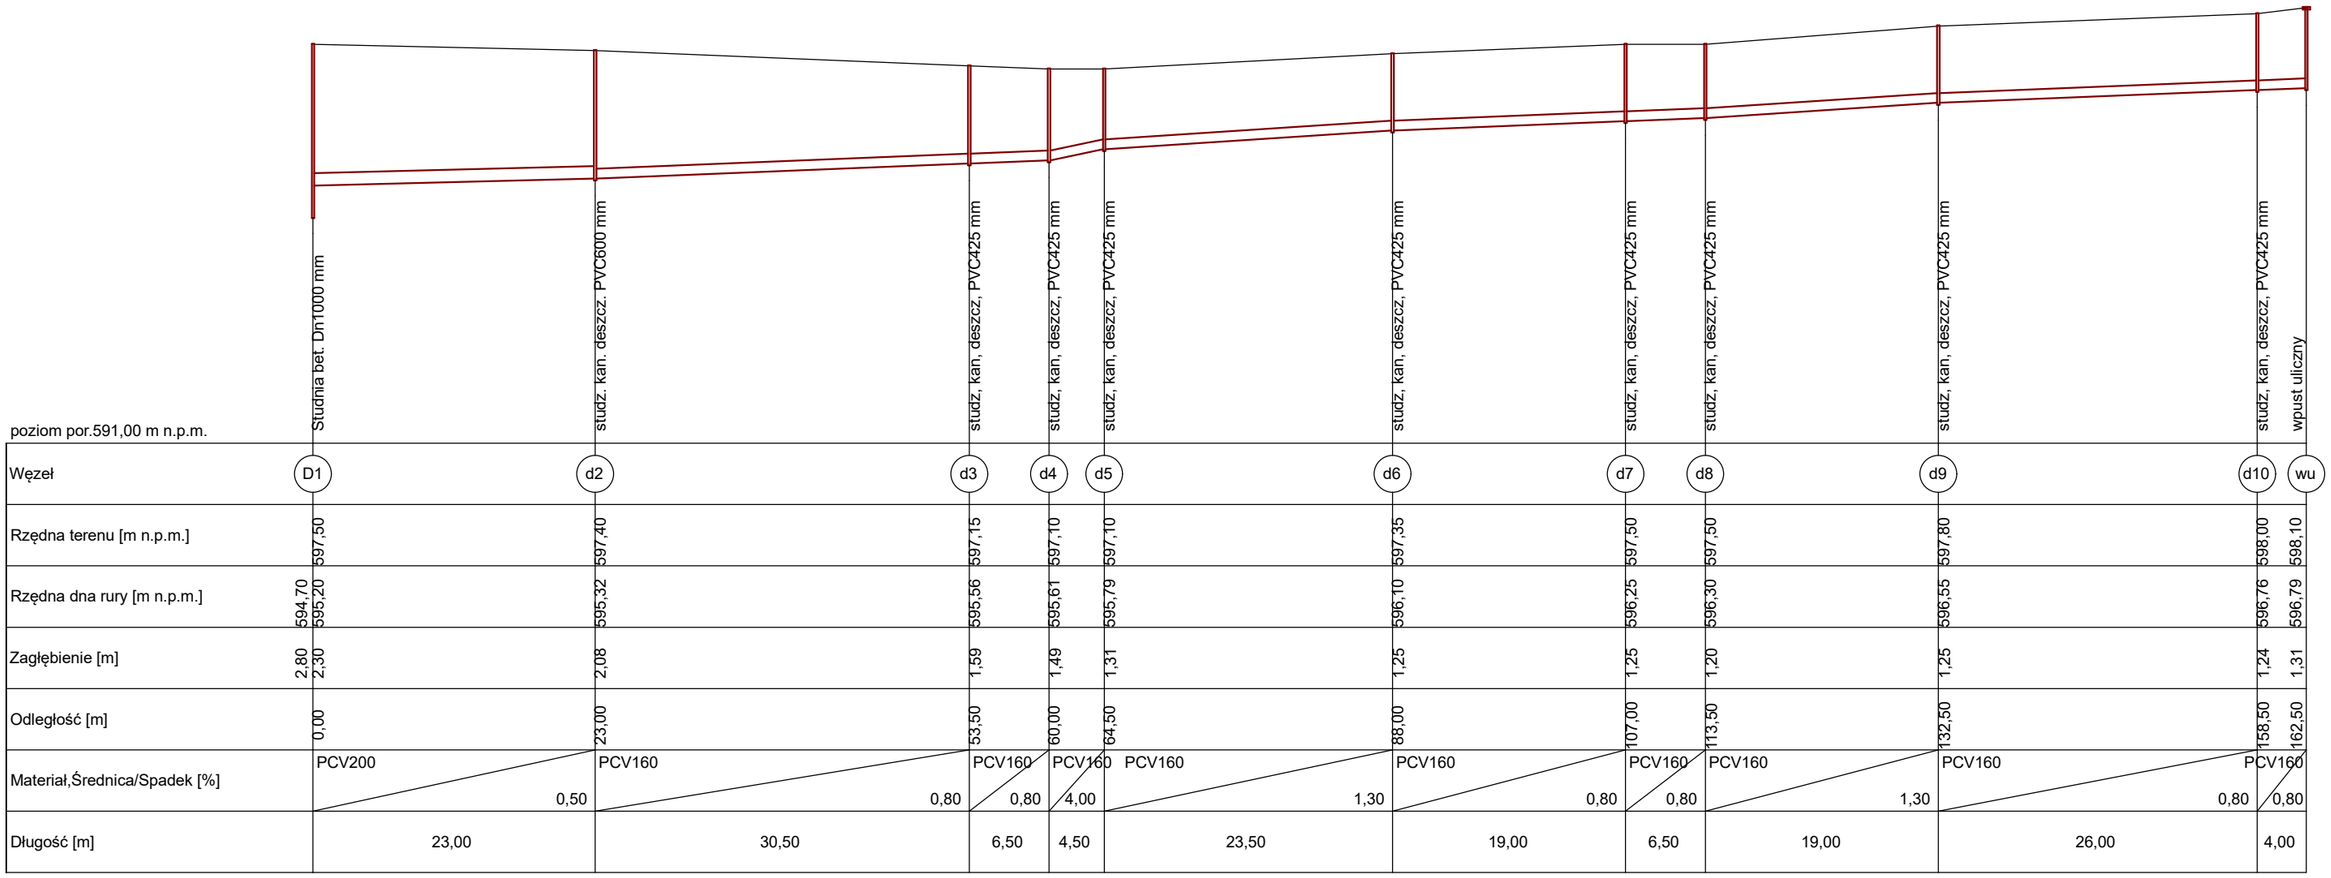

Rozbudowa budynku przedszkola o budynek żłobka oraz budowa niezbędnej infrastruktury technicznej, parkingów i placu zabaw w ramach programu "Aktywny Maluch 2022-2029"

NOWY TARG
ul. Wojska Polskiego 5

PROJEKTANT
mgr inż. ROBERT SMRECZYŃSKI
NR UPR.: MAP/237/PWOS/11

Profil podłużny
przyłącze kanalizacji deszczowej

SKALA	DATA	NR RYS.
1:100/500	09.2025	IS-4

ROBERT SMRECZYŃSKI F.U.H.

34-400 NOWY TARG UL. KOŚCIELNA 20/12 tel. 508-125-209