


dn400

dn315

- proj. sieć KD z rur PP dn400
- proj. sieć KD z rur PP dn315
- - proj. studnia KD z kręgów bet. dn1200

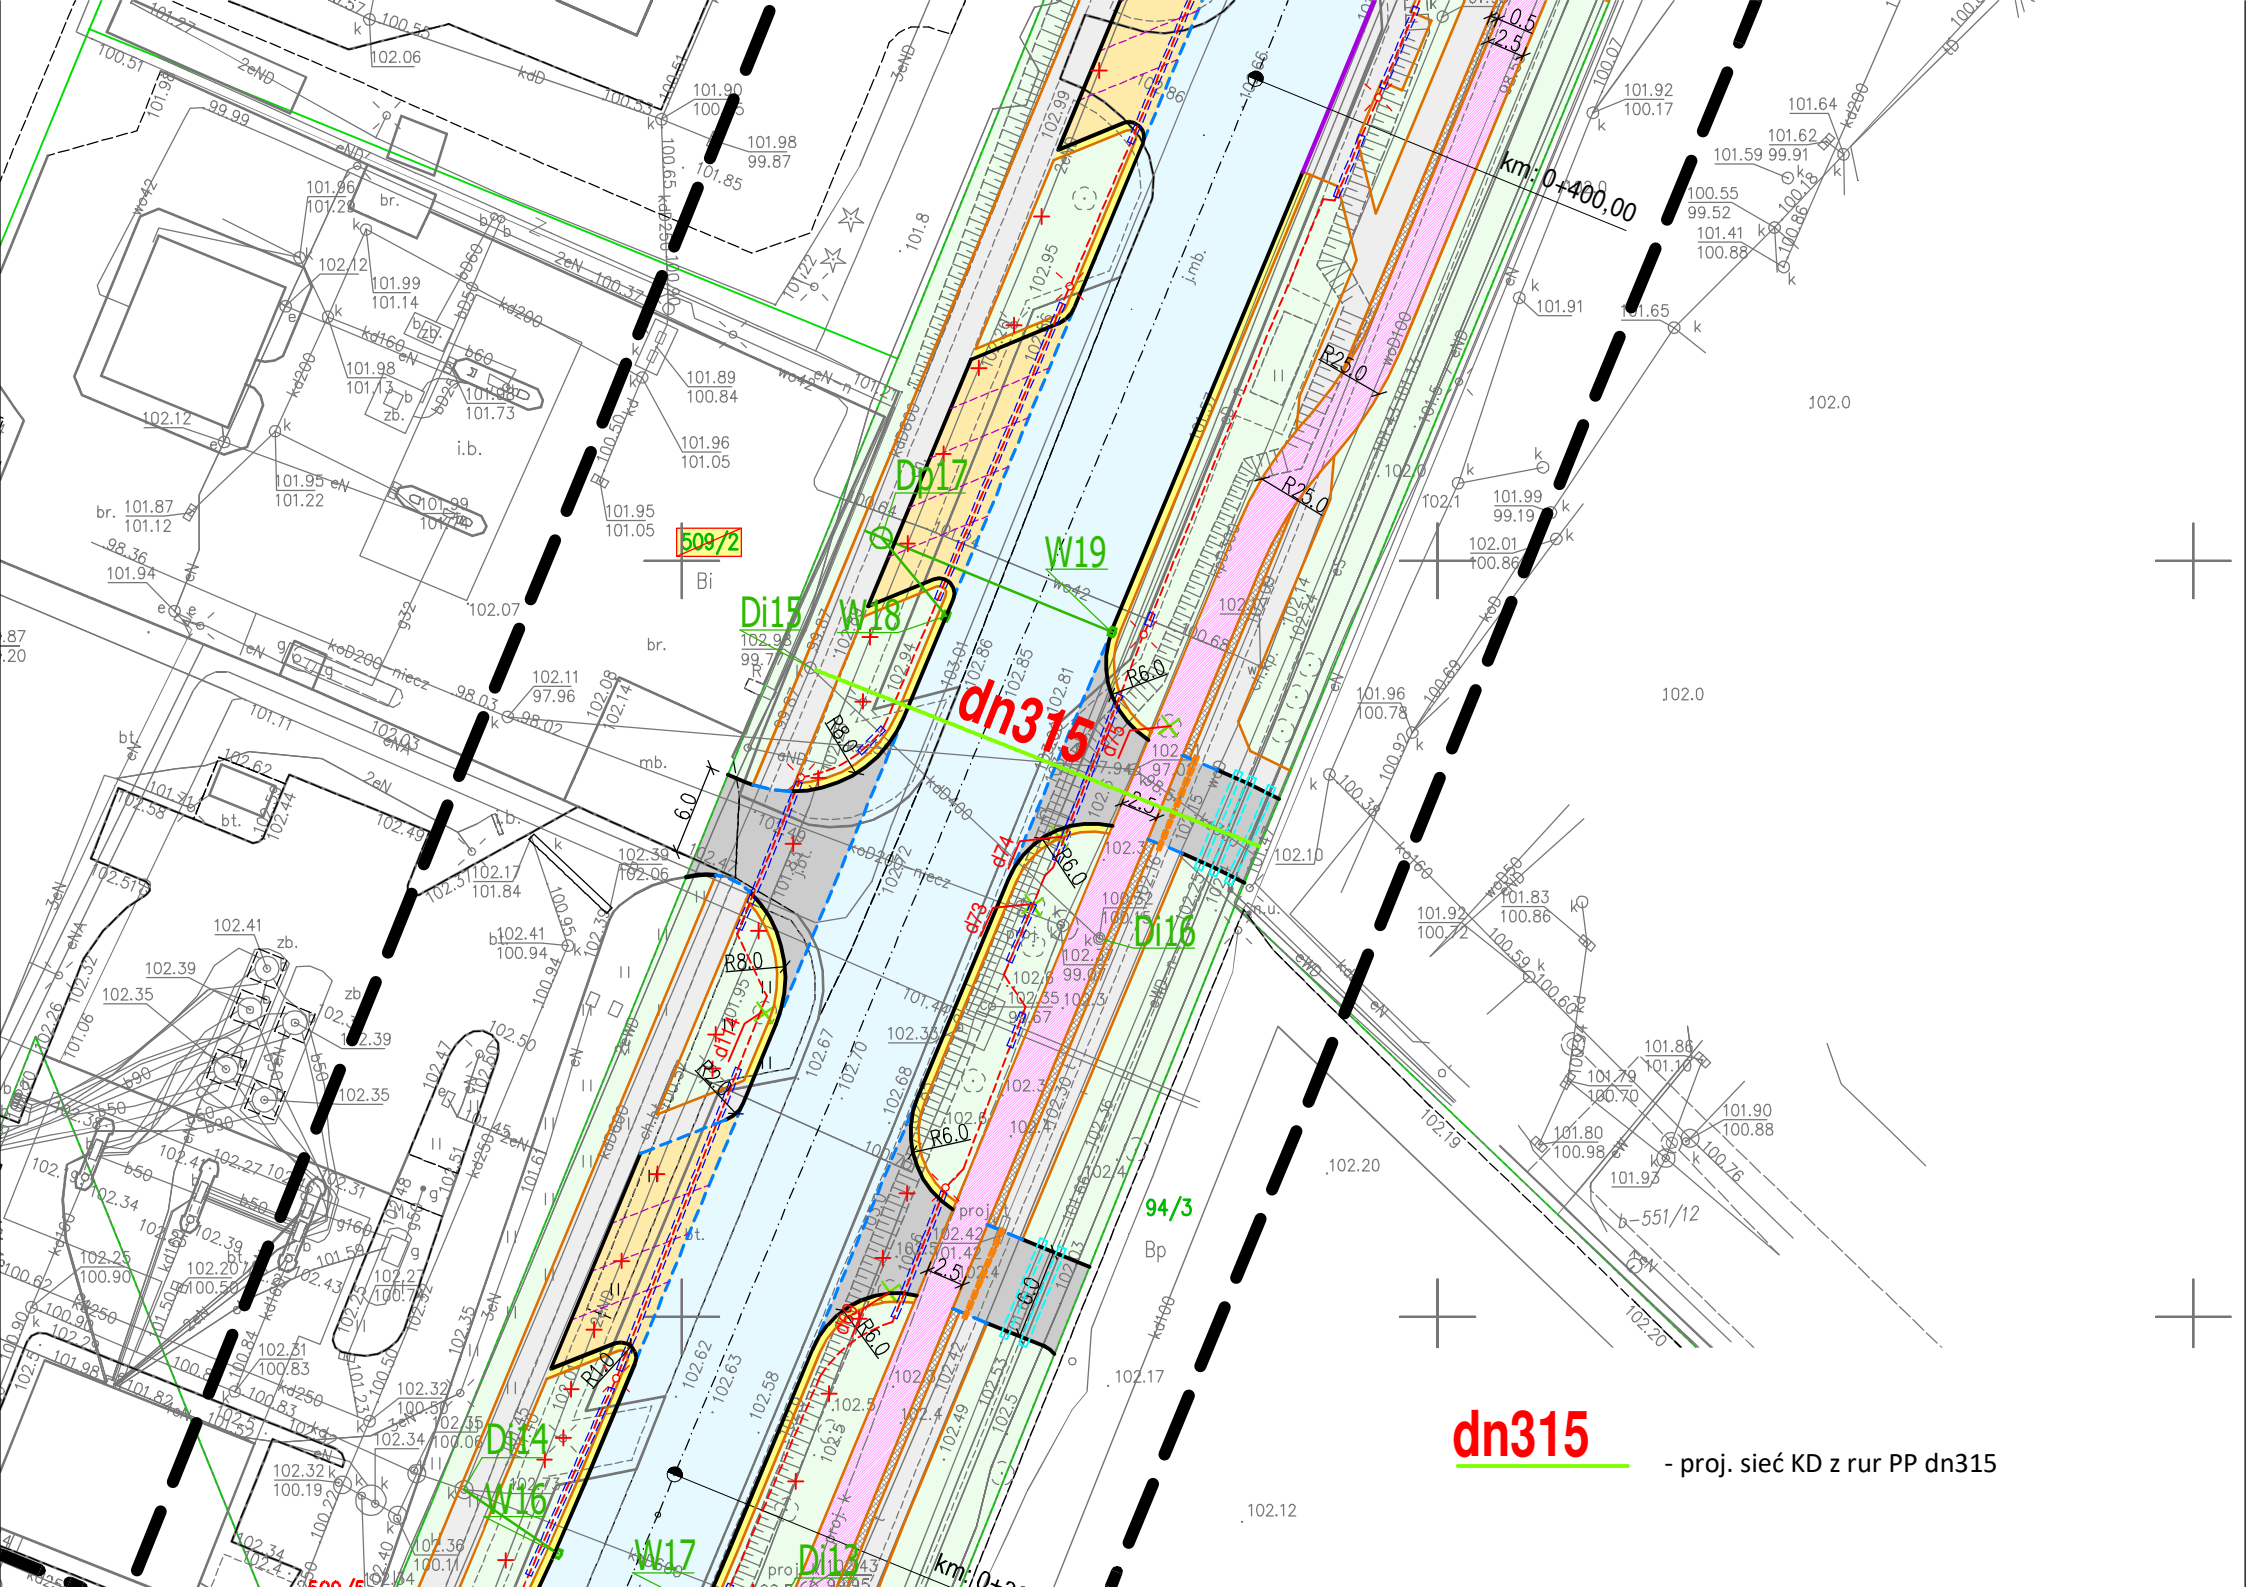

dn315

- proj. sieć KD z rur PP dn315