


1) SZALET TRADYCYJNY - UL. PIASTOWSKA

Wydruk w skali 1:1000


WebEwid

strona 1/1

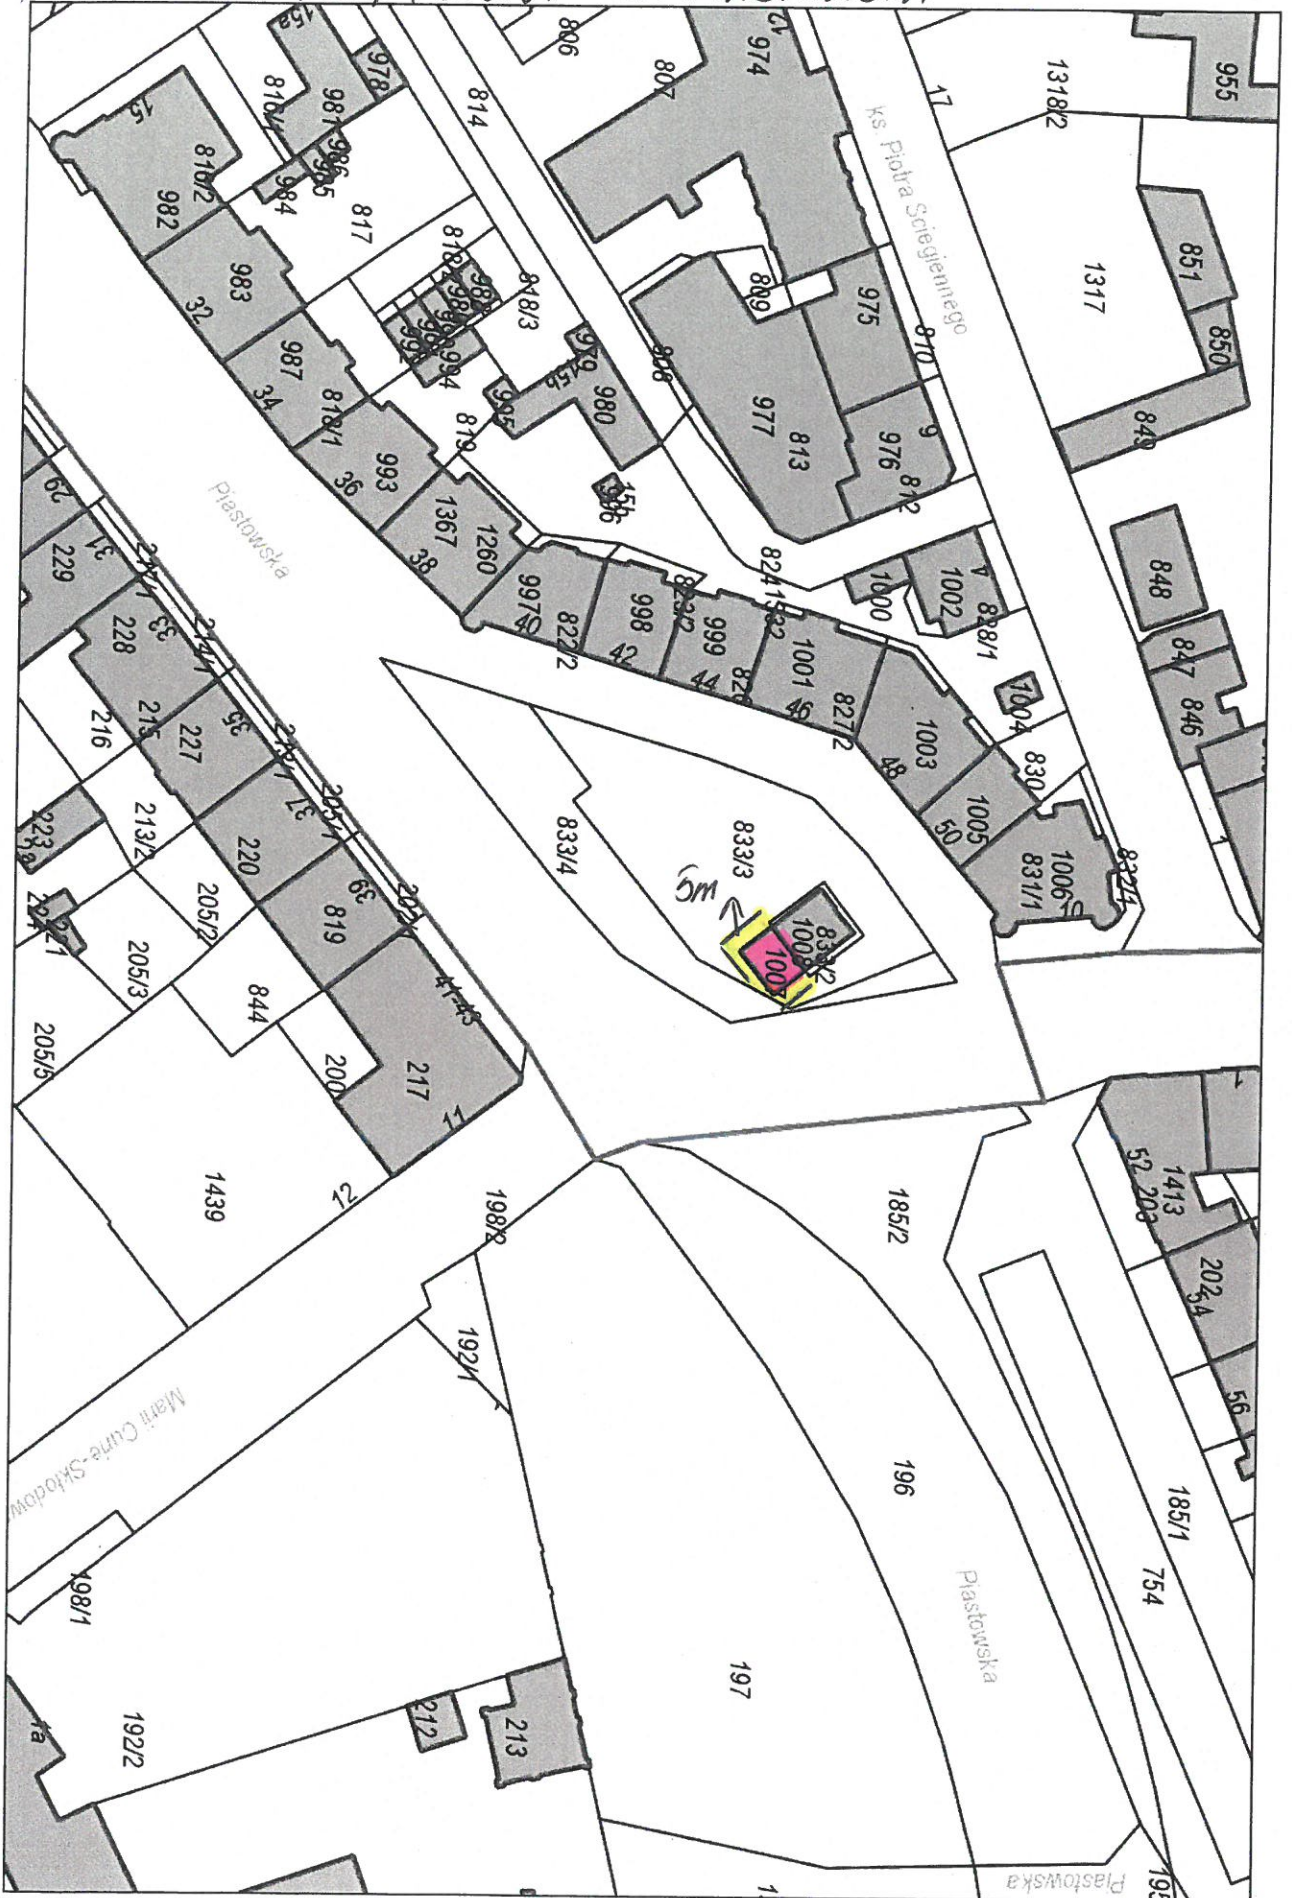

taca wokół roleku - 5m - do utrzymania w czystości i porządku

2) SKŁET TRADYCYJNY - UL. CZARNIECKIEGO

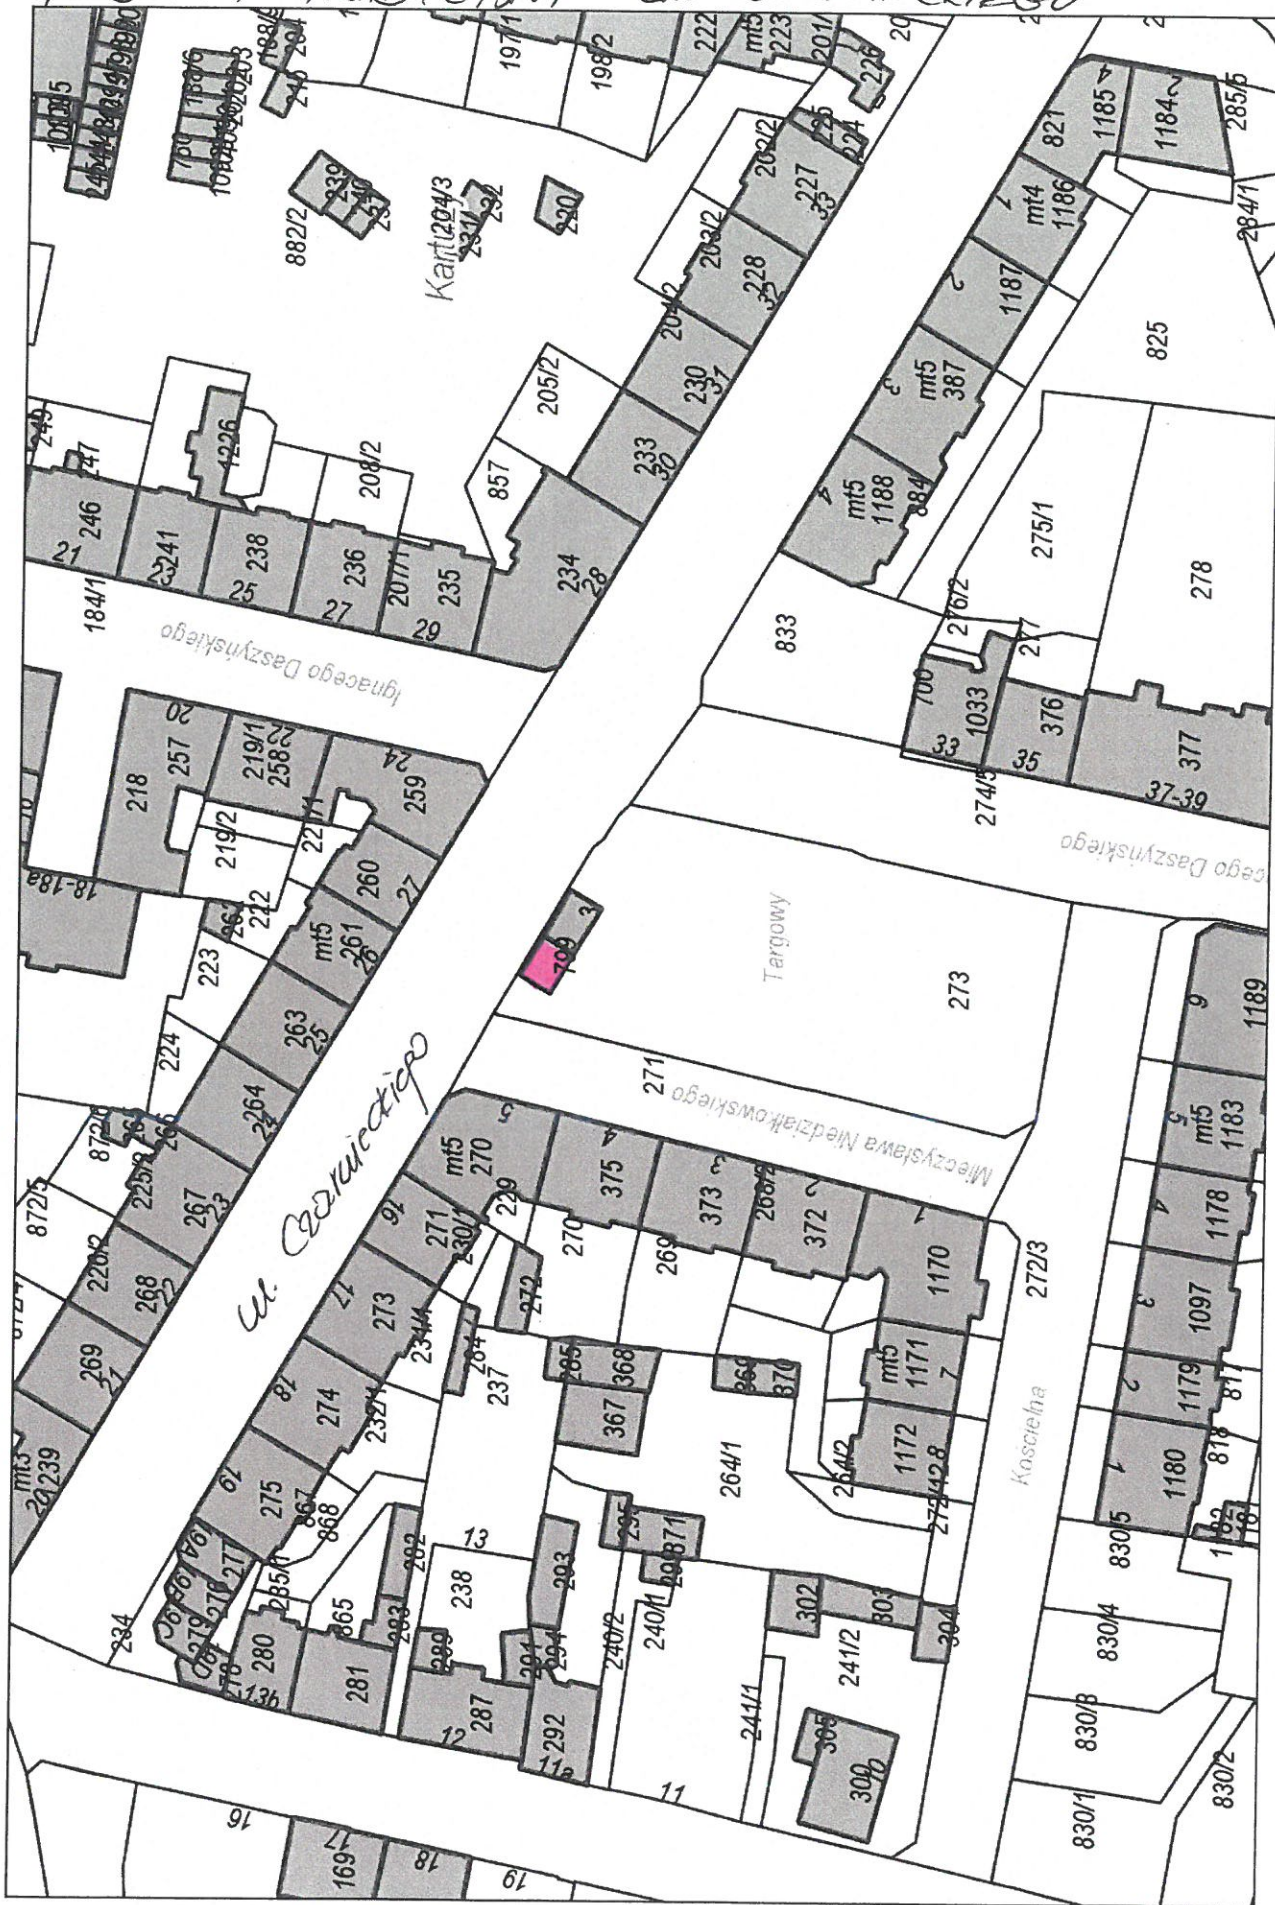


3) SZALET TRADYCYJNY - UL. WROCŁAWSKA / PL. KLASZTORNY

Wydruk w skali 1:1000

WebWID

strona 1/1

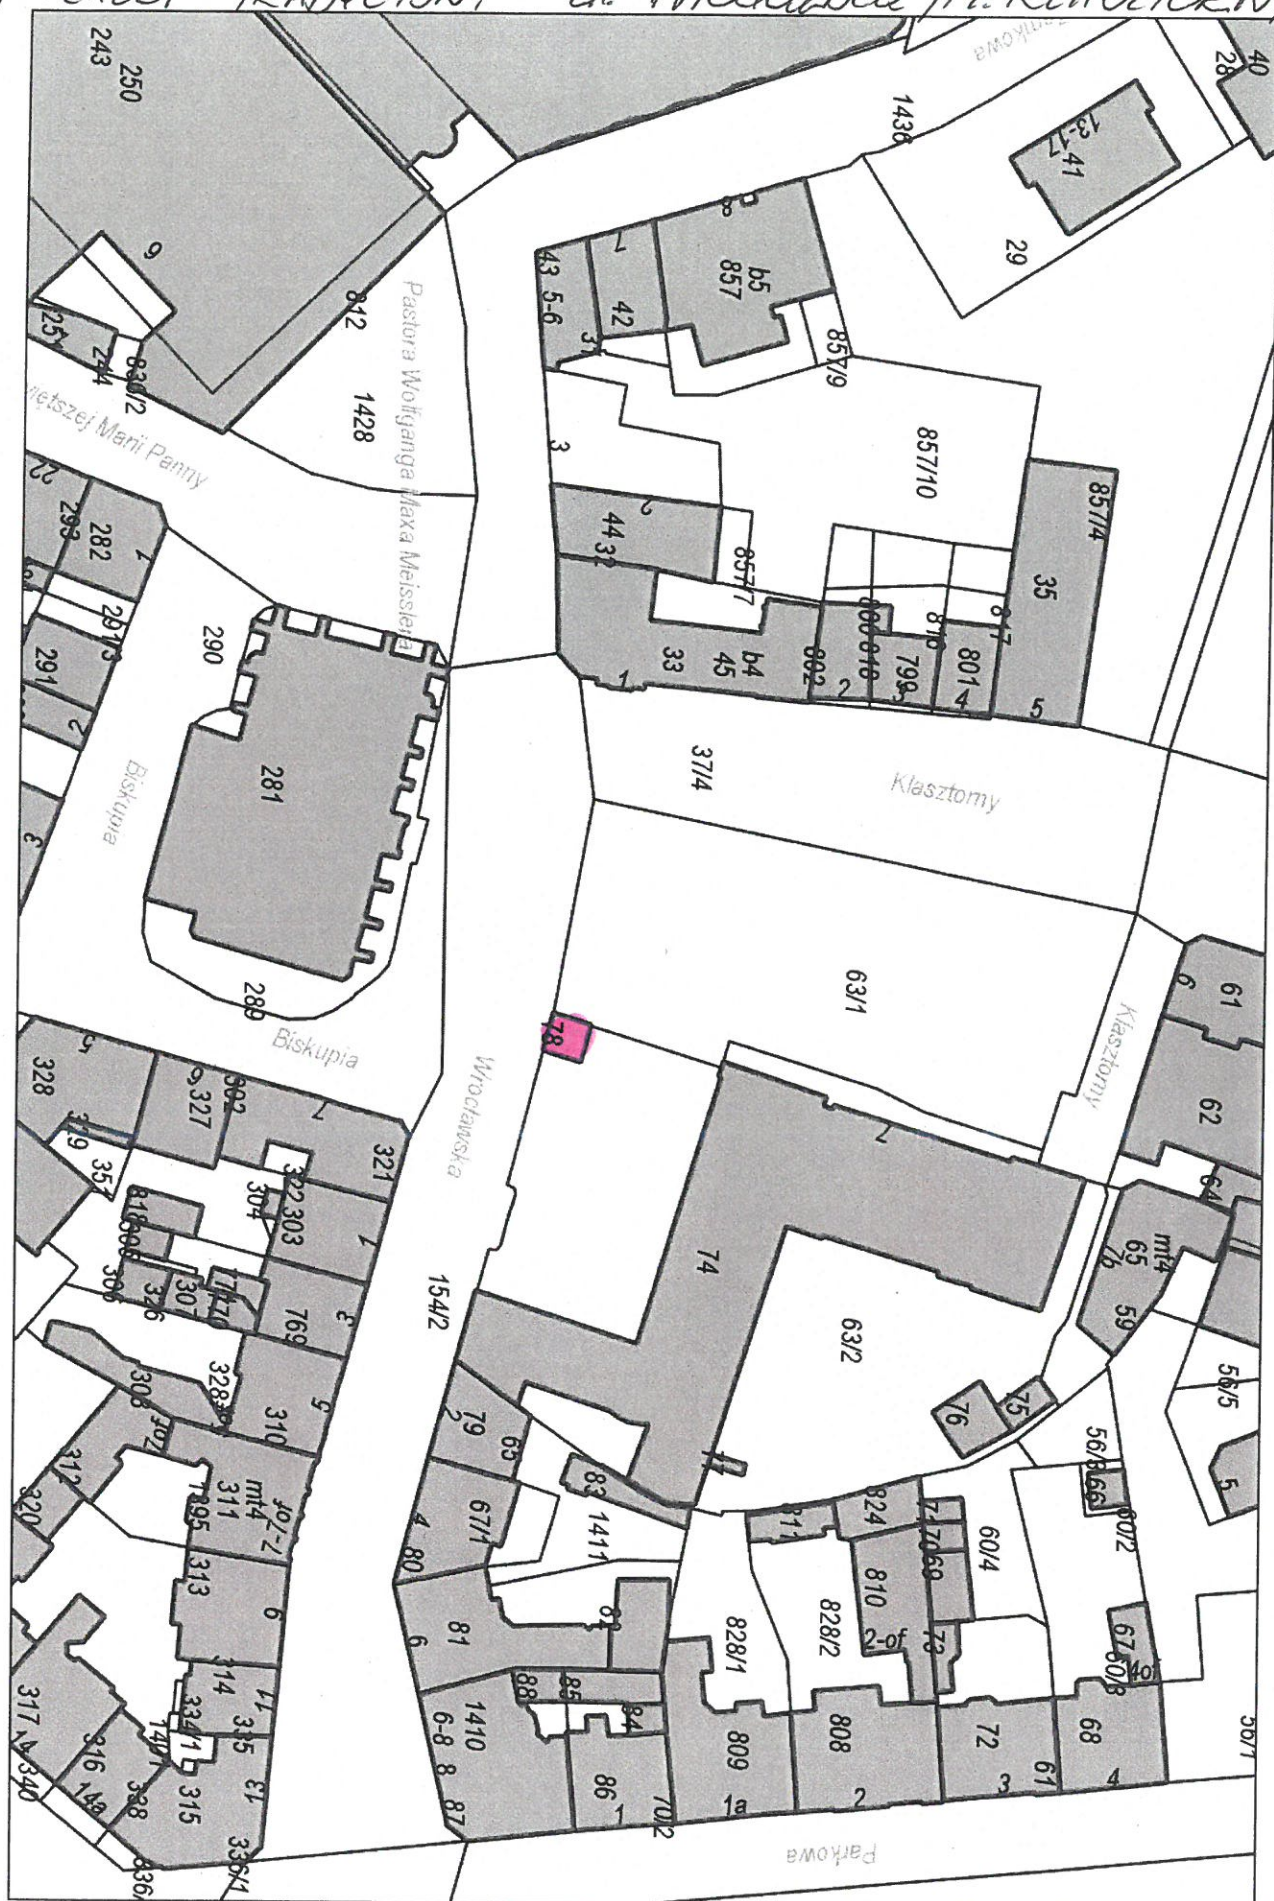

4) 52 LAT TRADYCJI - UL. SZKOŁNA


Wydruk w skali 1:1000

WebEWID


strona 1/1



5) SZALET TRADYCYJNY - AL. ORŁA BIAŁEGO / HETMAŃSKA

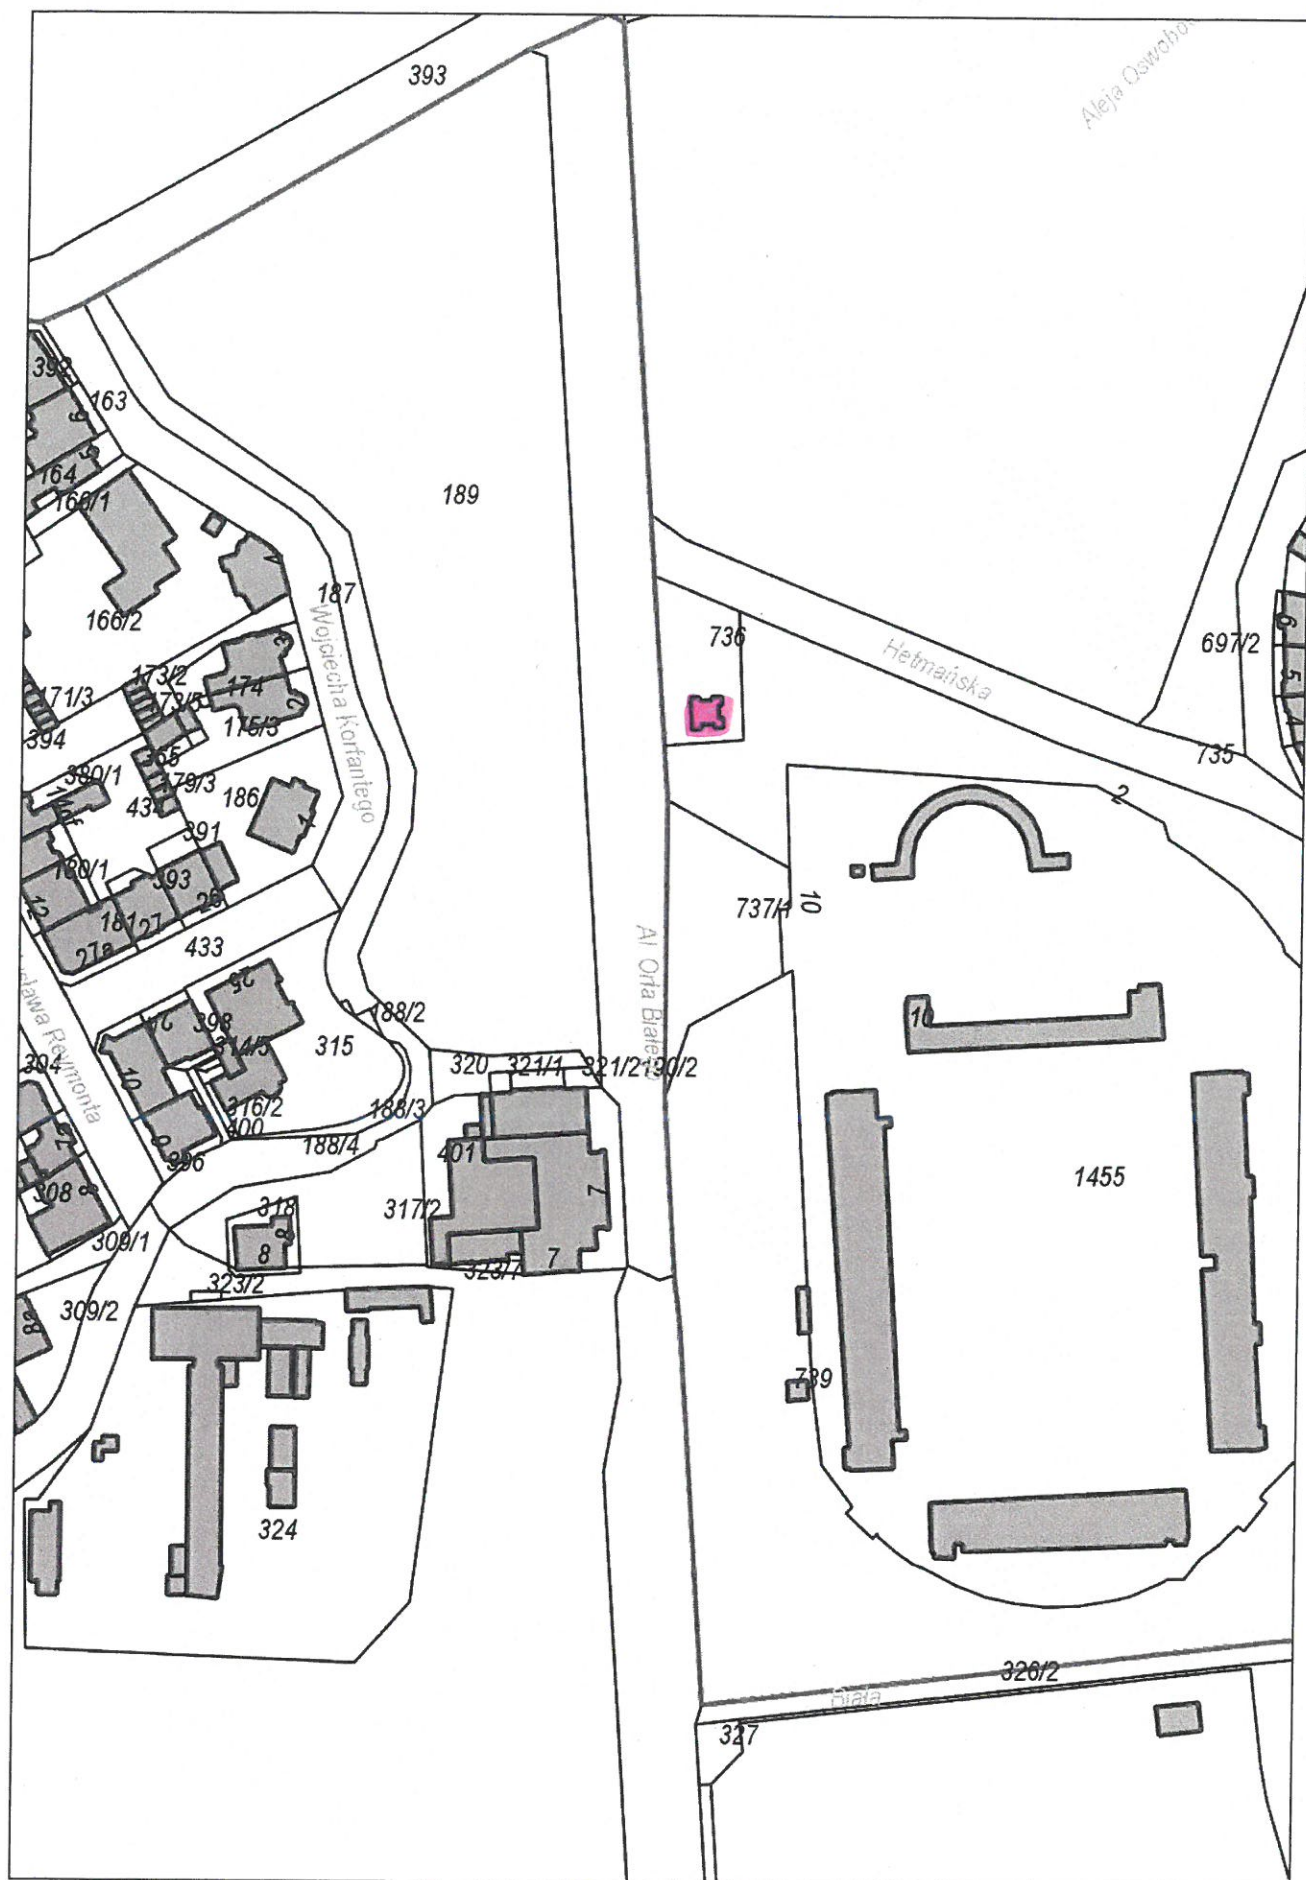


6) SZALET TRADYCYJNY - UL. GÓRNICZA

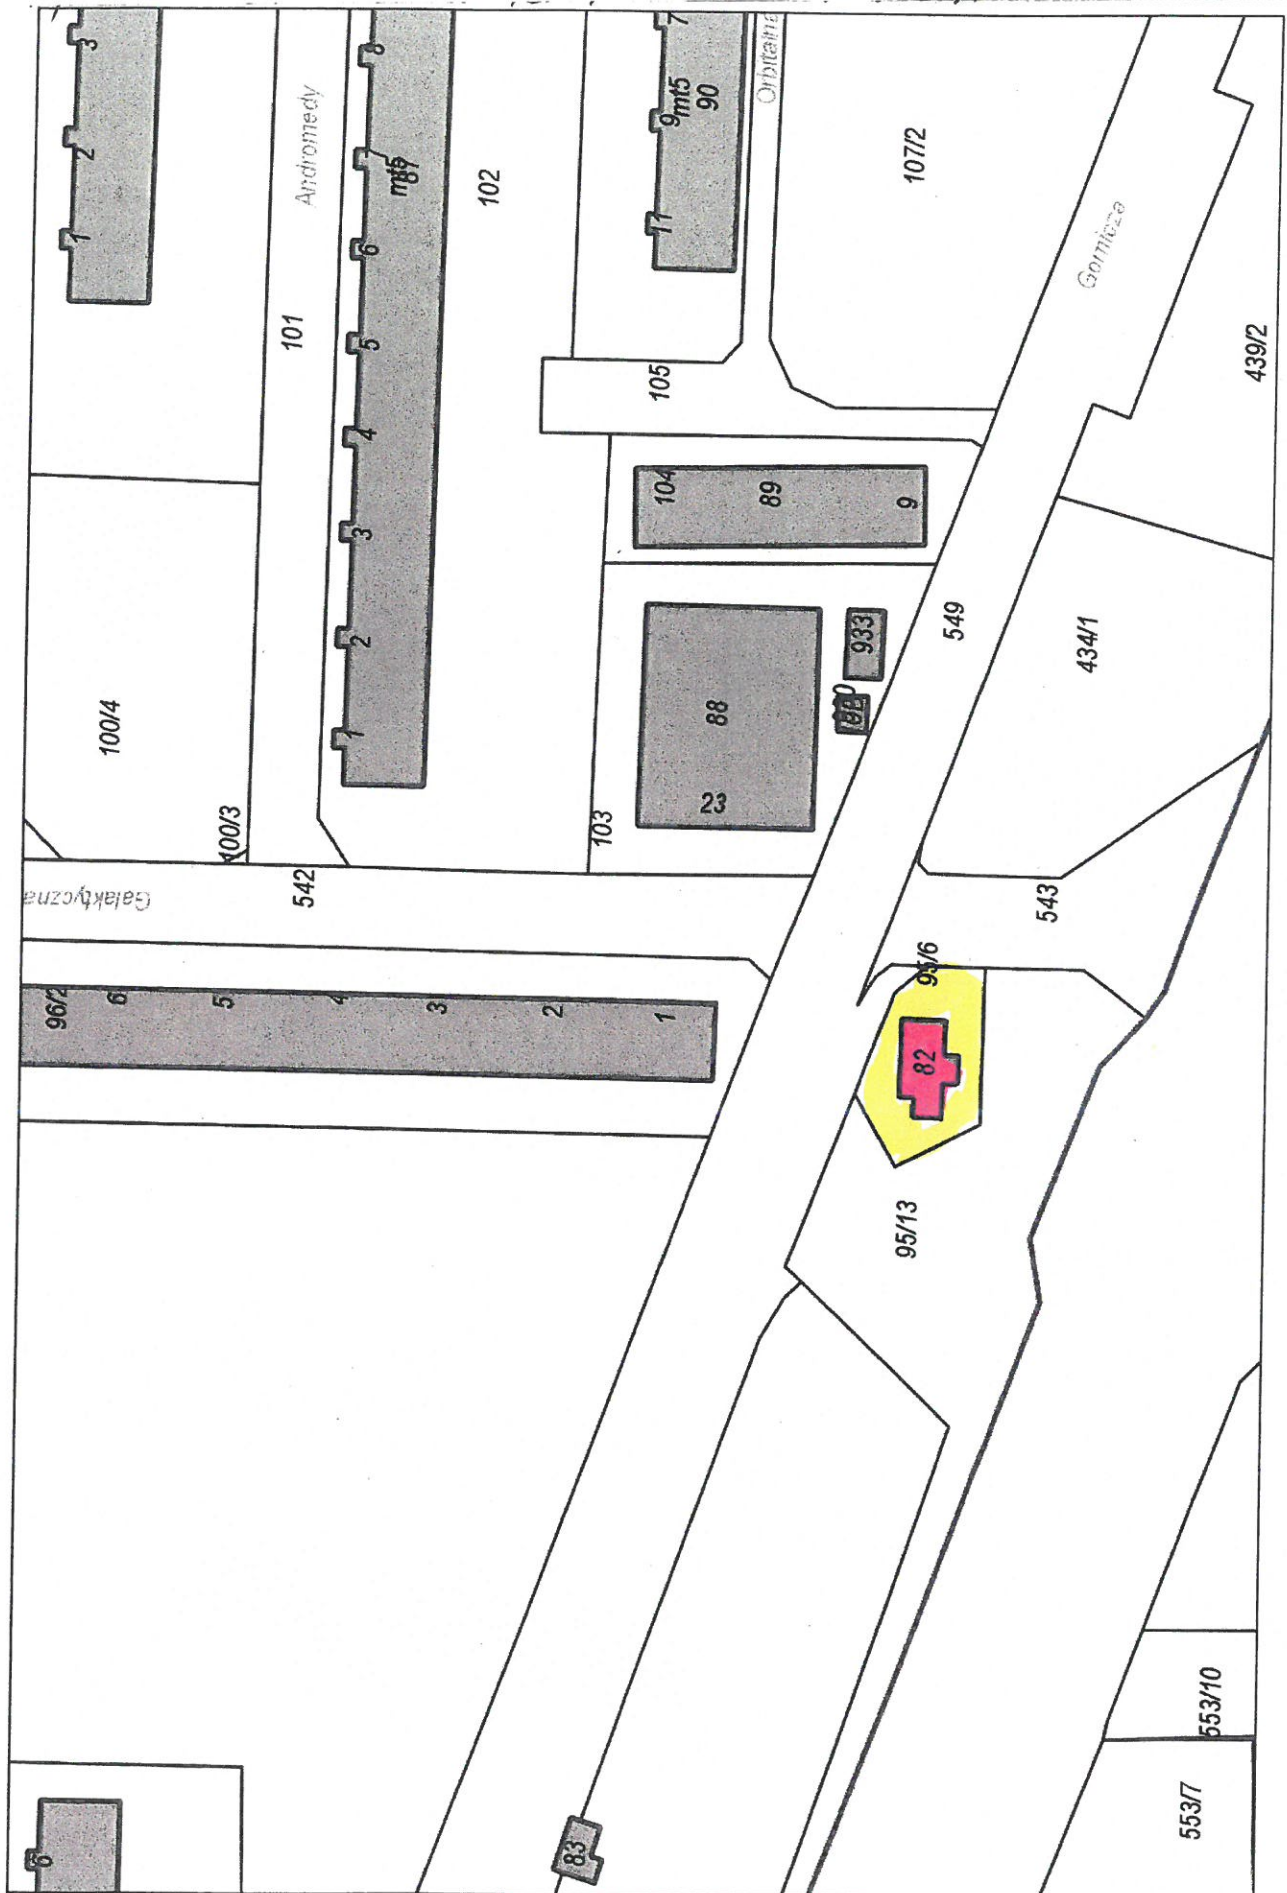

działka nr 95/6 o pow. 378 m² do utrzymania
w czystości i porządku

7/ SZALET AUTOMATYCZNY - PL. ZAMKOWY / BRAMA GŁOGOWSKA

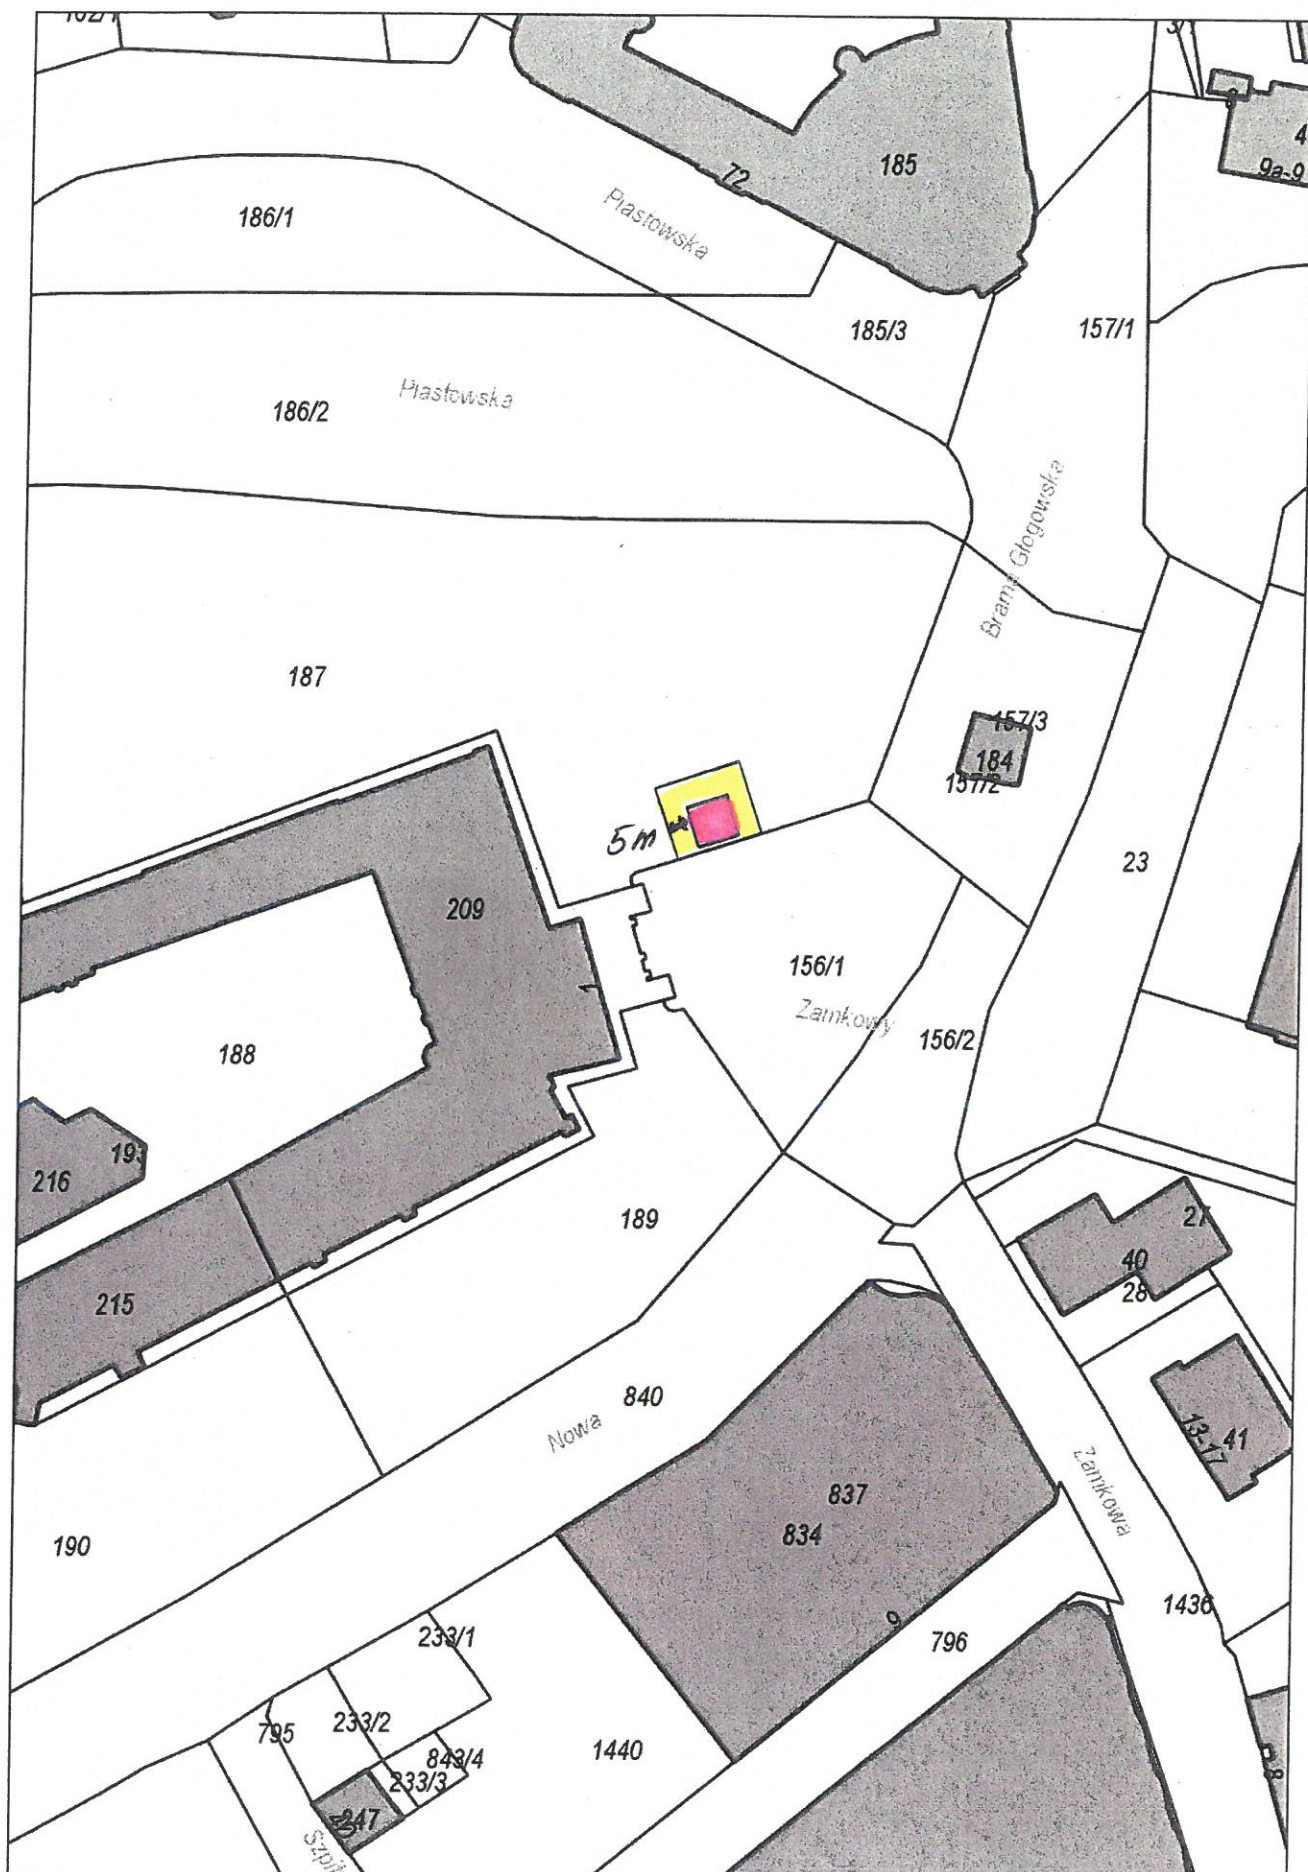

teren wokół szaletu - 5m - do utrzymania czystości i porządku
drzew wykonawce

8) SZALET AUTOMATYCZNY - PIASTOWSKA




teren wokół szaletu - 5m - do utrzymania w czystości
i monitoringu drzew. Wykonanie

9/52ALET AUTOMATYCZNY- UL. NUREALNA

Wydruk w skali 1:1000

WebWTD

Strona 1/1

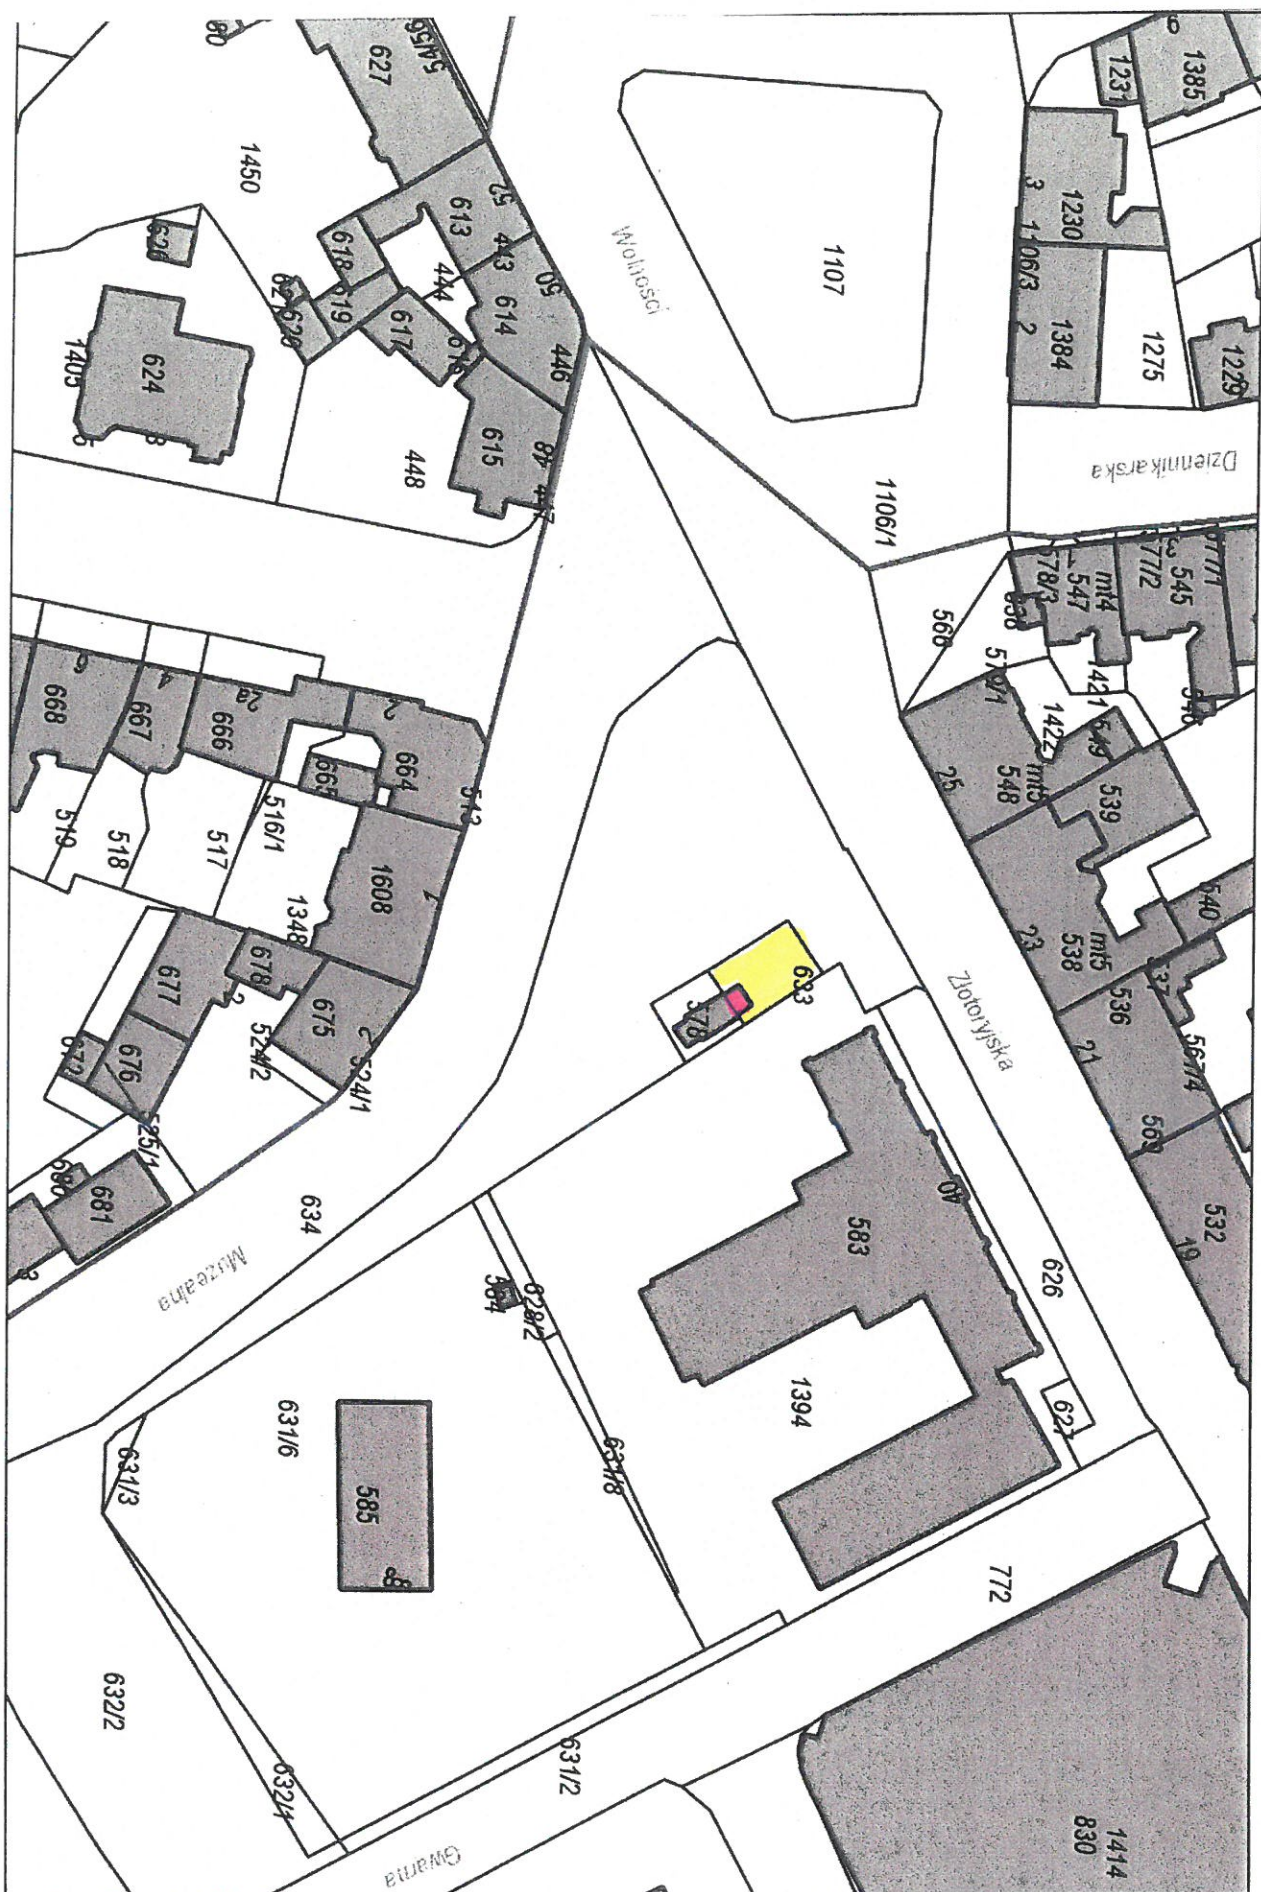

działka nr 633 o pow. 124m² do utrzymania
w całości i porządku