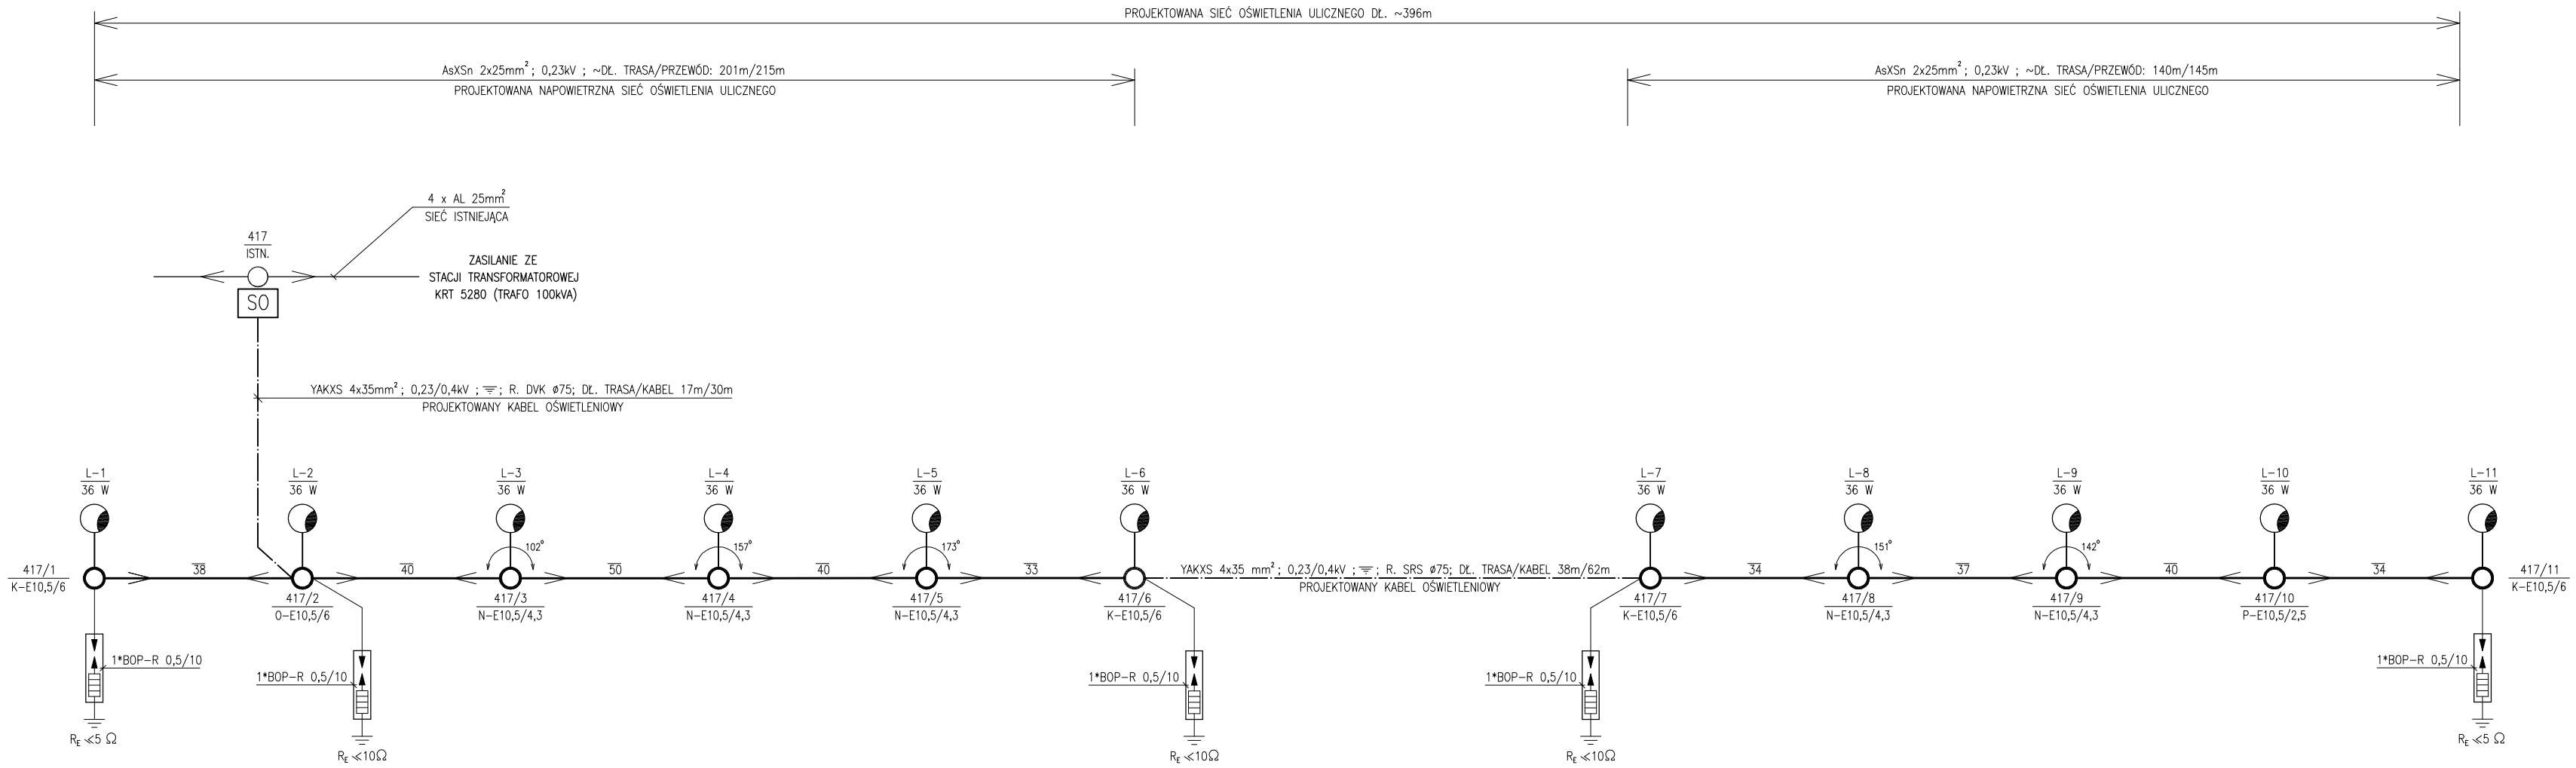

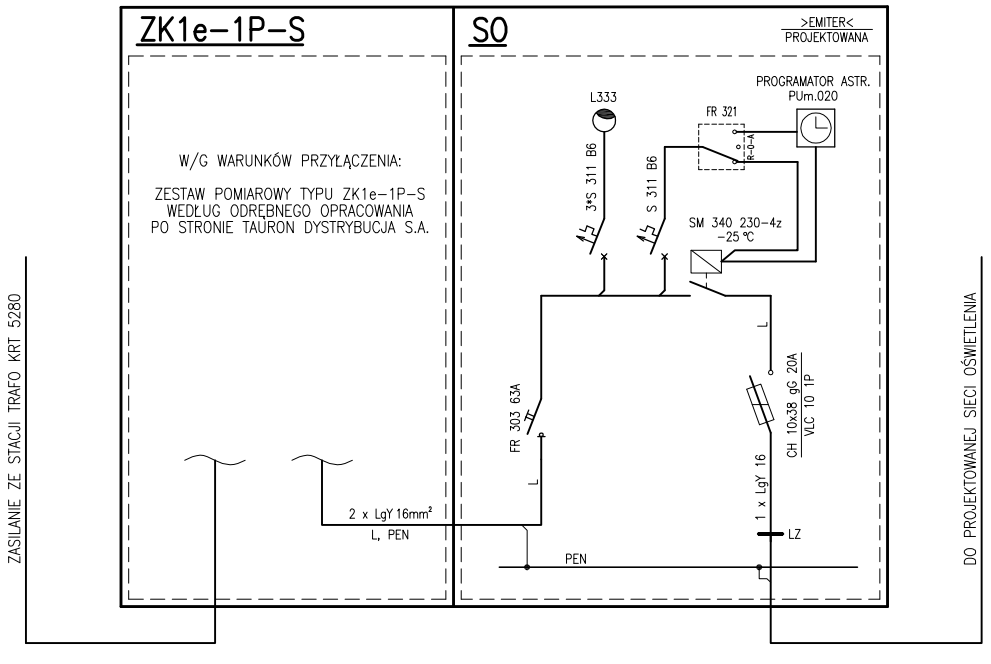

OBJAŚNIENIA

SO –PROJEKTOWANA SZAFKA OŚWIETLENIA ULICZNEGO TYPU EMITER OSZ 26*40 IP44 MONTOWANA NA SŁUPIE

L-... –OPRAWA LED TYPU: TECEO S >LUB RÓWNOWAŻNA<, 36W, 5000lm, OPTYKA 5137, TEMPERATURA BARWOWA OK. 4000K, II KLASA OCHRONNOŚCI

–OPRAWY MONTOWAĆ NA WYSIĘGNIKU TYPU: WO–0,5 DŁUGOŚCI 0,5m

–POSZCZEGÓLNE LAMPY ZABEZPIECZYĆ INDYWIDUALNIE BEZPIECZNIKAMI TOPIKOWYMI TYPU gG 6A MONTOWANYMI W OSŁONACH TYPU: SV 29.25

–CAŁOŚĆ PROJEKTOWANEJ SIECI OŚWIETLENIA ULICZNEGO WYKONAĆ ZGODNIE Z "ALBUMEM LINII NAPOWIETRZNYCH NISKIEGO NAPIĘCIA Z PRZEWODAMI IZOLOWANYMI AL 25÷120" –Lnni TOM I OPRACOWANIE: ELprojekt POZNAŃ ORAZ "KATALOGIEM LINII NAPOWIETRZNYCH NISKIEGO NAPIĘCIA Z PRZEWODAMI SAMONOŚNYMI O POWŁOCE Z POLIETYLENU USIECIOWANEGO O PRZEKROJACH 25÷120 NA ŻERDZIACH WIROWANYCH I ŻN" – LnNi ENSTO, EN–144, ENERGOLINIA POZNAŃ

–SŁUPY NALEŻY WYPOSAŻYĆ W STOSOWNY OSPRZĘT, W TYM USTOJE ODPOWIEDNIE DO TYPU ŻERDZI, FUNKCJI SŁUPA ORAZ WARUNKÓW ZEWNĘTRZNYCH

–KABLE PROWADZIĆ W RURACH OCHRONNYCH DVK/SRS ø75

–ROBOTY KABLOWE WYKONAĆ ZGODNIE Z NORMĄ N SEP–E–004

–SIEĆ OŚWIETLENIA WYKONAĆ ZGODNIE Z NORMAMI PN–E–05100–1:1998, N SEP–E–001 ORAZ N SEP–E–003

–CAŁOŚĆ WYKONAĆ ZGODNIE Z OBOWIĄZUJĄCYMI PRZEPISAMI I NORMAMI ORAZ ZASADAMI WIEDZY TECHNICZNEJ

$\Sigma Pi = 0,4$ kW
$\Sigma Ps = 0,4$ kW
$\Sigma In = 1,9$ A

U=230/400 V

SAMOCZYNNE WYŁĄCZENIE ZASILANIA
UKŁAD SIECIOWY:
ZASILANIE: TN–C
ODBIÓR: TN–S

F.H.U. ELKOMFORT
PROJEKTY INSTALACJI ELEKTRYCZNYCH

INWESTOR: GMINA CZARNY DUNAJEC, UL. JÓZEFA PIŁSUDSKIEGO 2, 34–470 CZARNY DUNAJEC	PROJEKTANT: mgr inż. CZ. SZOPIŃSKI, NR UPR. GAS 834/A–43/85	
OBIEKT: OŚWIETLENIE ULICZNE DROGI GMINNEJ W MIEJSCOWOŚCI CICHE – KOŚCIAKI	SPRAWDZAJĄCY: mgr inż. K. SZOPIŃSKI, NR UPR. MAP/0089/PWBE/15	
TREŚĆ RYS.: P.B. INSTALACJE ELEKTRYCZNE **SCHEMAT IDEOWY**	DATA: 10.2022 SKALA: -- NR RYS.: E–2	