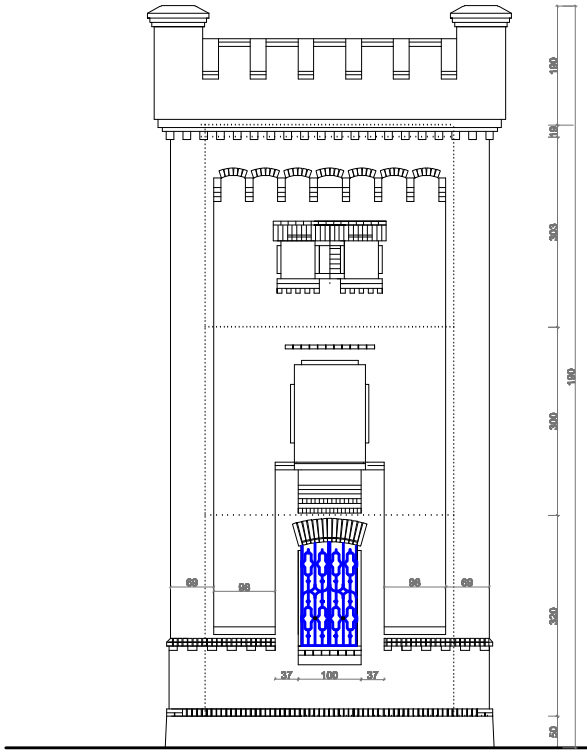

Elewacja południowa

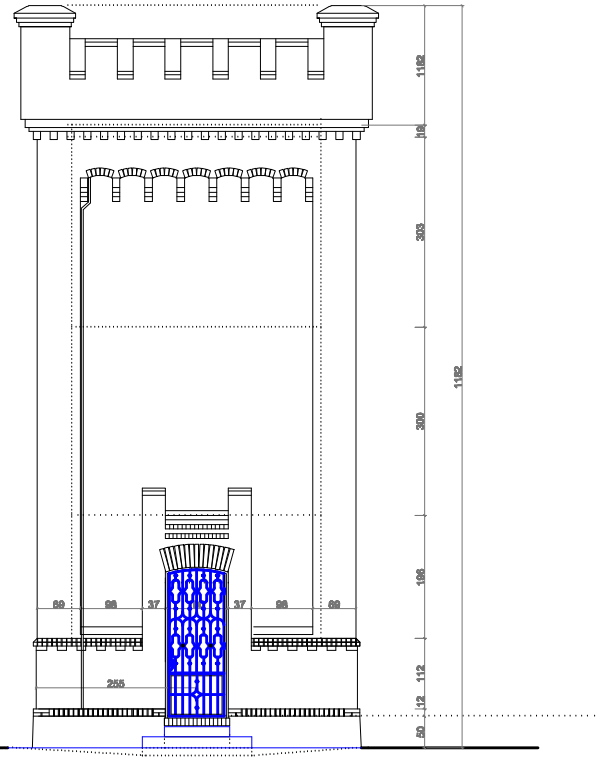

Elewacja wschodnia

NAZWA RYSUNKU : Elewacja południowa i wschodnia		SKALA: 1:75	NR: A/7
ZADANIE INWESTYCJNE:	PROJEKT WIEŻY WIEŚNIANEJ		[illegible]
ZESPÓŁ PROJEKTU:	Inwentaryzacja budowlana bielejącego obiektu	DATA WYKONANIA OPRACOWANIA:	10.05.2013r
BRANŻA:	architektura + konstrukcja	NR UPRAWNIEŃ BUDOWL.:	POUPIS:
PROJEKTOWNIA:	mgr inż. arch. Elżbieta Andrzejewska	[illegible]	
SPRAWDZIŁ:	mgr inż. arch. Krzysztof Andrzejewski	[illegible]	
Stacja Gminy w Nakle nad Notecią		[illegible]	