


Pozycja	Przekrój	Materiał	Liczba	Długość (mm)	Masa	
					Jednostkowa (kg/m)	Całkowita (kg)
Nr 1	BL 8x230	S 235	1	73.73	1.07	1.07
Nr 3	BL 8x230	S 235	1	109.69	1.58	1.58
Nr 12	BL 12x250	S 235	1	250.00	5.89	5.89
Nr 13	BL 12x250	S 235	1	250.00	5.89	5.89
Nr 14	BL 10x135	S 235	1	269.64	2.86	2.86
Nr 15	BL 10x135	S 235	1	307.35	3.26	3.26
Nr 17	BL 10x135	S 235	1	311.95	3.31	3.31
Nr 18	BL 10x135	S 235	1	349.67	3.71	3.71
Nr 20	BL 10x64	S 235	4	249.00	1.25	5.01
Nr 22	LN 100x50x8	S 235	8	125.00	8.950	8.95
Nr 35	IPE 270	S 235	1	11489.76	36.030	413.98
Masa łączna elementów (kg)						455.49
Dodatek na spoiny : 2.0 % (kg)						9.11
Masa całkowita (kg)						464.60

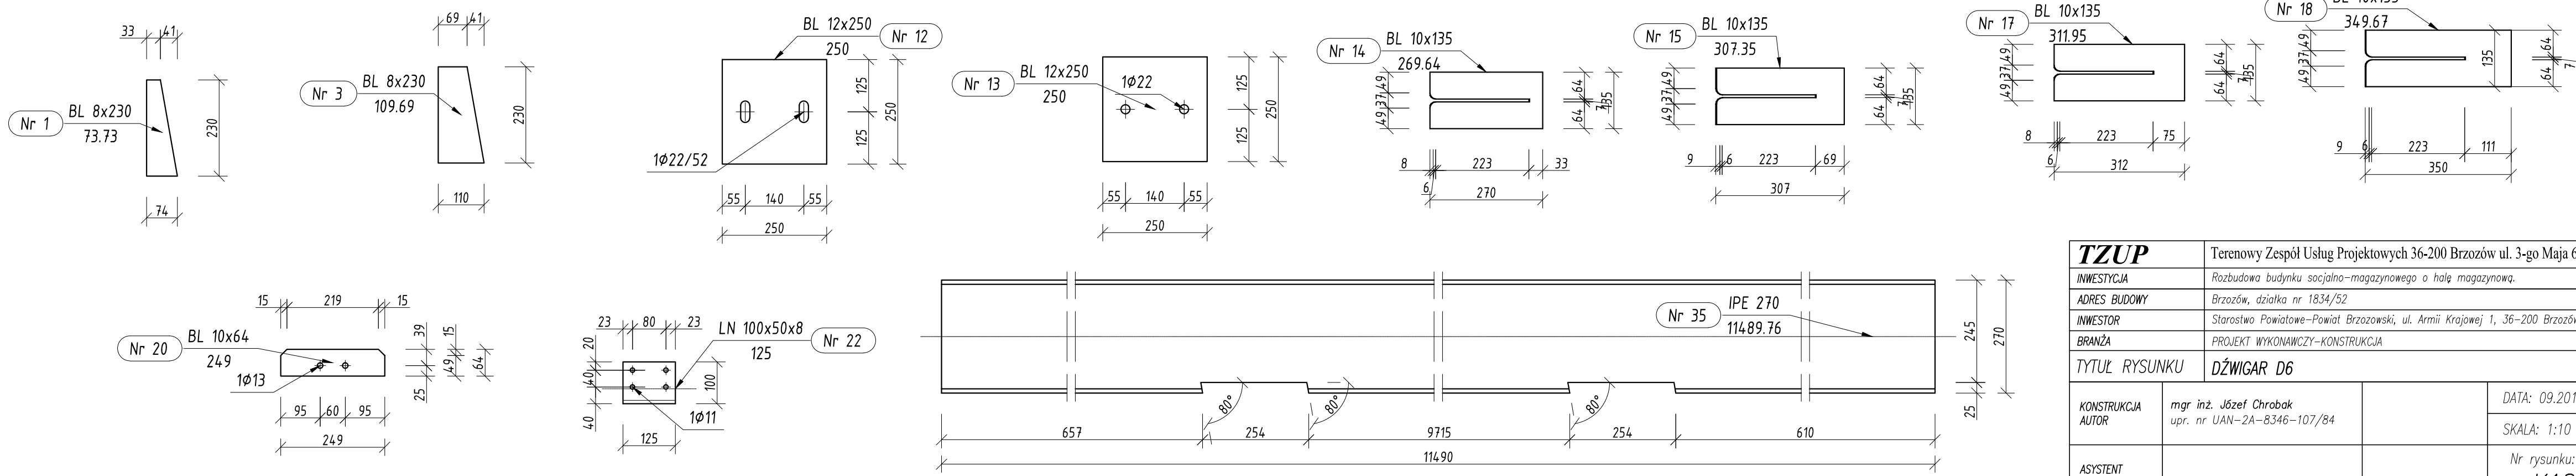

TZUP		Terenowy Zespół Usług Projektowych 36-200 Brzozów ul. 3-go Maja 62	
INWESTYCJA	Rozbudowa budynku socjalno-magazynowego o halę magazynową.		
ADRES BUDOWY	Brzozów, działka nr 1834/52		
INWESTOR	Starostwo Powiatowe-Powiat Brzozowski, ul. Armii Krajowej 1, 36-200 Brzozów		
BRANŻA	PROJEKT WYKONAWCZY-KONSTRUKCJA		
TYTUŁ RYSUNKU	DŹWIGAR D6		
KONSTRUKCJA AUTOR	mgr inż. Józef Chrobak upr. nr UAN-2A-8346-107/84		DATA: 09.2018r.
			SKALA: 1:10
ASYSTENT PROJEKTANTA	inż. Piotr Marszałek		Nr rysunku: K18