


PRZEKRÓJ E-E

P1  
 - nowoprojektowana posadzka wg. projektu wykonawczego 20mm  
 - poniżej warstwy istniejącej stropu

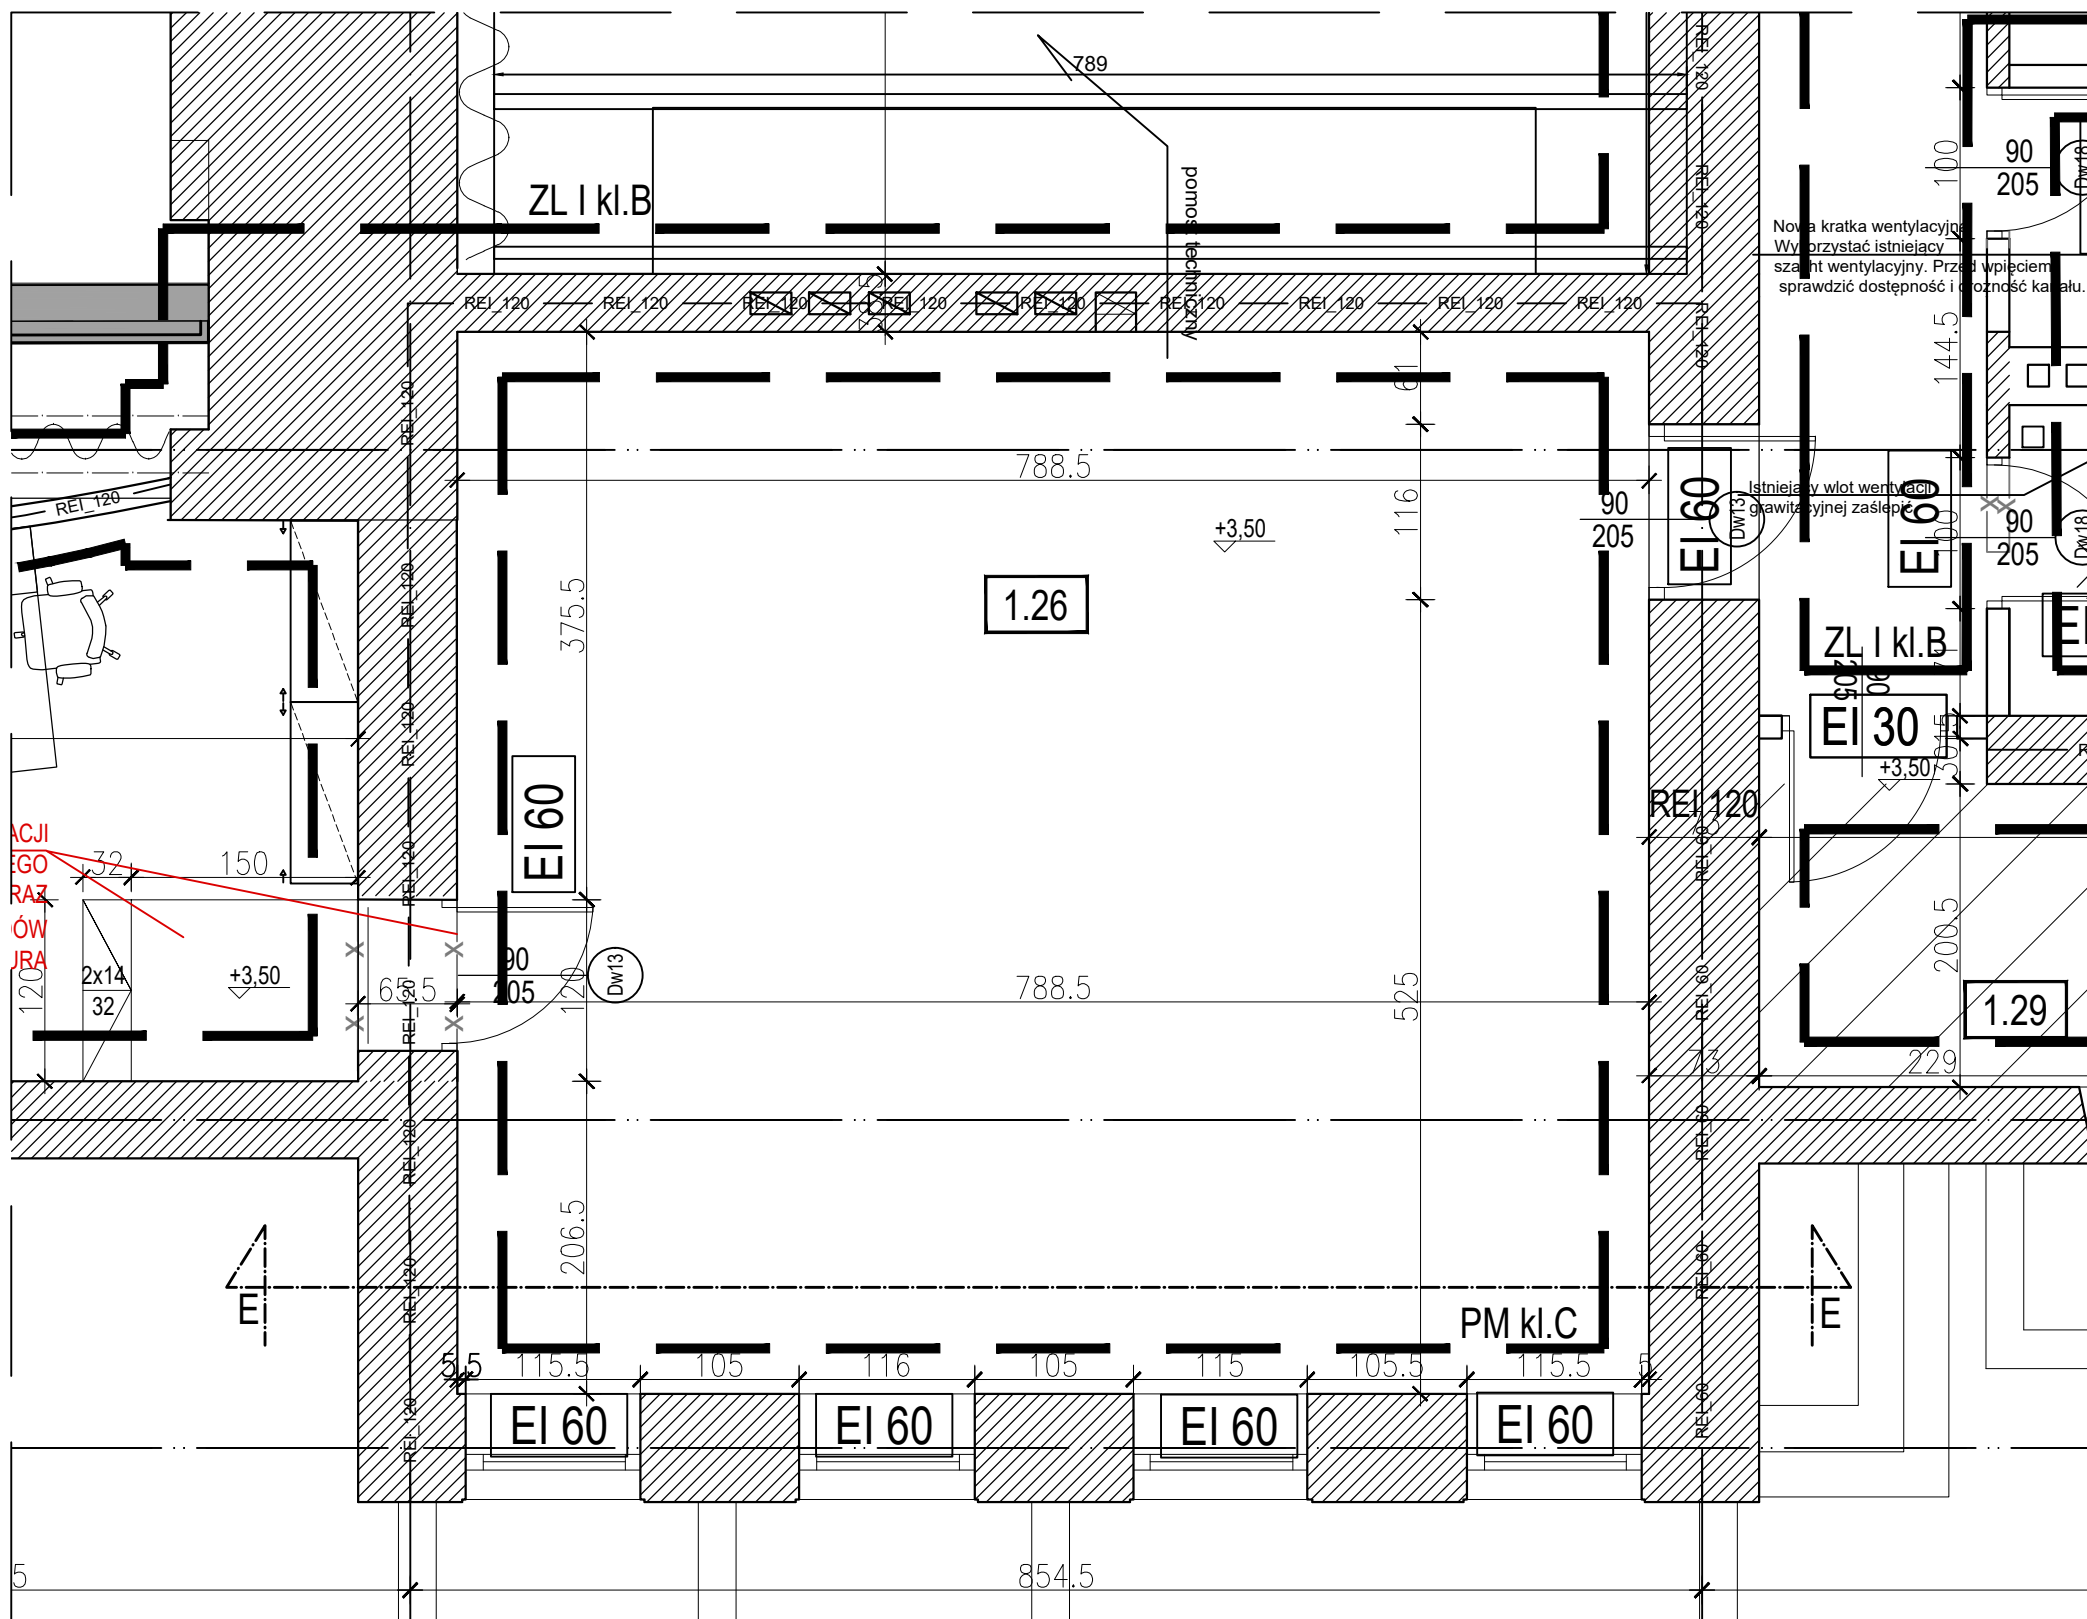

**UWAGI:**

1. Przed przystąpieniem do realizacji, sprawdzić wszystkie elementy i istotne wymiary na budowie,
2. Projekt rozpatrywać łącznie z projektami pozostałych branż,
3. Rysunki należy rozpatrywać łącznie z opisem technicznym i zestawieniem materiałów,
4. Zmiany w projekcie podlegają akceptacji projektanta.

**„Przebudowa, remont i prace konserwatorskie w budynku Miejskiego Domu Kultury w Stalowej Woli”**

UL. I SIERPNIA 9, 37-450 STALOWA WOLA  
 nr działki 277, OBRĘB 3 W STALOWEJ WOLI

Inwestor <b>GMINA STALOWA WOLA,</b> UL. WOLNOŚCI 7, 37-450 STALOWA WOLA		Nr uprawnień 704/01/DUW		Podpis
Stadium <b>Projekt wykonawczy</b>		Nr uprawnień		Podpis
Rysunek <b>pom. 1.25</b>				
Skala <b>1:50</b>				Nr rys. <b>Wn01</b>
Data <b>sierpień 2023</b>				
Opracowanie mgr inż. arch. Sylwia Nowakowska				
Achitektura	mgr inż. arch. Robert Lebioda	Nr uprawnień 704/01/DUW	Podpis	
Struktura	mgr inż. arch. Zbigniew Magdziarek WP-OIA/OKK/UpB/38/2008	Nr uprawnień	Podpis	

**„Sound & Space” Robert Lebioda**  
 60-682 POZNAŃ  
 Ul. W. BIEGAŃSKIEGO 61A  
 Tel. /Fax.: (061) 825-65-27  
 sound@space.pl