


SCHEMAT INSTALACJI INTERNETOWEJ

Przewody do gniazd prowadzić
poprzez teletechniczne skrzynki mieszkanowe
Klatka 3

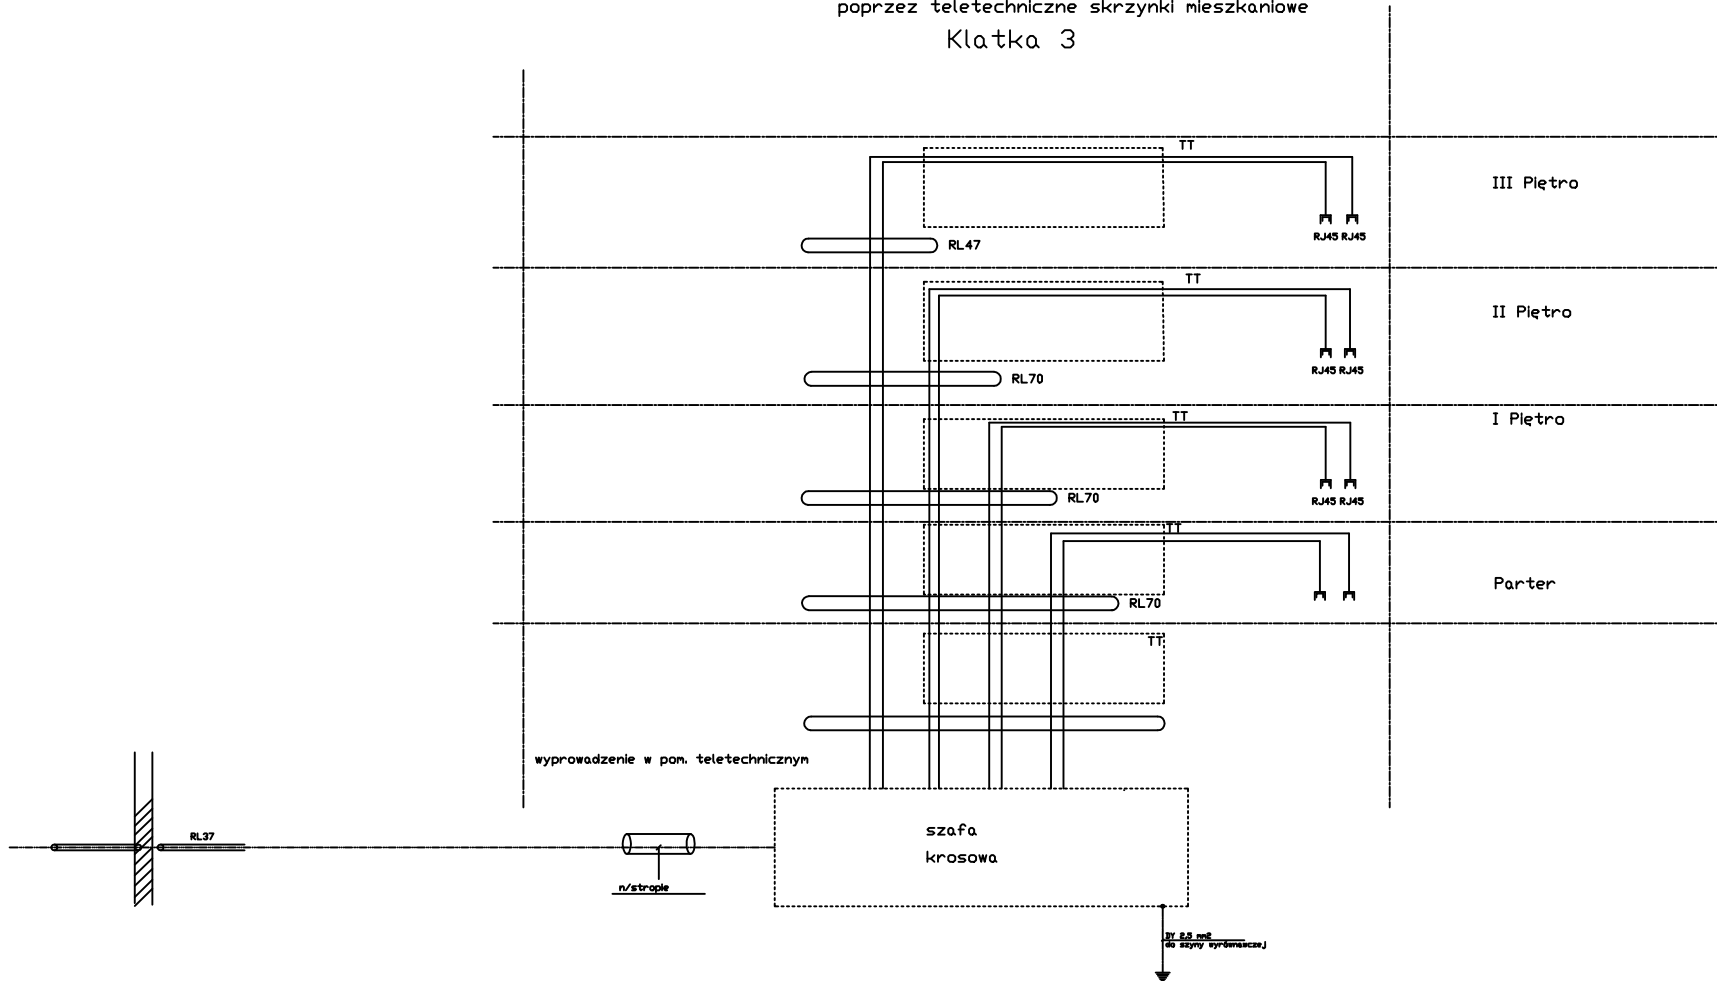

Uwaga: Instalacji urządzeń komputerowych dokona
przedsiębiorstwo instalacji i montażu internetu
całość instalacji telefonicznej w rurkach instalacyjnych pod tynk

"DOM-BUD" Suwałki		BRANŻA: ELEKTRYKA		
OBIEKT:	Budynek mieszkalny wielorodzinny	STADIUM: PB	NR RYS.: 27	
ADRES:	Żyrardów, ul. Parkingowa 9 - dz. Nr ew. 8066/9, 8066/1, 2805, 2812/2	SKALA: -	RYSUNEK: Schemat instalacji internetowej	
BRANŻA:	PROJEKTANT:	NR UPR.	DATA	PODPIS
ARCHITEKTURA	techn. Wiesław Baluta	SUW 86/90	20.07.2016	
SPRAWDZIŁ:	mgr inż. Paweł Szymczyk	POM/0183/ PWOW/08	20.07.2016	