

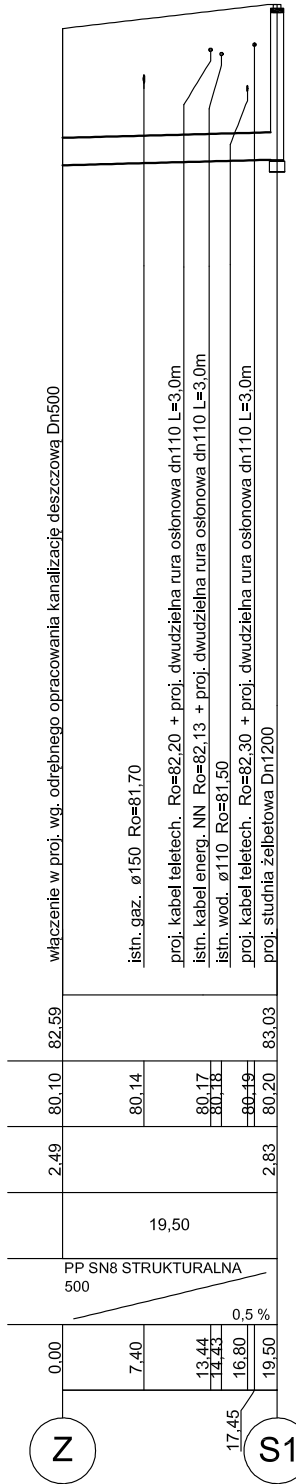
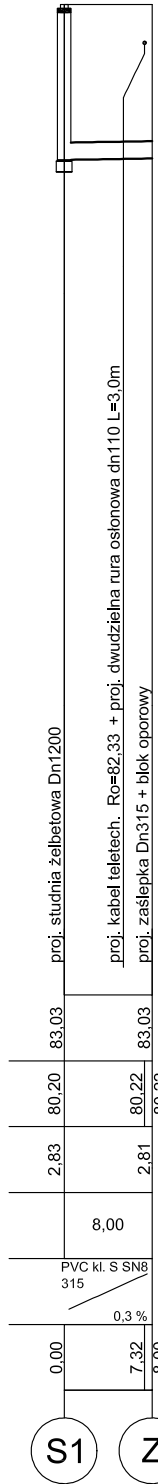
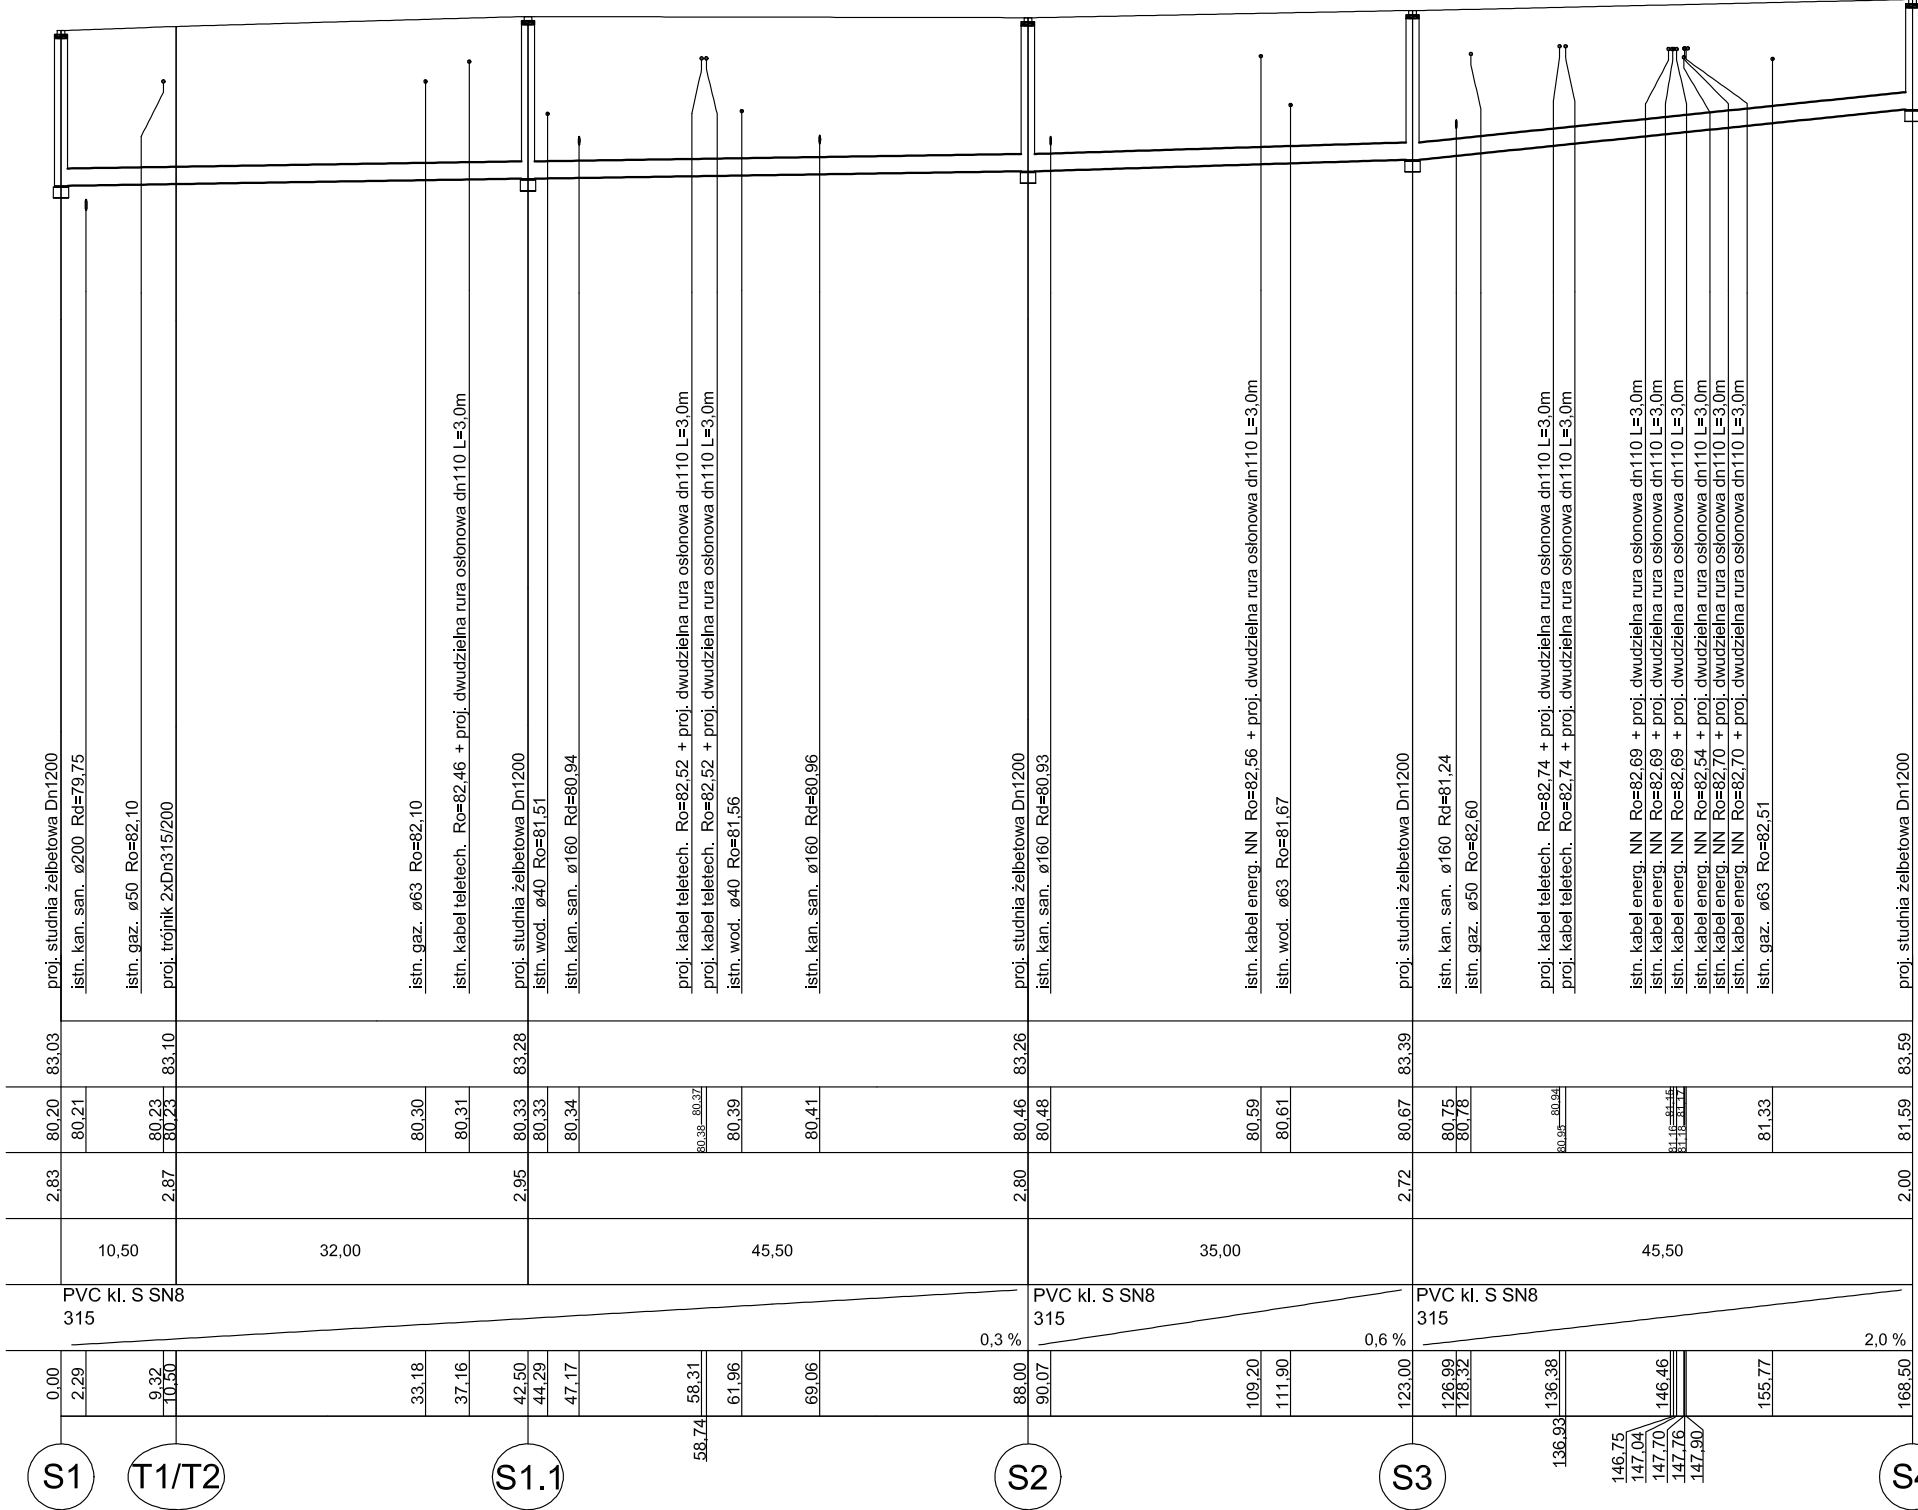


Poziom porównawczy 65,00 m n.p.m.	
Rzędna terenu projektowanego	
Rzędna dna kanalu	
Zagłębienie dna kanalu [m]	
Odległość [m]	
Średnice, materiał	
Długość trasy [m]	

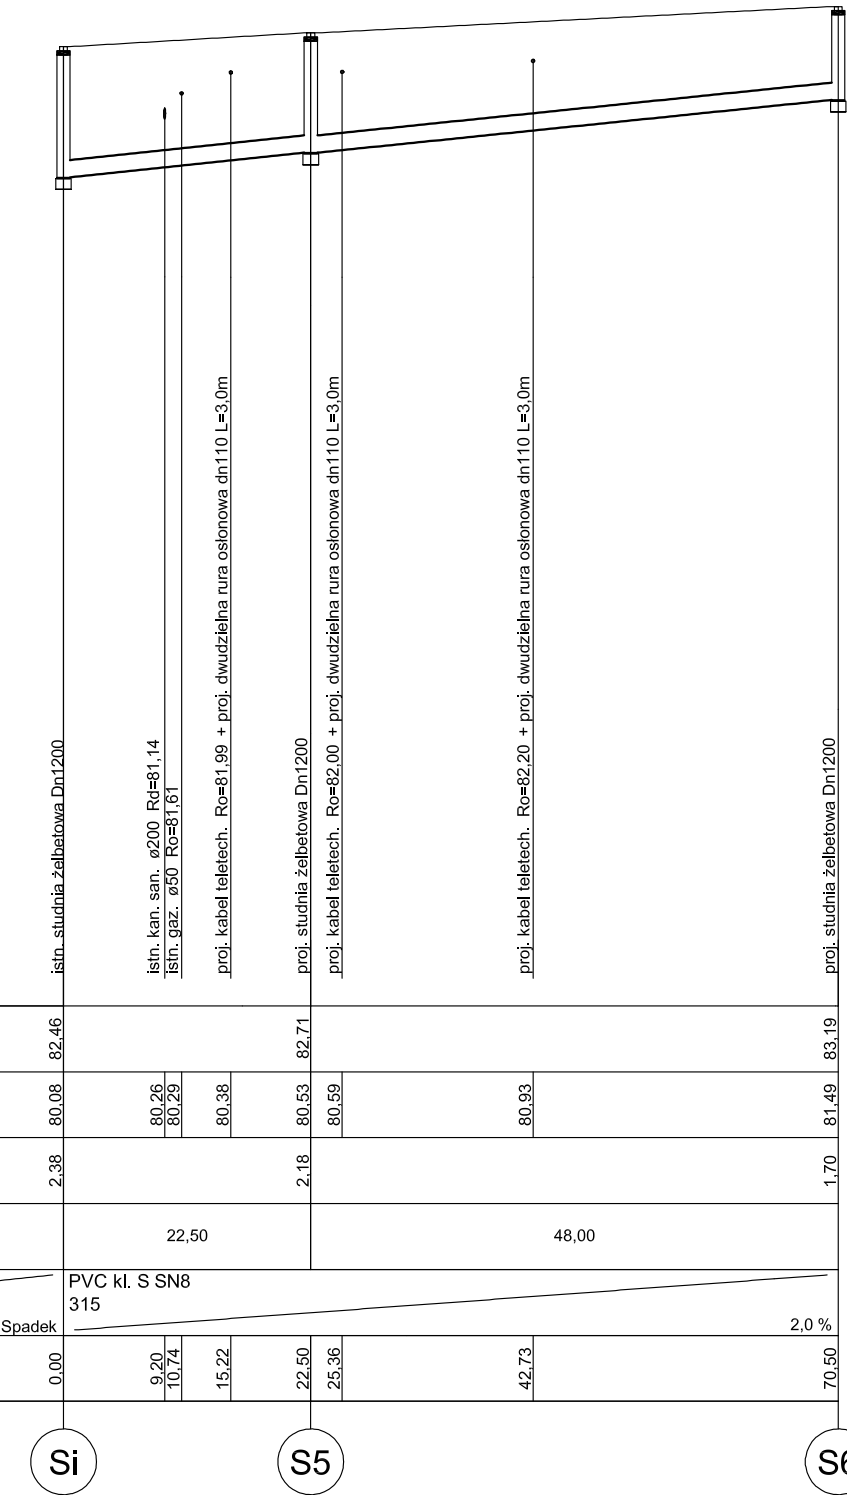

Skala pionowa 1:100  
Skala pozioma 1:500

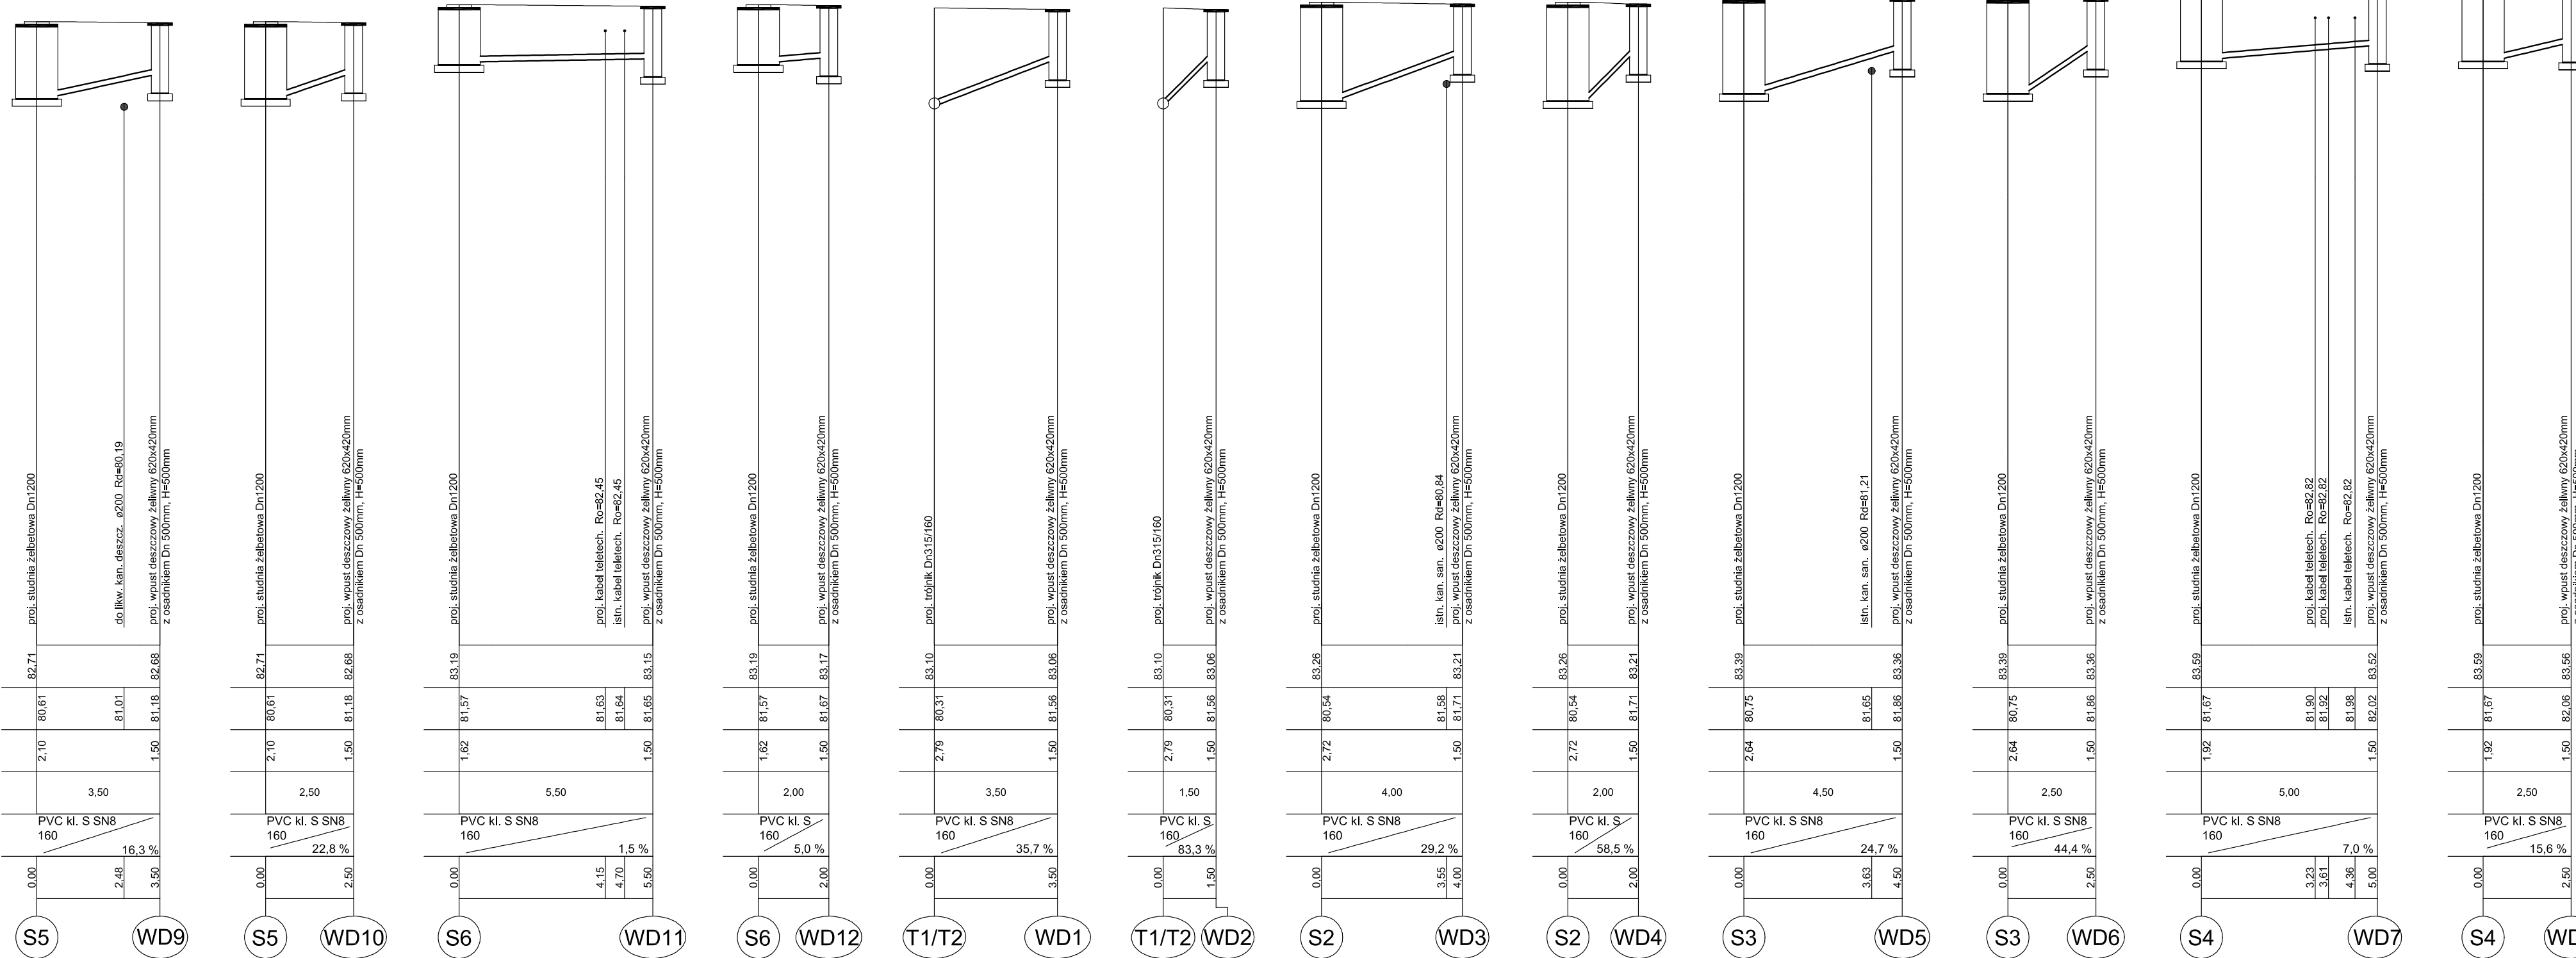

Skala pionowa 1:100  
Skala pozioma 1:100

## KANALIZACJA DESZCZOWA PROFIL PODŁUŻNY

Pracownia Projektowa PROJUBUD Jarosław Makuszek 65-100 Kruszwica, ul. Powstańców 36 tel. 52 303 24 77 e-mail: biuro@projubud.kruszwica.pl www.projubud.kruszwica.pl NIP 555-145-91-75 REGON 141367012			
Objekt	Przebudowa ulicy Grodzkiej w Kruszwicy		
Tytuł opracowania	PROFIL PODŁUŻNY - BRANŻA SANITARNA		
Projektant: (Branża instalacyjna)	mgr inż. Sławomir Matyszak KURUSZKOWSKI	Projekt:	
Sprawdzający: (Branża instalacyjna)	mgr inż. Piotr Banach KURUSZKOWSKI	Podpis:	
Opracowywujący: (Branża instalacyjna)	inż. Rafał Kopyciński	Podpis:	
Format:	PROJEKT BUDOWLANY	Data:	11.2016
Skala:	1:500, 1:100	Nr rysunku:	S.2