

Kruszwica, dnia 29.09.2016r.

PIFZ-D.7013.5.4.2016

Pracownia Projektowa „PROJBUD”

Jarosław Matuszak

ul. Poznańska 36

88 – 100 Inowrocław

Burmistrz Kruszwicy odpowiadając na wniosek znak: 2016/W/0148/341/PB z dnia 26.09.2016r. (data wpływu: 27.09.2016r.) dotyczący uzgodnienia planu sytuacyjnego w zakresie rozwiązań lokalizacyjnych dla dokumentacji projektowej pn. **„Rozbudowa ul. Grodzkiej w Kruszwicy”** informuje, że pozytywnie opiniuje przedstawiony projekt z następującymi uwagami:

1. Należy zachować zgodność z wymogami rozporządzenia Ministra Transportu i Gospodarki Morskiej z dnia 2 marca 1999r. w sprawie warunków technicznych jakim powinny odpowiadać drogi publiczne i ich usytuowanie (Dz. U. Nr 43 poz. 430).
2. Projekt należy uzgodnić z instytucjami posiadającymi swoje urządzenia zlokalizowane w strefie objętej budową.
3. Należy opracować projekt stałej organizacji ruchu, który winien uzyskać pozytywne opinie Burmistrza Kruszwicy oraz zatwierdzenie Starosty Inowrocławskiego.
4. Przedstawić do uzgodnienia szczegóły konstrukcyjne projektowanych nawierzchni.
5. W dokumentacji projektowej należy ująć wykonanie zjazdów do każdej z przyległych nieruchomości, w tym zjazdy na pola.

Otrzymują:

1. Adresat
2. a/a

Sprawę prowadzi:


Krzysztof Piątek

Podinspektor ds. dróg








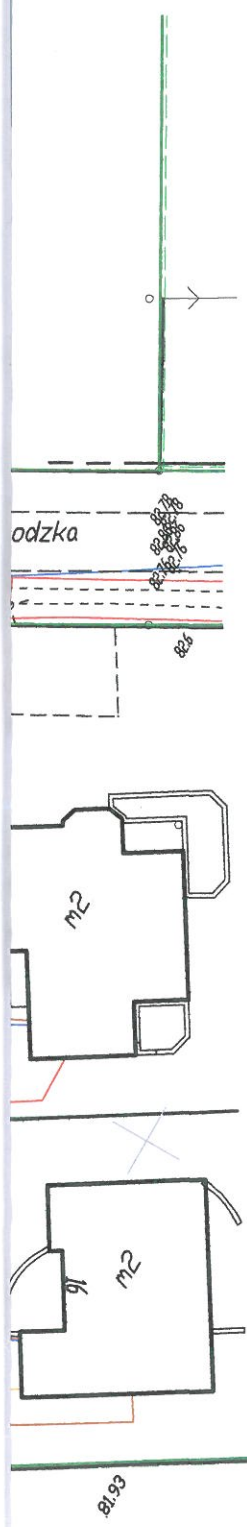






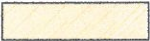

tel. 052 3515010 wew. 37

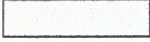Z-ca Burmistrza

Bartosz Krajniak



LEGENDA

-  Nawierzchnia bitumiczna proj. jezdni
-  Nawierzchnia proj. jezdni z kostki betonowej (skrzyżowanie)
-  Proj. chodnik o nawierzchni z kostki betonowej
-  Proj. ścieżka rowerowa o nawierzchni bitumicznej
-  Proj. ścieżka rowerowa o nawierzchni z kostki betonowej czerwonej bezfazowej
-  Proj. ciąg pieszo-rowerowy o nawierzchni z kostki betonowej szarej bezfazowej
-  Proj. zjazdu o nawierzchni z kostki betonowej
-  Proj. zieleni
-  Dowiązanie do odrębnego opracowania
-  Proj. krawężnik 15x30 cm
-  Proj. opornik 12x25 cm
-  Proj. krawężnik 15x22 cm
-  Proj. obramowanie 8x30 cm
-  Proj. zarys krawędzi jezdni
-  Linie podziału nieruchomości
-  Drzewo do wycinki

URZĄD MIEJSKI
w Kruszwicy
ul. Nadgoplańska 4
88-150 Kruszwica
woj. kujawsko-pomorskie
tel. 3515010, fax 3516021

Załącznik do uzgodnienia
nr. z dn. 28.05.2016
L.dz. PIF2-D.7013.5.4.2016

Z-ca Burmistrza

Bartosz Krajniak

 <div> Pracownia Projektowa PROJBUD Jarosław Matuszak 88-100 Inowrocław, ul. Poznańska 36 tel. 52 353 24 77 e-mail: biuro@projbud-inowroclaw.pl www.projbud-inowroclaw.pl NIP 556-146-87-72 REGON 091367072 </div>			
Inwestycja	Rozbudowa ulicy Grodzkiej w Kruszwicy		
Tytuł opracowania	PLAN SYTUACYJNY		
Projektant: (Branża drogowa)	mgr inż. Jarosław Matuszak KUP/0128/POOB/08 uprawnienia budowlane do projektowania bez ograniczeń w specjalności drogowej		Podpis: 
Opracowujący: (Branża drogowa)	Bartosz Ławiński		Podpis:
Faza:	PROJEKT BUDOWLANY	Data:	09.2016
Skala:	1:500	Nr rysunku:	2