

URZĄD MIEJSKI  
w Kruszwicy  
ul. Nadgoplańska 4  
88-150 Kruszwica  
woj. kujawsko-pomorskie  
tel. 3515010, fax 3516021

Kruszwica, dnia 31.10.2016r.

PIFZ-D.7013.5.8.2016

**Pracownia Projektowa „PROJBUD”**  
**Jarosław Matuszak**  
**ul. Poznańska 36**  
**88 – 100 Inowrocław**

Burmistrz Kruszwicy odpowiadając na wniosek znak: 2016/W/0148/389/PB z dnia 25.10.2016r. (data wpływu: 27.10.2016r.) dotyczący uzgodnienia projektu dla inwestycji pn. „Budowa ścieżek rowerowych na terenie Miasta i Gminy Kruszwica”, obiekt: **„Rozbudowa ulicy Grodzkiej w Kruszwicy”** informuje, że pozytywnie opiniuje przedstawiony projekt.

Otrzymują:

1. Adresat
2. a/a

Sprawę prowadzi:

Krzysztof Piątek  
Podinspektor ds. dróg  
tel. 052 3515010 wew. 37














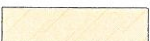

Z-ca Burmistrza  
  
Bartosz Krajniak


URZĄD MIEJSKI  
w Kruszwicy  
ul. Nadgoplańska 4  
88-150 Kruszwica  
wój. kujawsko-pomorskie  
tel. 3516010, fax 3516021


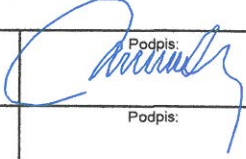
Załącznik do uzgodnienia  
nr. .... z dn. 31.10.2016  
L.dz. PIF2-P 4013.S.8.2016

Z-ca Burmistrza  
*Bartosz Krajniak*

## LEGENDA

-  Nawierzchnia bitumiczna proj. jezdni
-  Nawierzchnia proj. jezdni z kostki betonowej (skrzyżowanie)
-  Proj. chodnik o nawierzchni z kostki betonowej
-  Proj. ścieżka rowerowa o nawierzchni bitumicznej
-  Proj. ciąg pieszo-rowerowy o nawierzchni z kostki betonowej szarej bezfazowej
-  Proj. zjazdu o nawierzchni z kostki betonowej
-  Proj. zieleni
-  Dowiązanie do odrębnego opracowania
-  Proj. krawężnik 15x30 cm
-  Proj. opornik 12x25 cm
-  Proj. krawężnik 15x22 cm
-  Proj. obramowanie 8x30 cm
-  Proj. zarys krawędzi jezdni
-  Linie podziału nieruchomości
-  Drzewo do wycinki

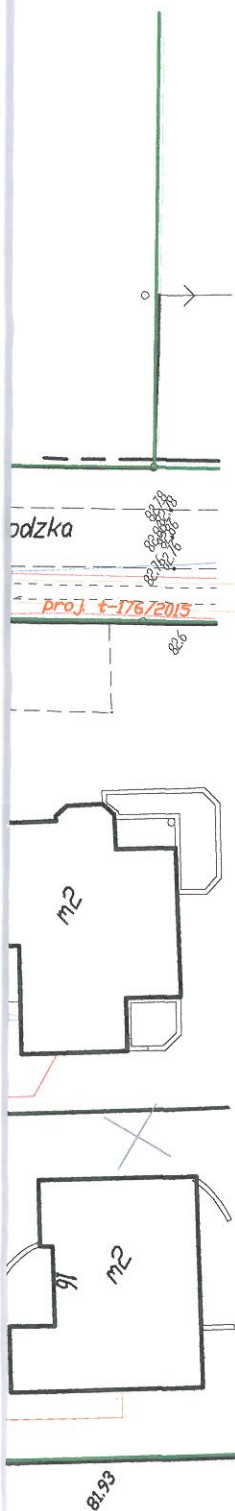

 <div> Pracownia Projektowa PROJBUD Jarosław Matuszak  88-100 Inowrocław, ul. Poznańska 36  tel. 52 353 24 77 e-mail: biuro@projbud-inowroclaw.pl  www.projbud-inowroclaw.pl  NIP 556-146-87-72 REGON 091367072 </div>			
Inwestycja:	<b>Budowa ścieżek rowerowych na terenie Miasta i Gminy Kruszwica</b>		
Obiekt:	<b>Rozbudowa ulicy Grodzkiej w Kruszwicy</b>		
Tytuł opracowania:	<b>PLAN SYTUACYJNY</b>		
Projektant: (Branża drogowa)	<b>mgr inż. Jarosław Matuszak</b> <b>KUP/0128/POOD/08</b> <small>uprawnienia budowlane do projektowania bez ograniczeń w specjalności drogowej</small>		Podpis: 
Opracowujący: (Branża drogowa)	<b>mgr inż. Patrycja Babik-Tomczyk</b>		Podpis:
Faza:	<b>PROJEKT BUDOWLANY</b>	Data:	<b>10.2016</b>
Skala:	<b>1:500</b>	Nr rysunku:	<b>2</b>