

Bydgoszcz, dnia 27 października 2016r.

WU OZ. DB. ZAR. 5152.29.14.2016.TZ.

op. A – 2000/2016

BURMISTRZ KRUSZWICY

Dotyczy : opinii do prac ziemnych związanych z budową ścieżek rowerowych na terenie Miasta i Gminy Kruszwica, w zakresie Rozbudowy ulicy Grodzkiej w Kruszwicy, zgodnie z lokalizacją przedstawioną na załącznikach graficznych dołączonych do wniosku.

Wojewódzki Urząd Ochrony Zabytków w Toruniu Delegatura w Bydgoszczy opiniuje pozytywnie z następującymi uwagami :

w przypadku odkrycia obiektu zabytkowego wymagane jest:

1. Wstrzymanie wszelkich robót mogących uszkodzić lub zniszczyć odkryty przedmiot,
2. Zabezpieczenie tego przedmiotu i miejsca jego odkrycia,
3. Niezwłoczne zawiadomienie o tym właściwego Wojewódzkiego Konserwatora Zabytków, a jeśli nie jest to możliwe właściwego wójta (burmistrza, prezydenta miasta).




Podstawa prawna : Ustawa o ochronie zabytków i opiece nad zabytkami z dnia 23.VII.2003 roku (Dz. U. z 2014r. poz. 1446).


Otrzymuje : PROJBUD, ul. Poznańska 36, 88-100 Inowrocław

Kierownik Delegatury


mgr Iwona Brzozowska

LEGENDA

-  Nawierzchnia bitumiczna proj. jezdni
-  Nawierzchnia proj. jezdni z kostki betonowej (skrzyżowanie)
-  Proj. chodnik o nawierzchni z kostki betonowej
-  Proj. ścieżka rowerowa o nawierzchni bitumicznej
-  Proj. ciąg pieszo-rowerowy o nawierzchni z kostki betonowej szarej beżowej
-  Proj. zjazdy o nawierzchni z kostki betonowej
-  Proj. zieleni
-  Dowiązanie do odrębnego opracowania
-  Proj. krawężnik 15x30 cm
-  Proj. opornik 12x25 cm
-  Proj. krawężnik 15x22 cm
-  Proj. obramowanie 8x30 cm
-  Proj. zarys krawędzi jezdni
-  Linie podziału nieruchomości
-  Drzewo do wycinki

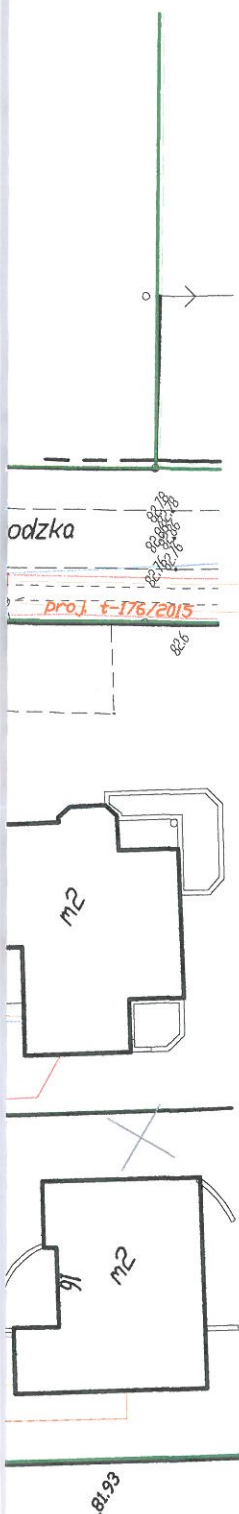

op. A - 2000/16
Kierownik Delegatury
mgr Iwona Brzozowska

 <p>Pracownia Projektowa PROJBUD Jarosław Matuszak 88-100 Inowrocław, ul. Poznańska 36 tel. 52 353 24 77 e-mail: biuro@projbud-inowroclaw.pl www.projbud-inowroclaw.pl NIP 556-146-87-72 REGON 091367072</p>			
Inwestycja:	Budowa ścieżek rowerowych na terenie Miasta i Gminy Kruszwica		
Obiekt:	Rozbudowa ulicy Grodzkiej w Kruszwicy		
Tytuł opracowania:	PLAN SYTUACYJNY		
Projektant: (Branża drogowa)	mgr inż. Jarosław Matuszak KUP/0128/POOD/08 uprawnienia budowlane do projektowania bez ograniczeń w specjalności drogowej	Podpis: 	
Opracowujący: (Branża drogowa)	mgr inż. Patrycja Babik-Tomczyk	Podpis:	
Faza:	PROJEKT BUDOWLANY	Data:	10.2016
Skala:	1:500	Nr rysunku:	2