



UKŁAD KONSTRUKCJI STALOWEJ

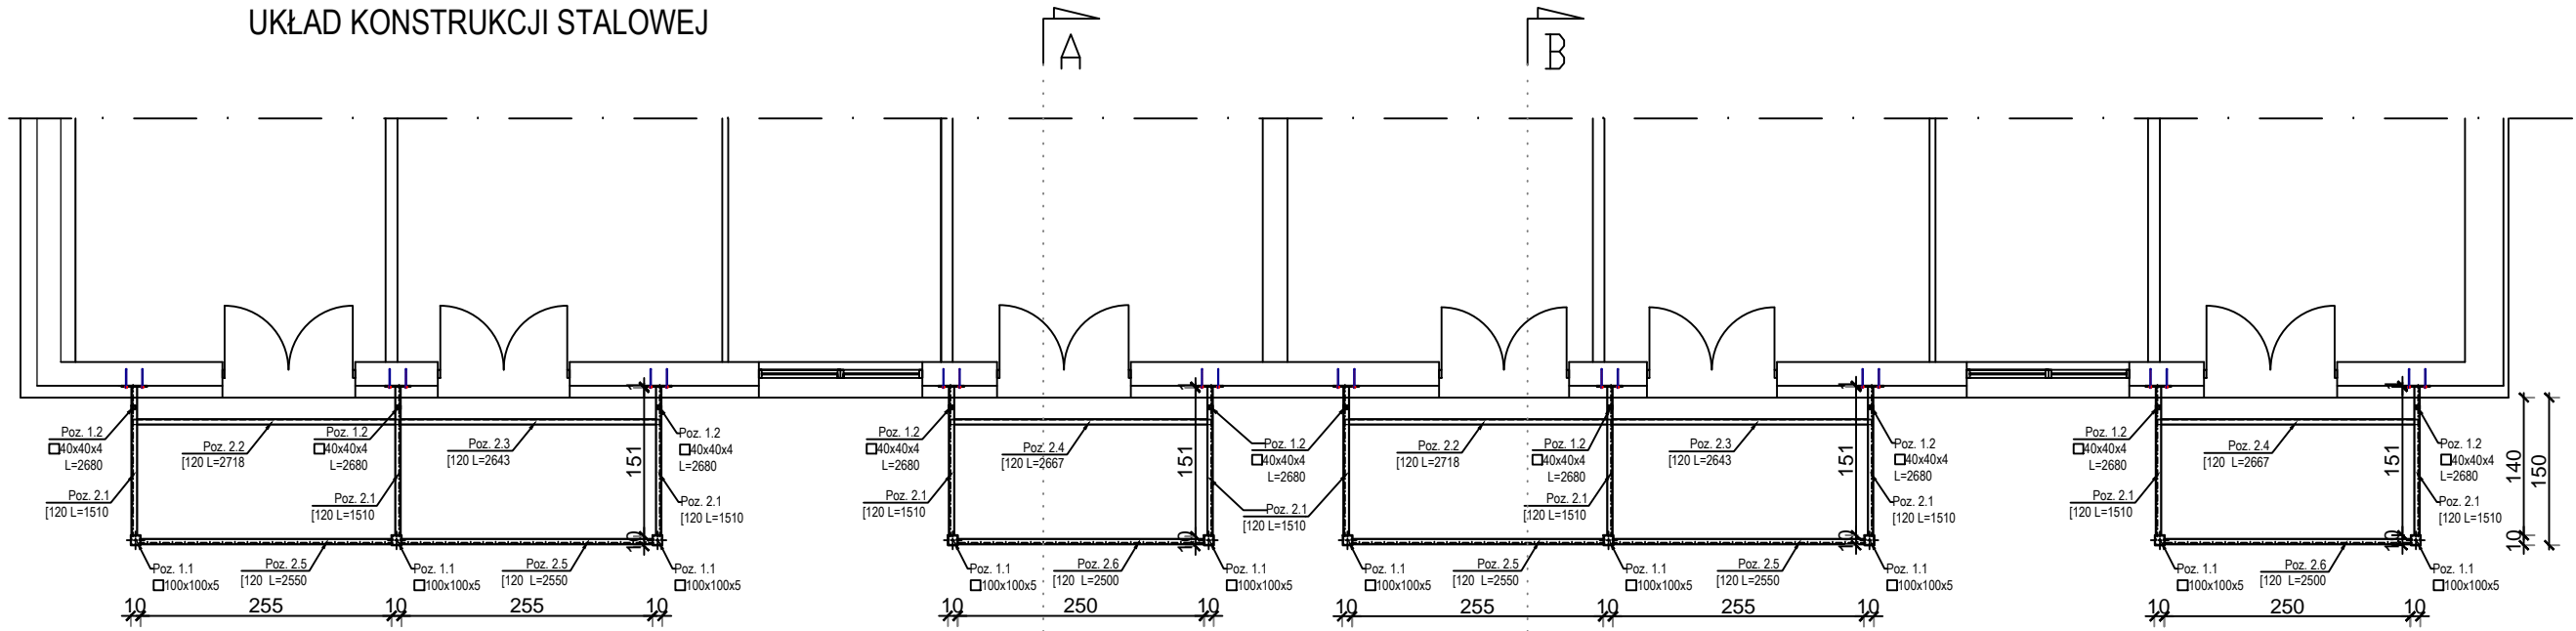

UKŁAD PŁYT BALKONOWYCH ŻELBETOWYCH

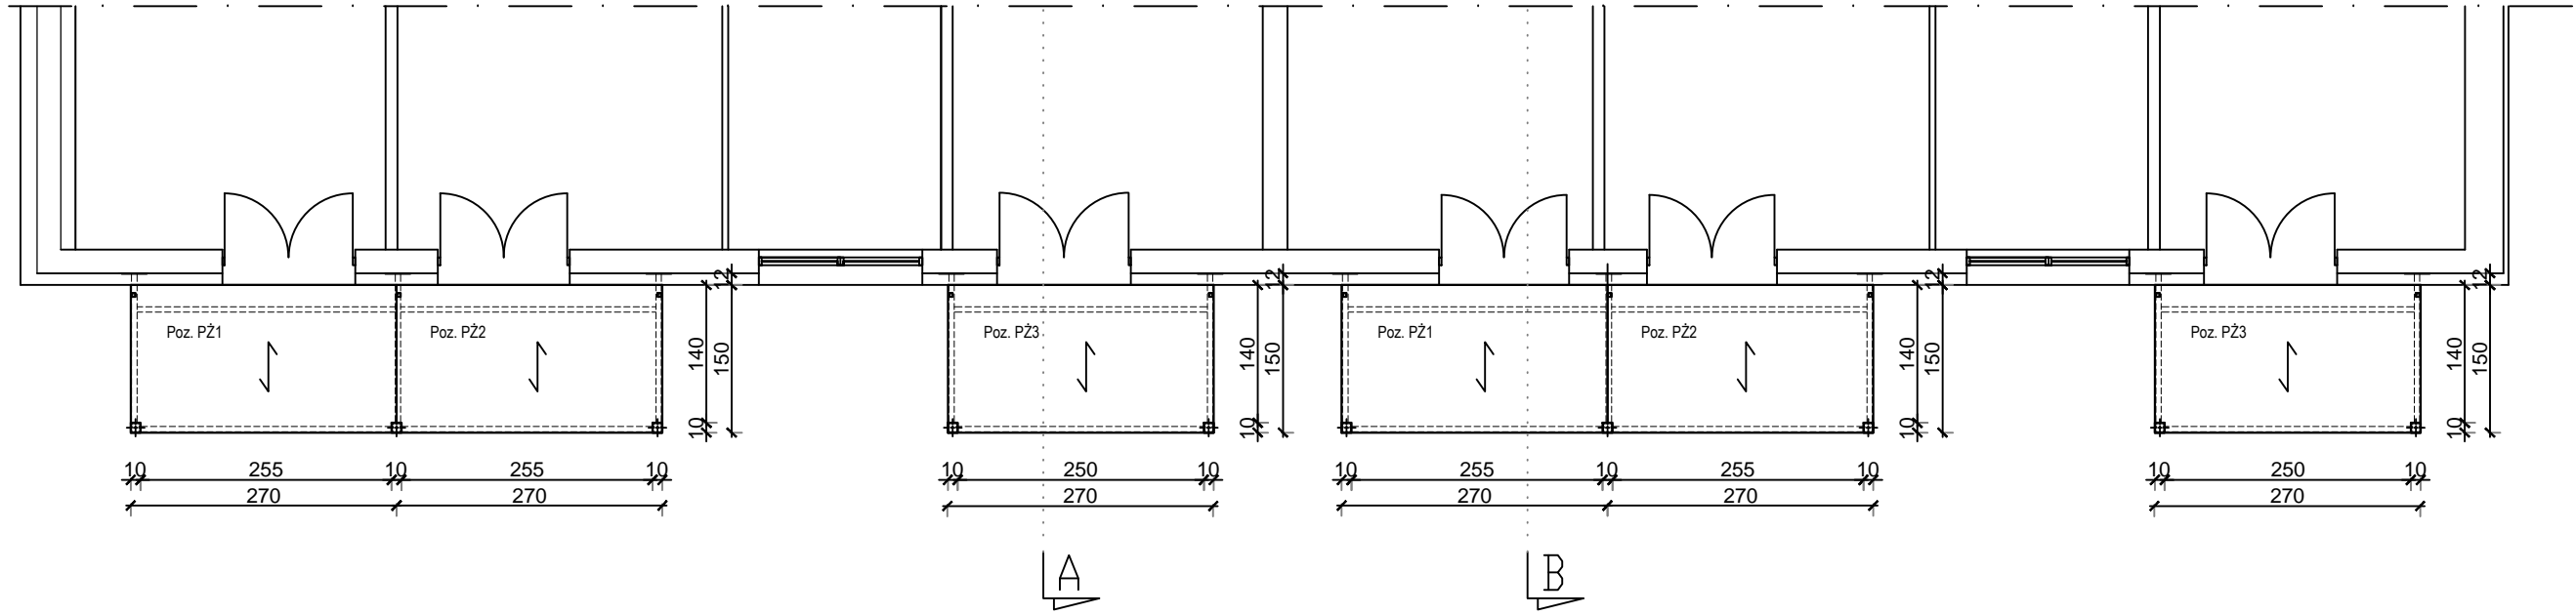

Skala:	Główny Projektant:	mgr inż. arch. ERNEST BUCKNOR ESSUMAN-MENSAH	Nr uprawnień w specj. architektonicznej: Podpis:	KP-KZ-7342/553/94
	Adres inwestycji:	dz. nr 579/22, ul. Pająkowskiego 6 obr. 0169, Gniewkowo	Branża:	ARCHITEKTURA
	Inwestor:	Wspólnota Mieszkaniowa przy ul. Pająkowskiego 6 ul. Pająkowskiego 6 88-140 Gniewkowo	Data:	15.06.2022 r.
1: 75			Stadium:	PB
			Nr rysunku:	A2
Usługi Projektowo-Budowlane Mariusz Wieczorek 88-320 Strzelno Markowice 26a tel. 504 171 264		Temat: Dobudowa balkonów do budynku mieszkalnego wielorodzinnego przy ul. Pająkowskiego 6		
		Nazwa rysunku: Układ balkonów		